



OBSERVACIONES:

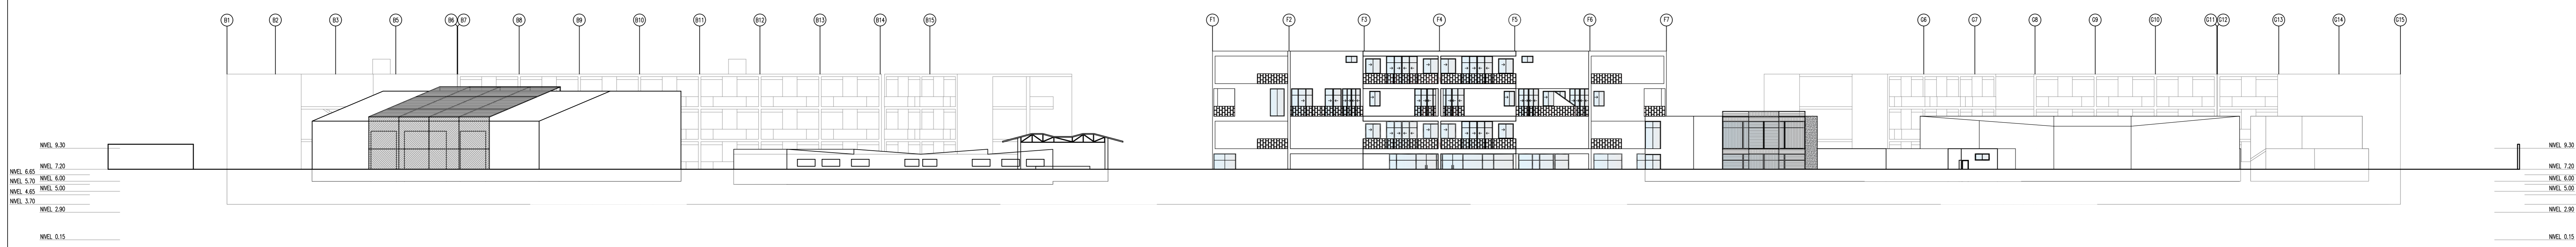

ELEVACION 1 FRONTAL
ESCALA: 1/250

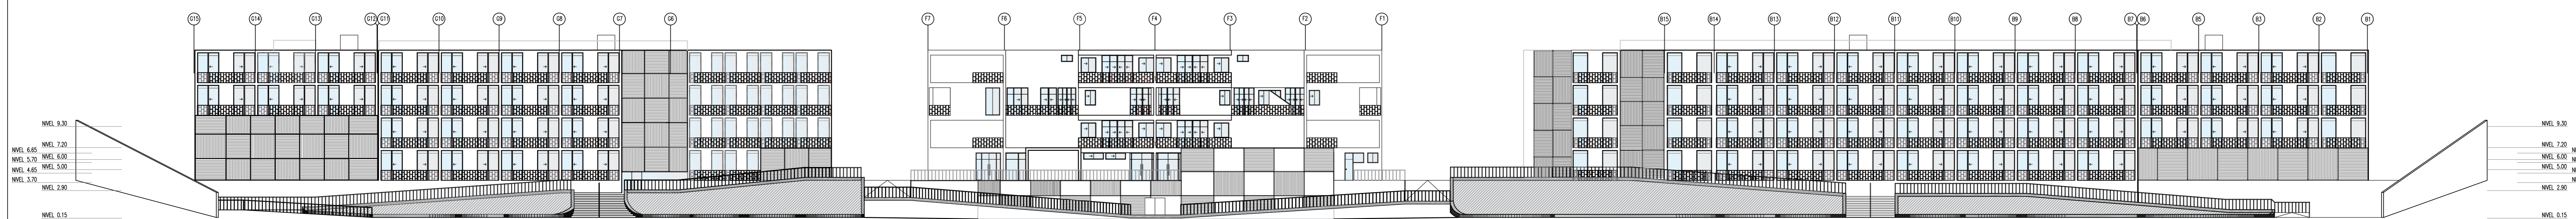

ELEVACION 2 POSTERIOR
ESCALA: 1/250

AUTORES:
BACHILLER LIZETH
STEFANNY D' AMBROSIO
RIVERO
BACHILLER ANA PAULA
ZAMORA MARTINEZ

DIRECTOR DE TESIS:
DR. ARQ. PABLO
COBENAS NIZAMA

TITULO GENERAL:
**HOTEL RESORT 4
ESTRELLAS EN LA
CIUDAD DE ZORRITOS
-TUMBES**

TITULO DEL PLANO:
**PLANO GENERAL
ELEVACIONES**

