

AUTORES:

BACHILLER:  
KAREN M. HUAPAYA IGLESIAS

DIRECTOR DE TESIS:

ARQ. GABRIEL DESULOVICH V.

TÍTULO GENERAL:

COMPLEJO TURÍSTICO PARA  
LA DIFUSIÓN DEL PISCO EN EL  
VALLE DE PISCO

TÍTULO DEL PLANO:

ELEVACIONES GENERALES

PLANO DE UBICACION:



UNIVERSIDAD RICARDO PALMA


FACULTAD DE ARQUITECTURA Y URBANISMO

ESCALA: 1/350

FECHA: NOVIEMBRE 2017


ARCHIVO: ELEVACIONES GENERALES.DWG

PLANO: G-06

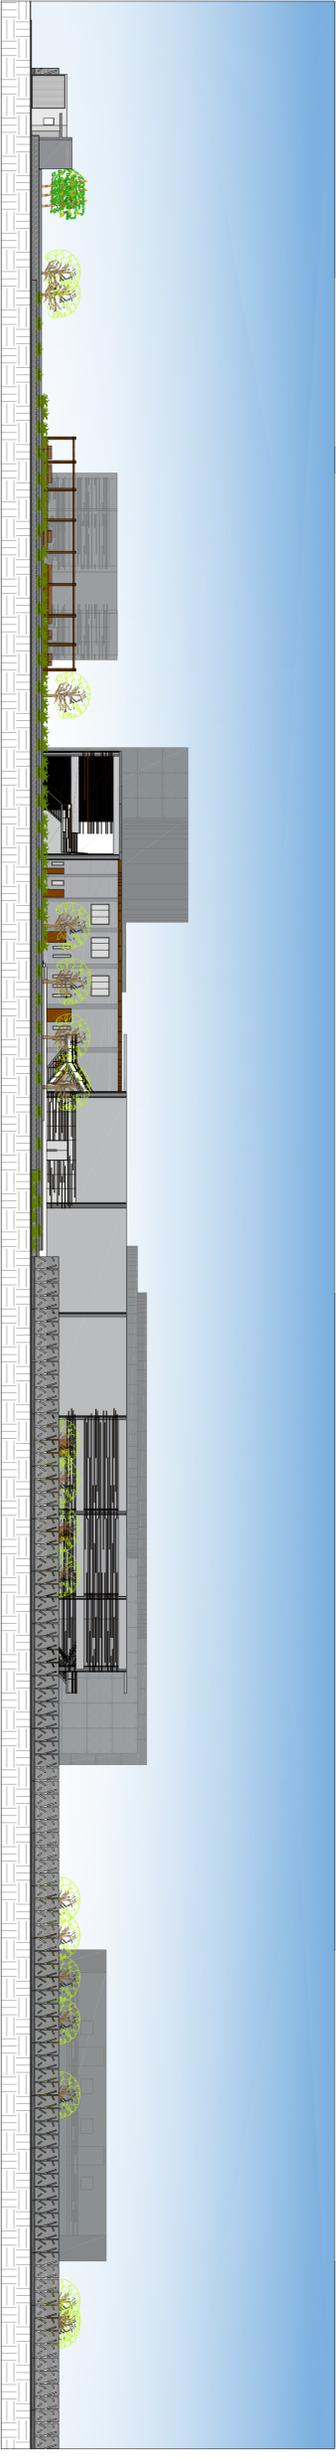

## ELEVACIÓN PRINCIPAL

ESCALA: 1/350

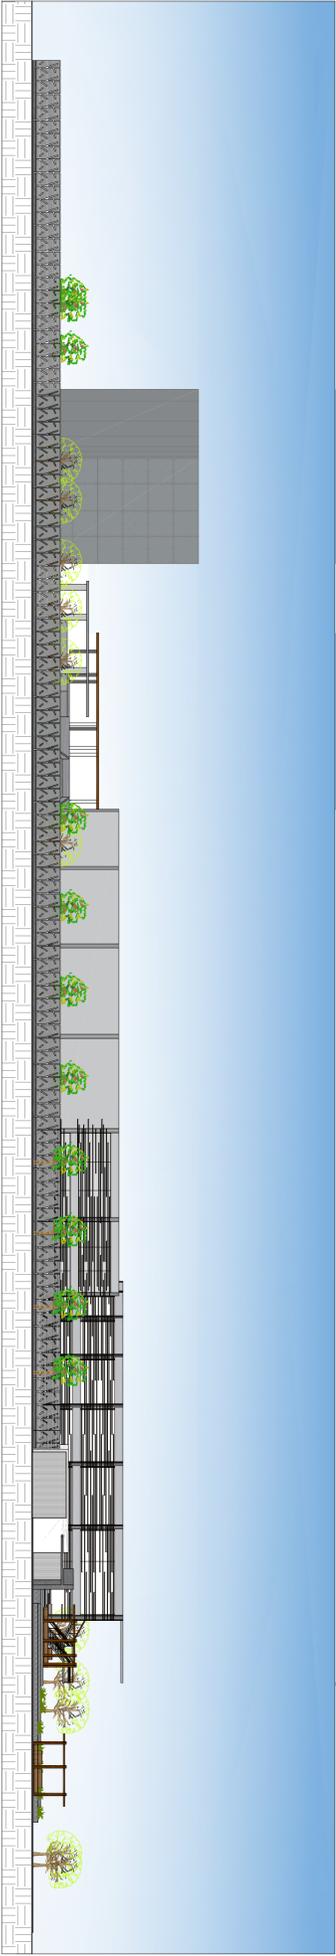

## ELEVACIÓN LATERAL

ESCALA: 1/350