


OBSERVACIONES:

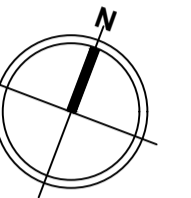

AUTORES:

BACH. ARQ. MIGUEL ANGEL  
VILLENNA NAVARRO

BACH. ARQ. SIOMARA YARELA  
CANGALAYA GRANDE

DIRECTOR DE TESIS:

ARQ. MG. RITA GONDO


TITULO GENERAL:

**CENTRO COMERCIAL Y  
DE ENTRETENIMIENTO  
EN SAN JUAN DE  
LURIGANCHO**

TITULO DEL PLANO:

**PRIMERA PLANTA**

PLANO DE UBICACION

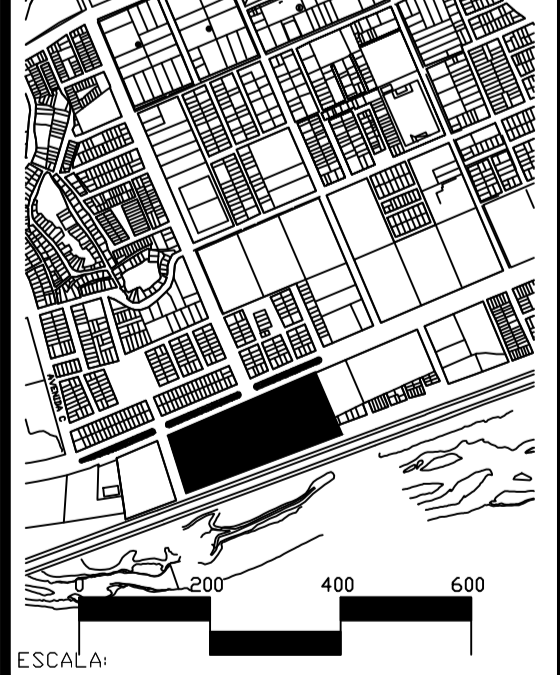

UNIVERSIDAD RICARDO PALMA  
FACULTAD DE ARQUITECTURA Y  
URBANISMO

ESCALA: 1:500      FECHA: MARZO 2017

ARCHIVO:

PLANO:

**A-03**

