

BACH. ARQ. MIGUEL ANGEL
VILLENNA NAVARRO

BACH. ARQ. SIOMARA YARELA
CANGALAYA GRANDE

DIRECTOR DE TESIS:
ARQ MG. RITA GONDO

TITULO GENERAL:
**CENTRO COMERCIAL Y
DE ENTRETENIMIENTO
EN SAN JUAN DE
LURIGANCHO**




TITULO DEL PLANO:
**PLANO DE UBICACIÓN Y
LOCALIZACIÓN**

PLANO DE UBICACION

ESCALA:
UNIVERSIDAD RICARDO PALMA
FACULTAD DE ARQUITECTURA Y
URBANISMO

ESCALA: INDICADA FECHA: MARZO 2017
ARCHIVO:

PLANO: **U-01**

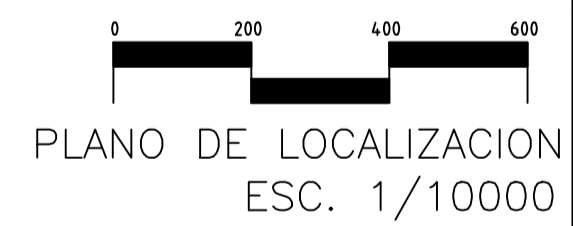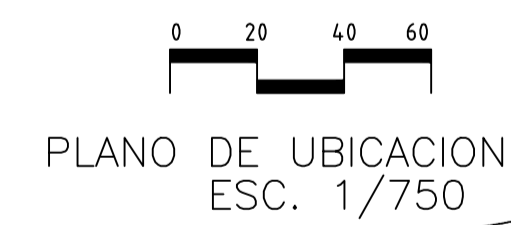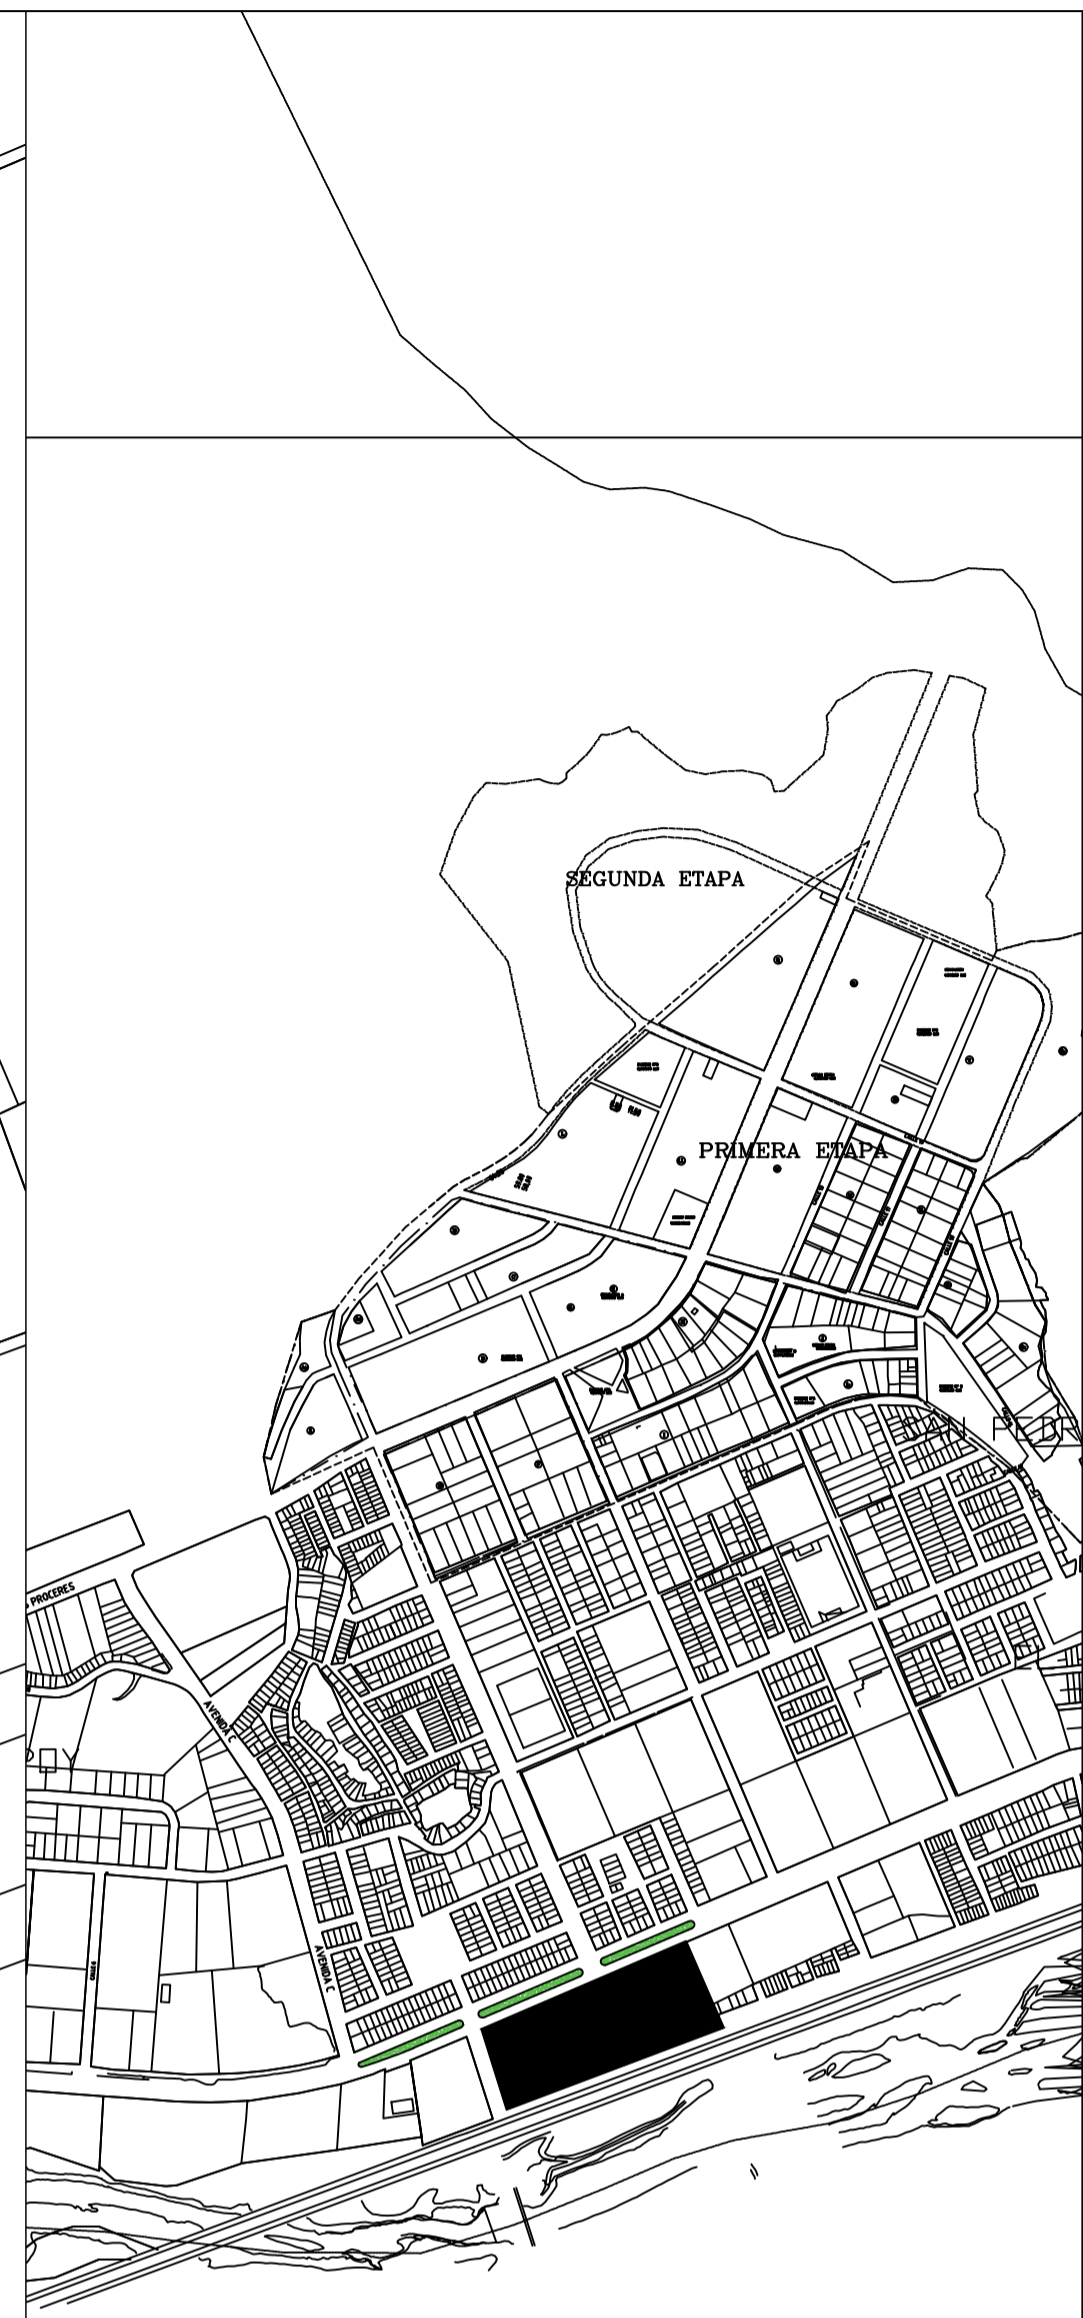


CUADRO NORMATIVO


PARAMETROS	REGLAMENTO
USOS	INDUSTRIAL
DENSIDAD NETA	1000HAB/HA
COEFICIENTE EDIFICACION	2.50
AREA LIBRE	40%
ALTURA MAXIMA	15.00M
RETIRO MINIMO FRONTAL	8.00M
ESTACIONAMIENTO	1 EST. CADA 10 PERSONAS

COORDENADAS
UTM

VERTICE	X	Y
A	286134.8738	8670392.2210
B	286405.7646	8670508.6793
C	286455.4687	8670393.8777
D	286168.3838	8670285.7070

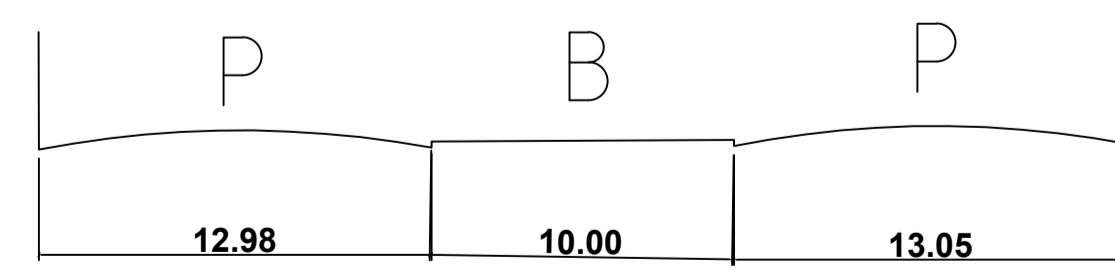

SECCION A - A'

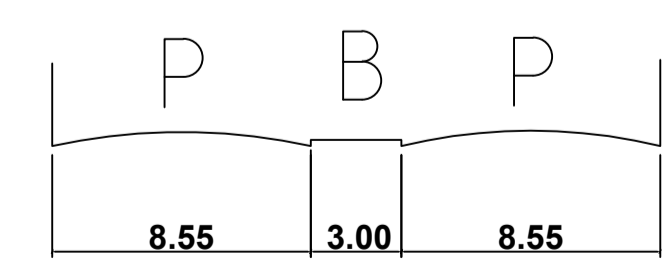

SECCION B - B'

SECCIONES DE VIAS
ESC. 1/250