

OBSERVACIONES:

AUTORES:

BACH. ARQ. MARÍA FERNANDA ISABEL LUGO PRADO
BACH. ARQ. WENDY ROSALES MARTEL

DIRECTOR DE TESIS:

ARQ. VICTOR ENRIQUE ALEGRE SALAZAR
CAP N° 095


TÍTULO GENERAL:

“Diseño de equipamiento recreativo- educativo dentro de un parque como integrador social en Independencia.”

TÍTULO DEL PLANO:

**POLIDEPORTIVO VERTICAL
PLANTA NIVEL 1**

PLANO DE UBICACIÓN:

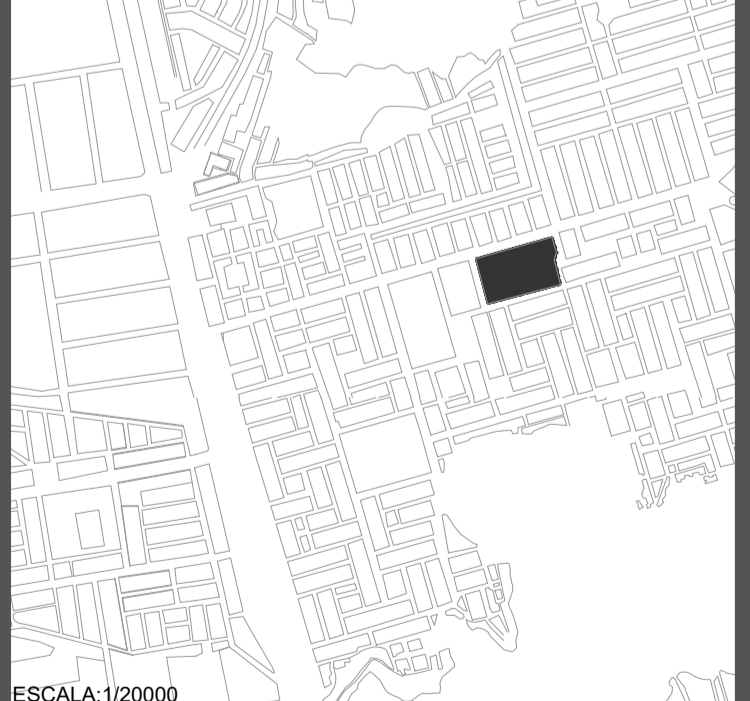

UNIVERSIDAD RICARDO PALMA
FACULTAD DE ARQUITECTURA Y URBANISMO

ESCALA: 1/125 FECHA: DICIEMBRE 2017

ARCHIVO: POLIDEPORTIVO.Dwg

PLANO:

A-11

