



OBSERVACIONES:

AUTORES:

BACH. ARQ. MARÍA FERNANDA ISABEL LUGO PRADO  
BACH. ARQ. WENDY ROSALES MARTEL

DIRECTOR DE TESIS:

ARQ. VICTOR ENRIQUE ALEGRE SALAZAR  
CAP N° 095


TÍTULO GENERAL:

“Diseño de equipamiento recreativo- educativo dentro de un parque como integrador social en Independencia.”

TÍTULO DEL PLANO:

MASTERPLAN  
PLATAFORMA 1

PLANO DE UBICACIÓN:

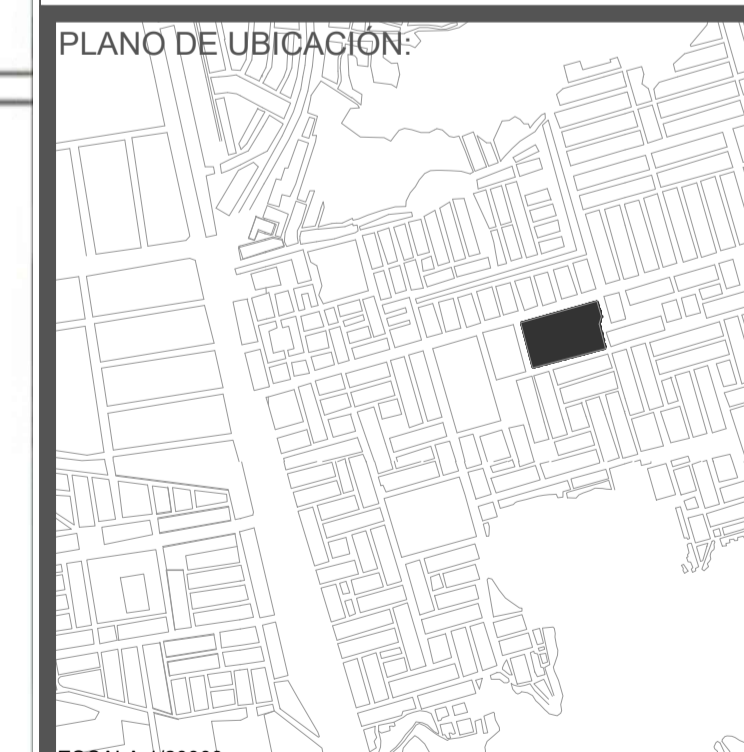

ESCALA: 1/20000

UNIVERSIDAD RICARDO PALMA  
FACULTAD DE ARQUITECTURA Y URBANISMO

ESCALA: 1/500      FECHA: DICIEMBRE 2017

ARCHIVO: MASTERPLAN.dwg

PLANO:

M-01

