

OBSERVACIONES:

AUTORES:

BACH. ARQ. MARÍA FERNANDA ISABEL LUGO PRADO
BACH. ARQ. WENDY ROSALES MARTEL

DIRECTOR DE TESIS:

ARQ. VICTOR ENRIQUE ALEGRE SALAZAR
CAP N°


TÍTULO GENERAL:

“Diseño de equipamiento recreativo- educativo dentro de un parque como integrador social en Independencia.”

TÍTULO DEL PLANO:

PLANO TOPOGRÁFICO

PLANO DE UBICACIÓN:

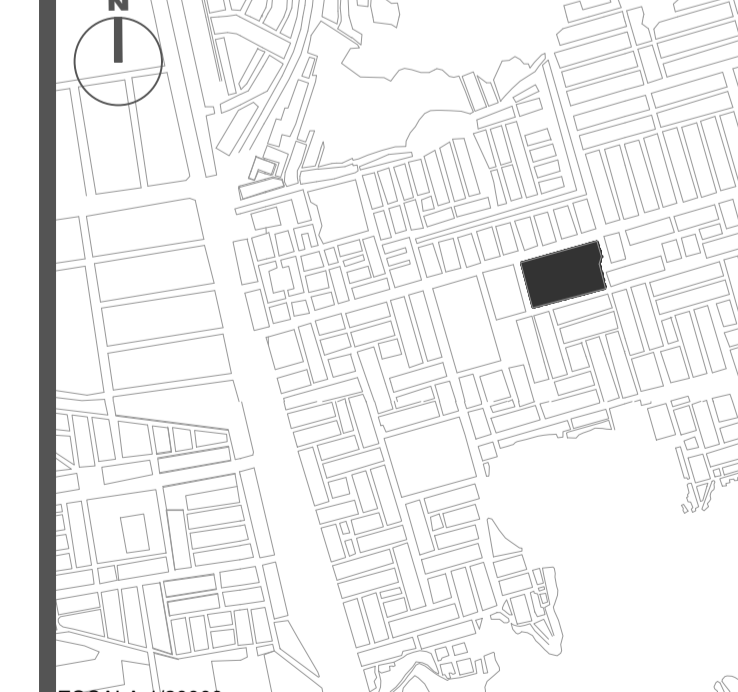

ESCALA: 1/20000

UNIVERSIDAD RICARDO PALMA
FACULTAD DE ARQUITECTURA Y URBANISMO

ESCALA: INDICADA FECHA: DICIEMBRE 2017

ARCHIVO: PLANOS_INICIALES.dwg

PLANO:

T-01

