

OBSERVACIONES:

AUTORES:

Bach. Cavana Ruiz, Leslie Etel
 Bach. Nauth Yabar, Karen Romina

DIRECTOR DE TESIS:

Dr .Arq. Pablo Cobeñas Nizama
 CAP: 926


TITULO GENERAL:

HOTEL BOUTIQUE EN PUNTA
 VELEROS

TITULO DEL PLANO:

PLOT PLAN

PLANO DE UBICACION:

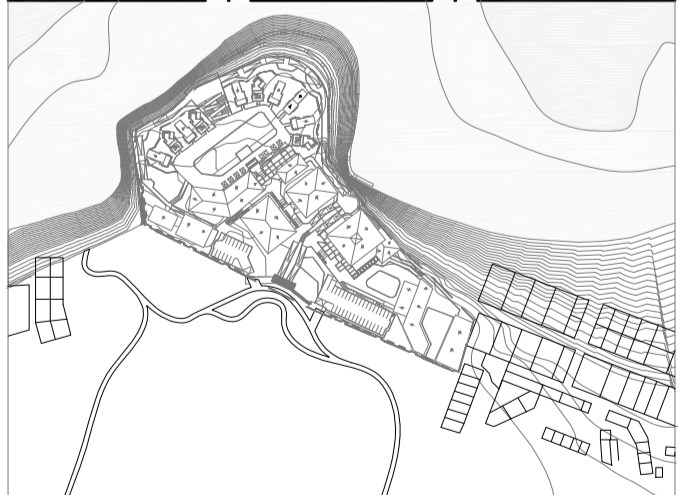

Ubicación:
 Calle S/N, Punta Veleros, Los
 Organos, Talara, Piura, Perú

UNIVERSIDAD RICARDO PALMA
 FACULTAD DE ARQUITECTURA Y URBANISMO

ESCALA: 1/400 FECHA: Diciembre, 2017

ARCHIVO: ORGANOS_A-01 PLOT PLAN.dwg

PLANO:

A-01

21 DE DICIEMBRE 2017
 SOLSTICIO DE VERANO
 HORA: 3:00 PM