

ESQUEMA DE LOCALIZACION  
ESC. 1/10000

SECTOR: SANTA ANA - HUANCAMELICA

DEPARTAMENTO: HUANCAMELICA

PROVINCIA: HUANCAMELICA

DISTRITO: HUANCAMELICA

BARRIO: SANTA ANA

NOMBRE DE VIA: AV. LOS CHANCAS

CUADRO NORMATIVO

PARAMETROS	REGLAMENTO	PROYECTO
ZONIFICACION	ZR	EQUIPAMIENTO DE SALUD
DENSIDAD NETA	200 usuarias	300 usuarias
COEF. DE EDIFICACION	-----	-----
AREA LIBRE	DE 40% - 50%	50%
ALTURA MAXIMA	2 PISOS	2 PISOS
RETIRO MINIMO	FRONTAL	5 ML
	LATERAL	3 ML
	POSTERIOR	3 ML
ESTACIONAMIENTO	-----	-----



OBSERVACIONES:

AUTORES:

Bach. ALIAGA RAMOS MARGARET

Bach. AYUQUE LOAYZA FERNANDA

DIRECTOR DE TESIS:

Mg. ARQ. PABLO COBENAS NIZAMA

TITULO GENERAL:

"COMPLEJO PARA LA ATENCION DE LA MUJER EN ESTADO DE VULNERABILIDAD EN LA REGION DE HUANCAMELICA"

TITULO DEL PLANO:

PLANO DE UBICACION

PLANO DE UBICACION:


UNIVERSIDAD RICARDO PALMA  
FACULTAD DE ARQUITECTURA Y URBANISMO

ESCALA: INDICADA

FECHA: JUNIO 2016

ARCHIVO:

PLANO: U-01

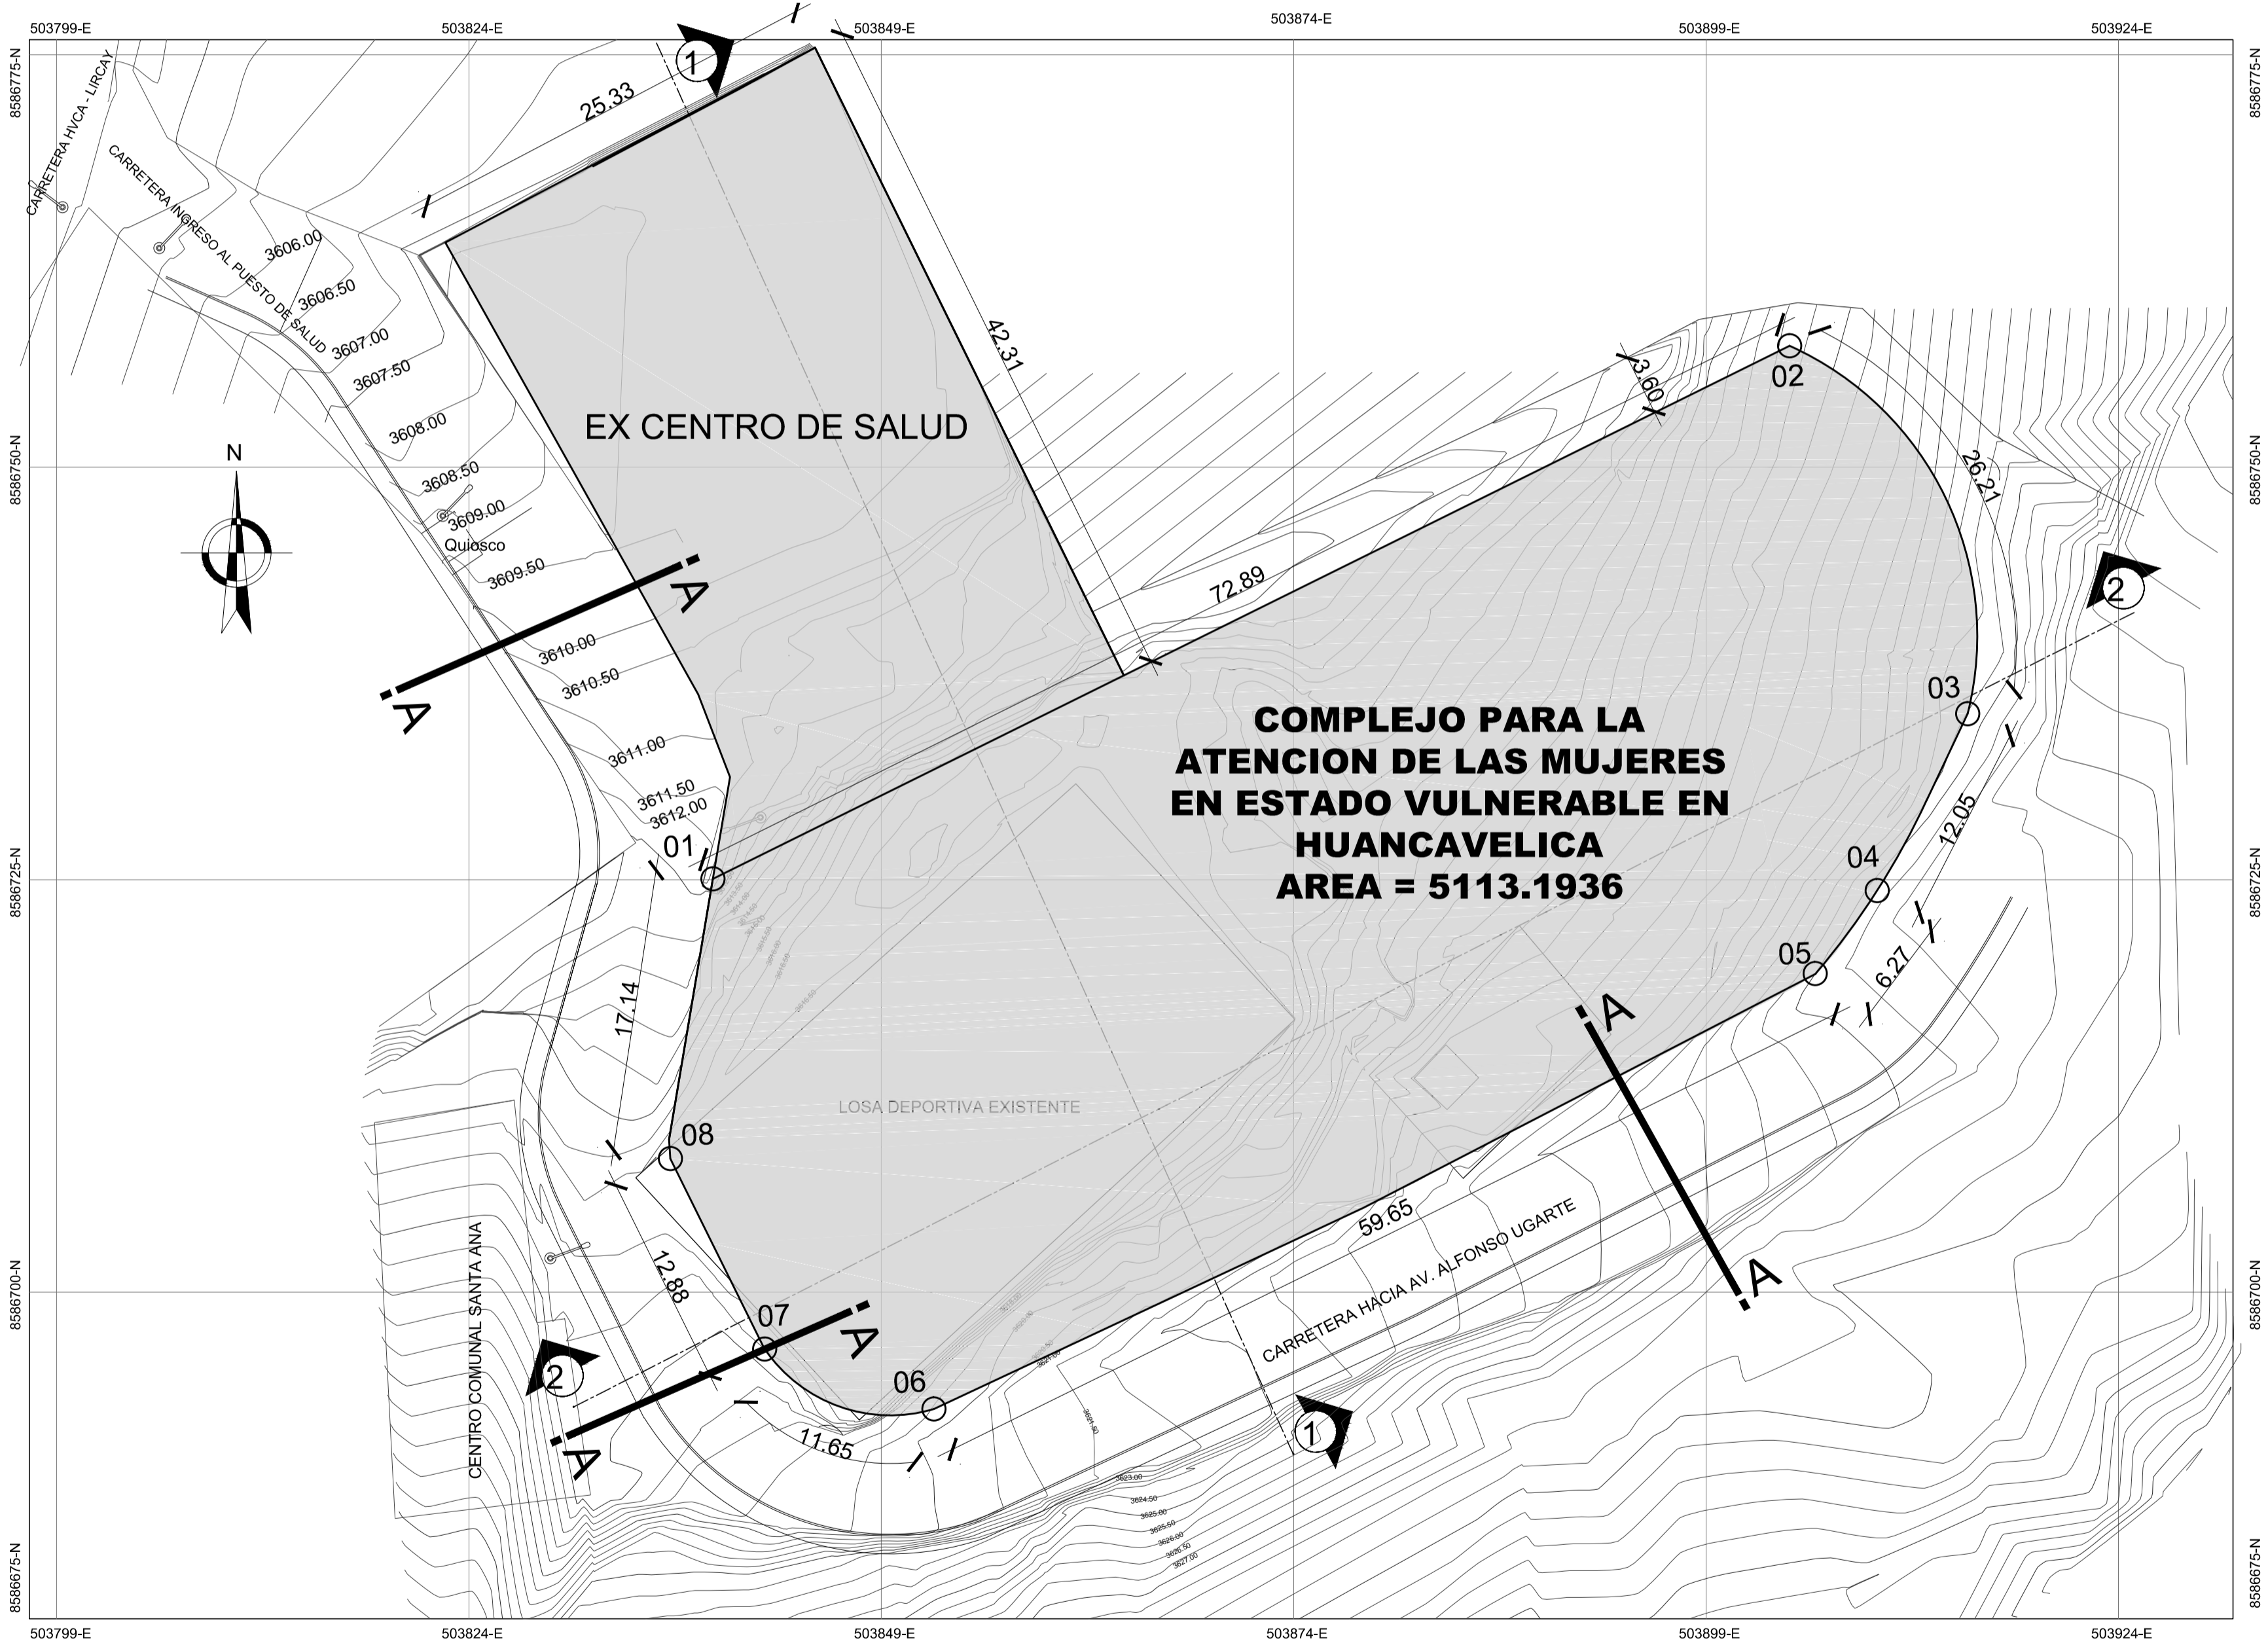


LEYENDA TOPOGRAFICA

- POLIGONAL PERIMETRICA
- POLIGONAL CONST. EXISTENTE
- CURVAS PRIMARIAS A 2.50 M
- CURVAS SECUNDARIAS A 0.50 M
- POSTE DE ALUMBRADO


LEYENDA DE NUMERO DE PISOS

- 1 PISO
- 2 PISOS
- 3 PISOS

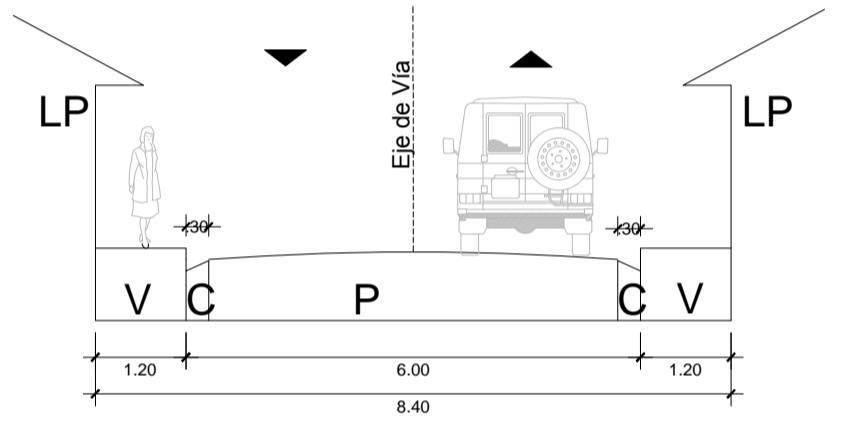


CORTE A  
ESC. : 1/100


PLANO TOPOGRAFICO  
ESC. : 1/300

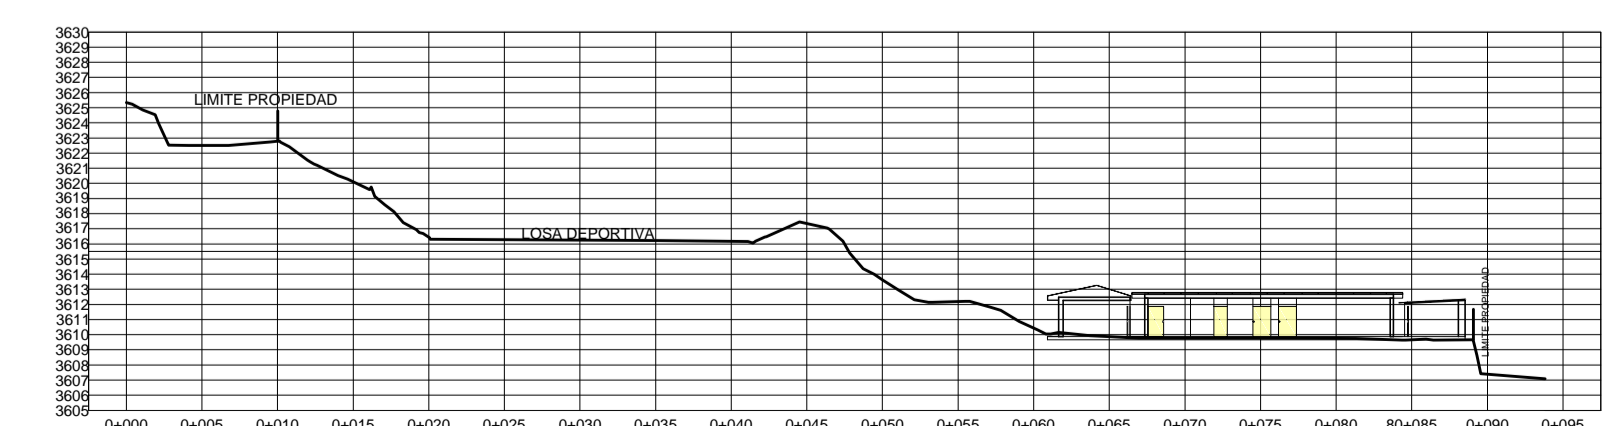

CORTE 1  
ESC. : 1/500

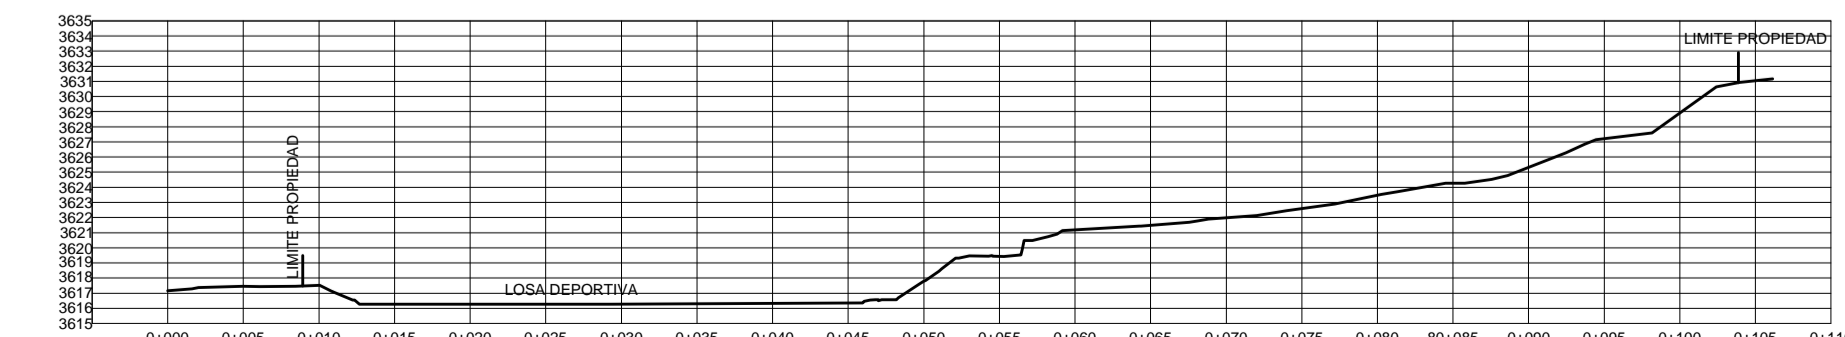

CORTE 2  
ESC. : 1/2000

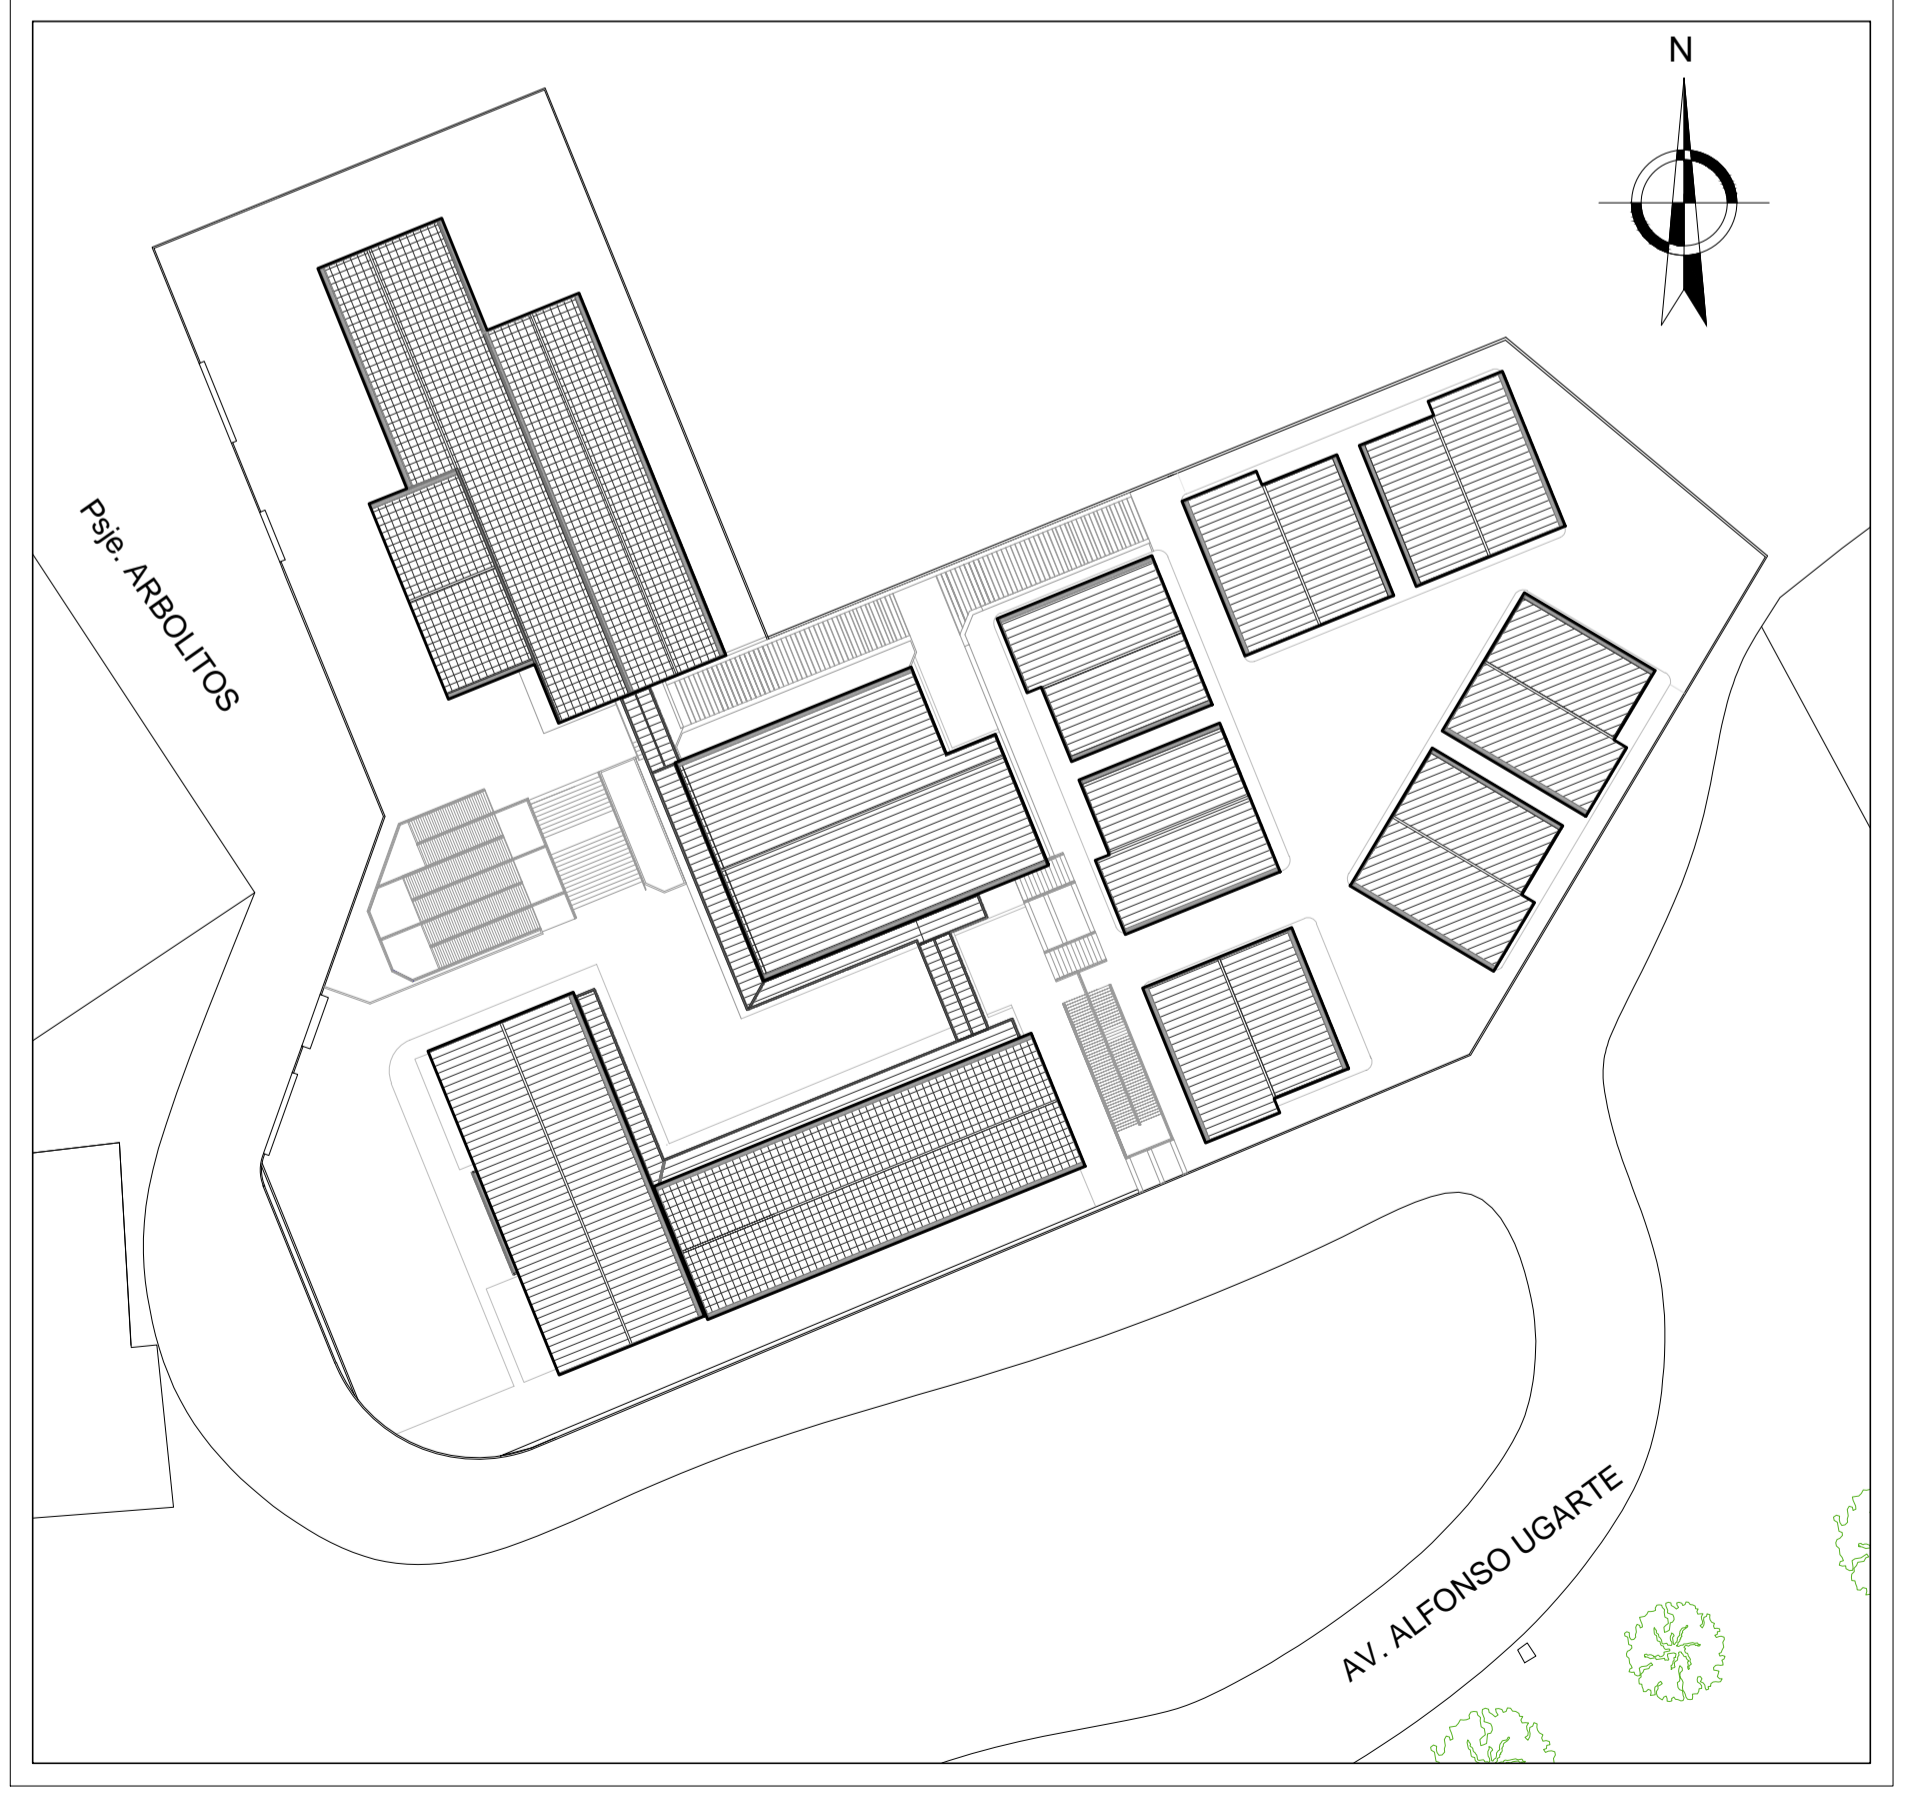

PLANO DE TECHOS  
ESC. : 1/2000