


ELEVACIÓN NORTE
ESCALA 1:100

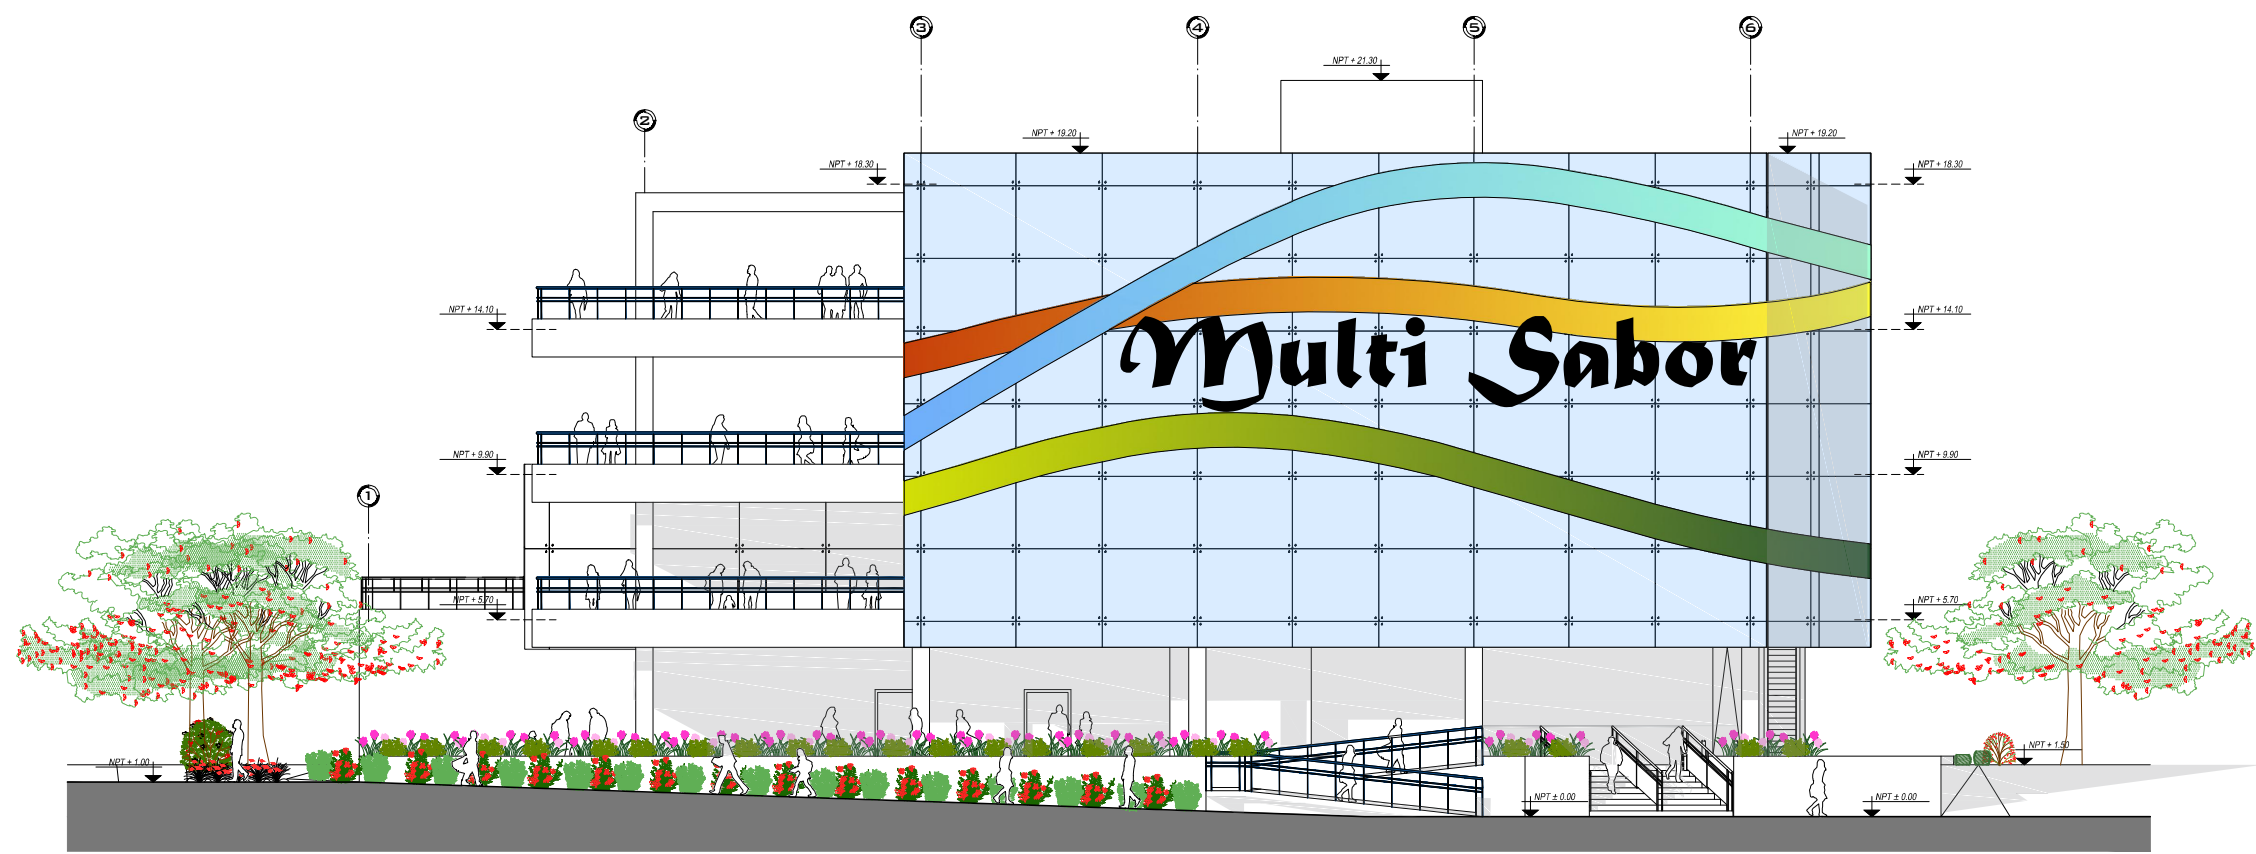

ELEVACIÓN SUR
ESCALA 1:100

OBSERVACIONES:

AUTORES:

Bach. Guzmán Arias, Regina
Bach. Salvador Velásquez, Emily

DIRECTOR DE TESIS:

Arqta. Marcela Villa Luna
CAP: 0700


TÍTULO GENERAL:

CENTRO TURÍSTICO DE DIFUSIÓN
DE LA CULTURA GASTRONÓMICA
PERUANA

TÍTULO DEL PLANO:

ELEVACIONES GENERALES
ELEVACIÓN NORTE - SUR

PLANO DE UBICACIÓN:

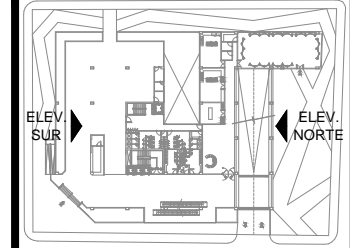

Ubicación:

Esquina entre el Malecón Balta y
Calle José Gálvez, Miraflores, Lima

UNIVERSIDAD RICARDO PALMA
FACULTAD DE ARQUITECTURA Y URBANISMO

ESCALA: 1/100 FECHA: MARZO, 2015
ARCHIVO: Guzman_Salvador_A-14-15 - Elevaciones Generales.dwg

PLANO: **A-14**