



MAPA DEL PERU

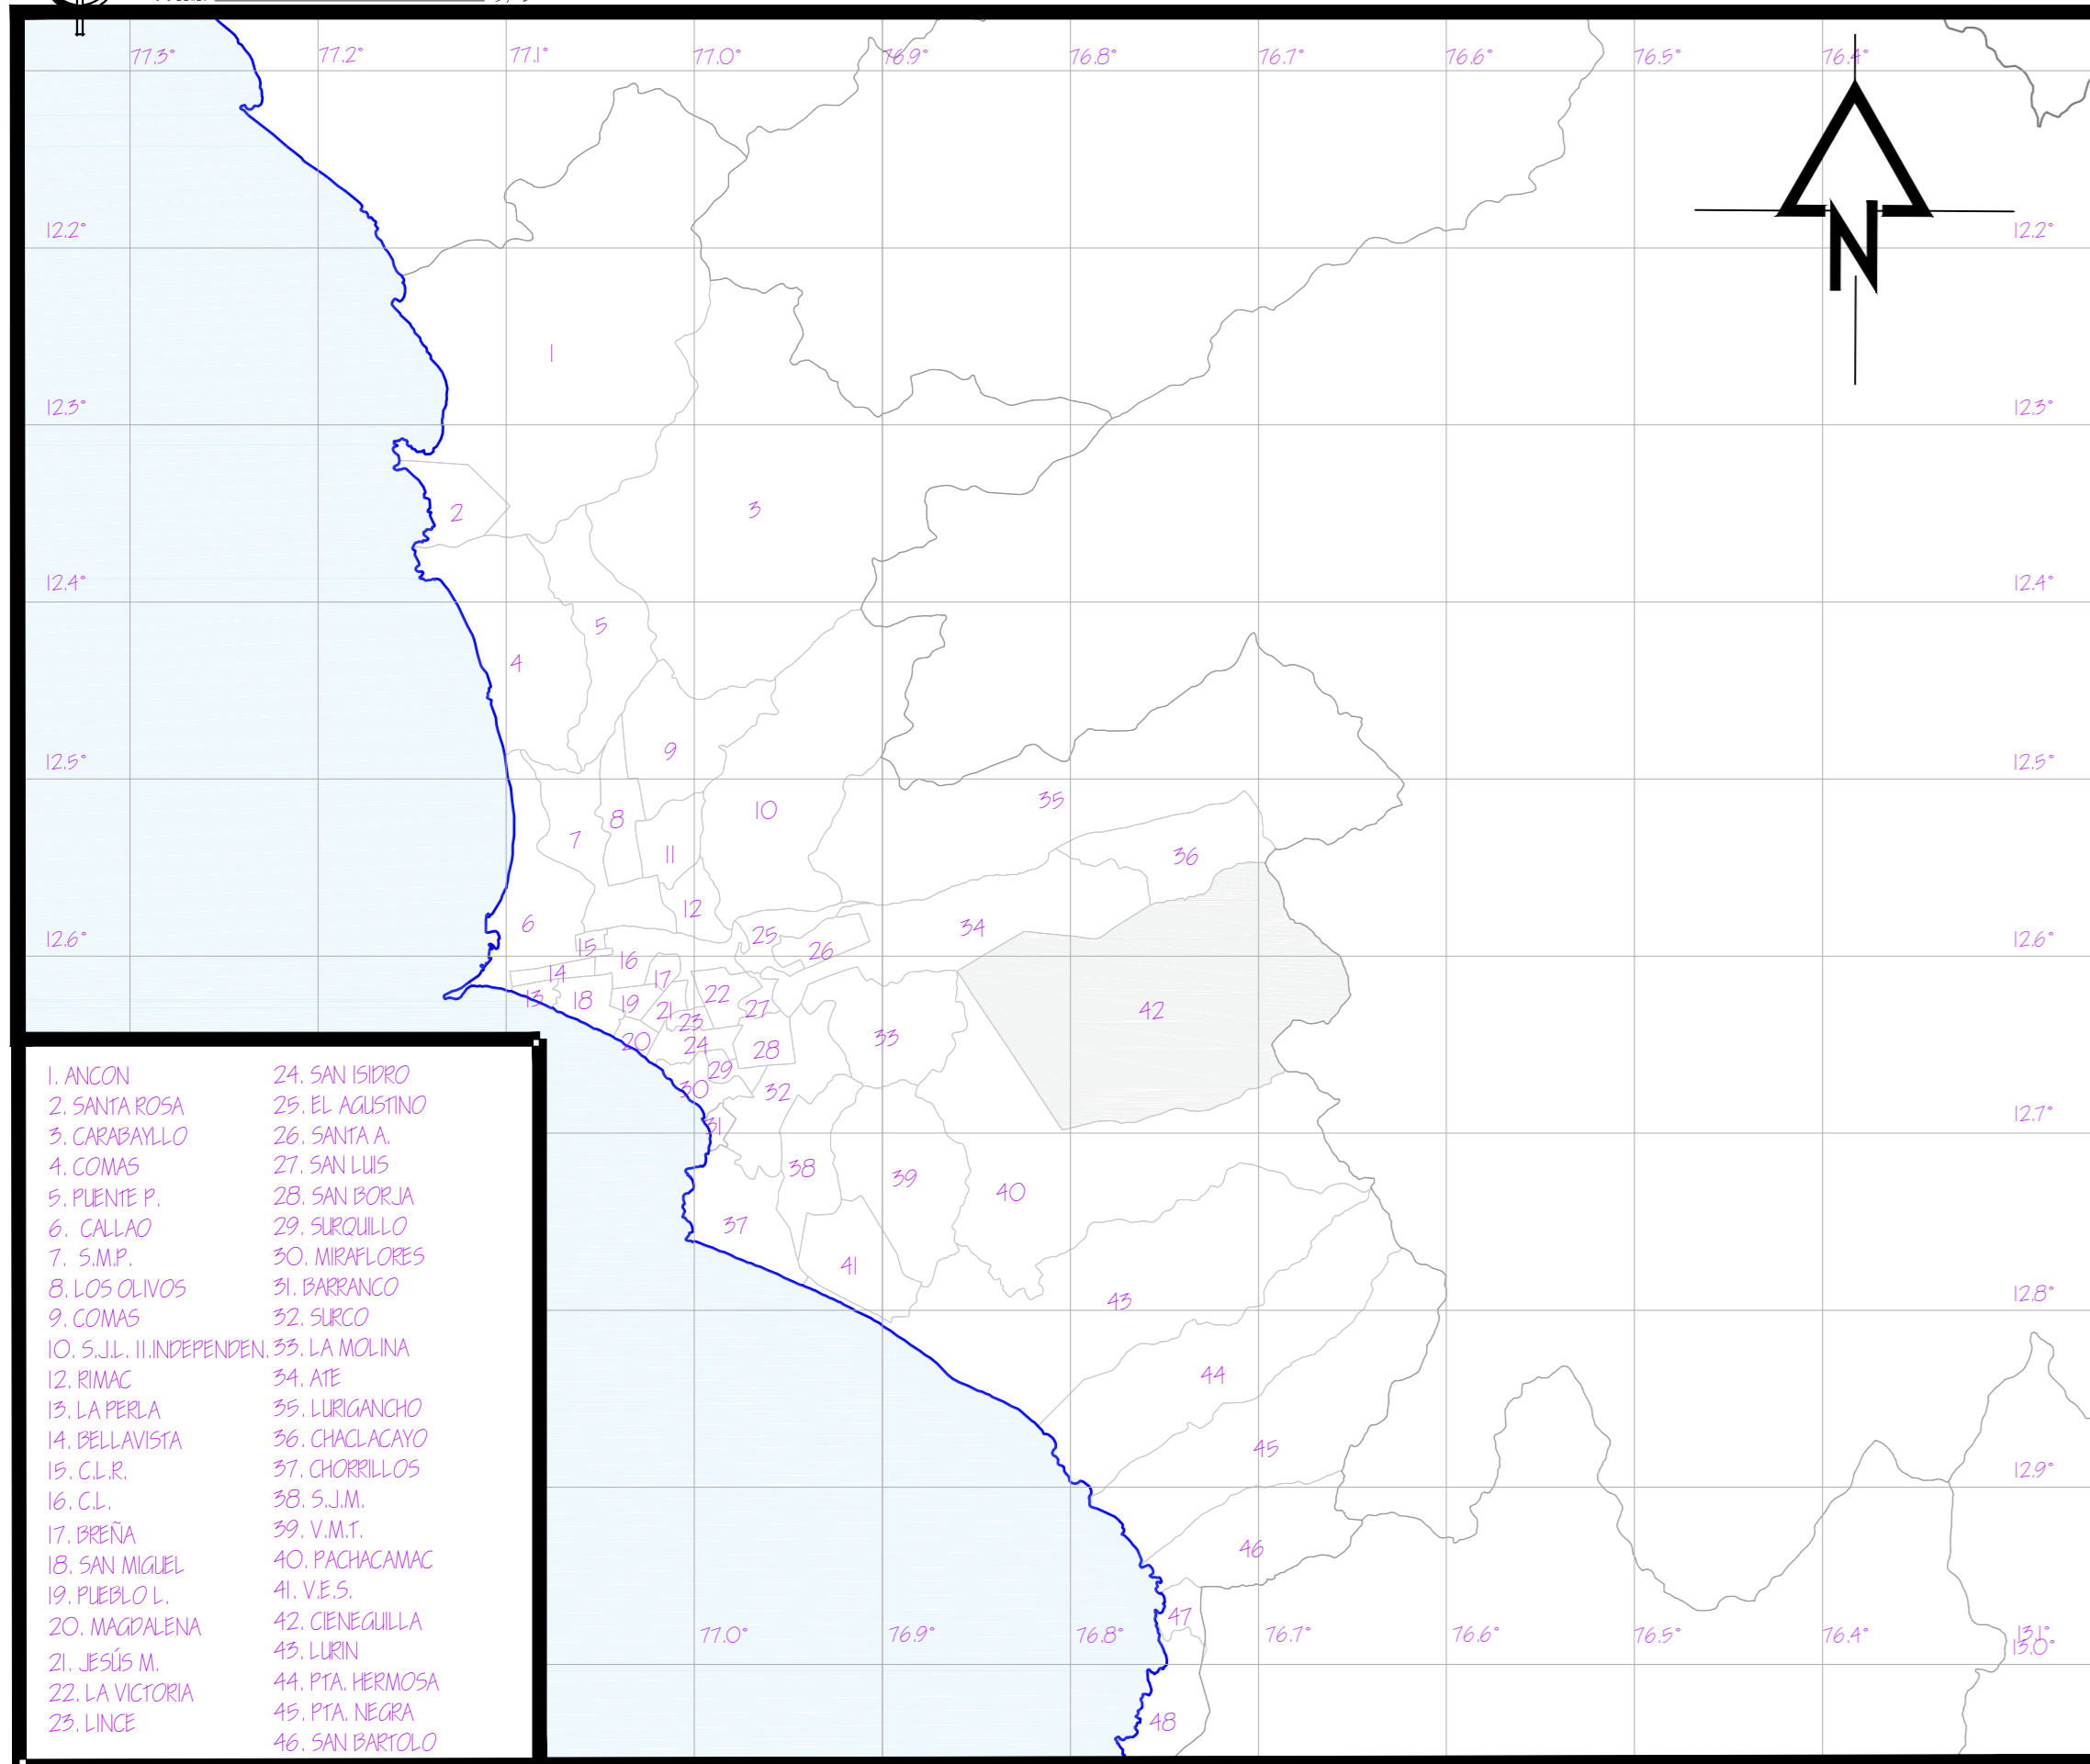

MAPA DE LIMA

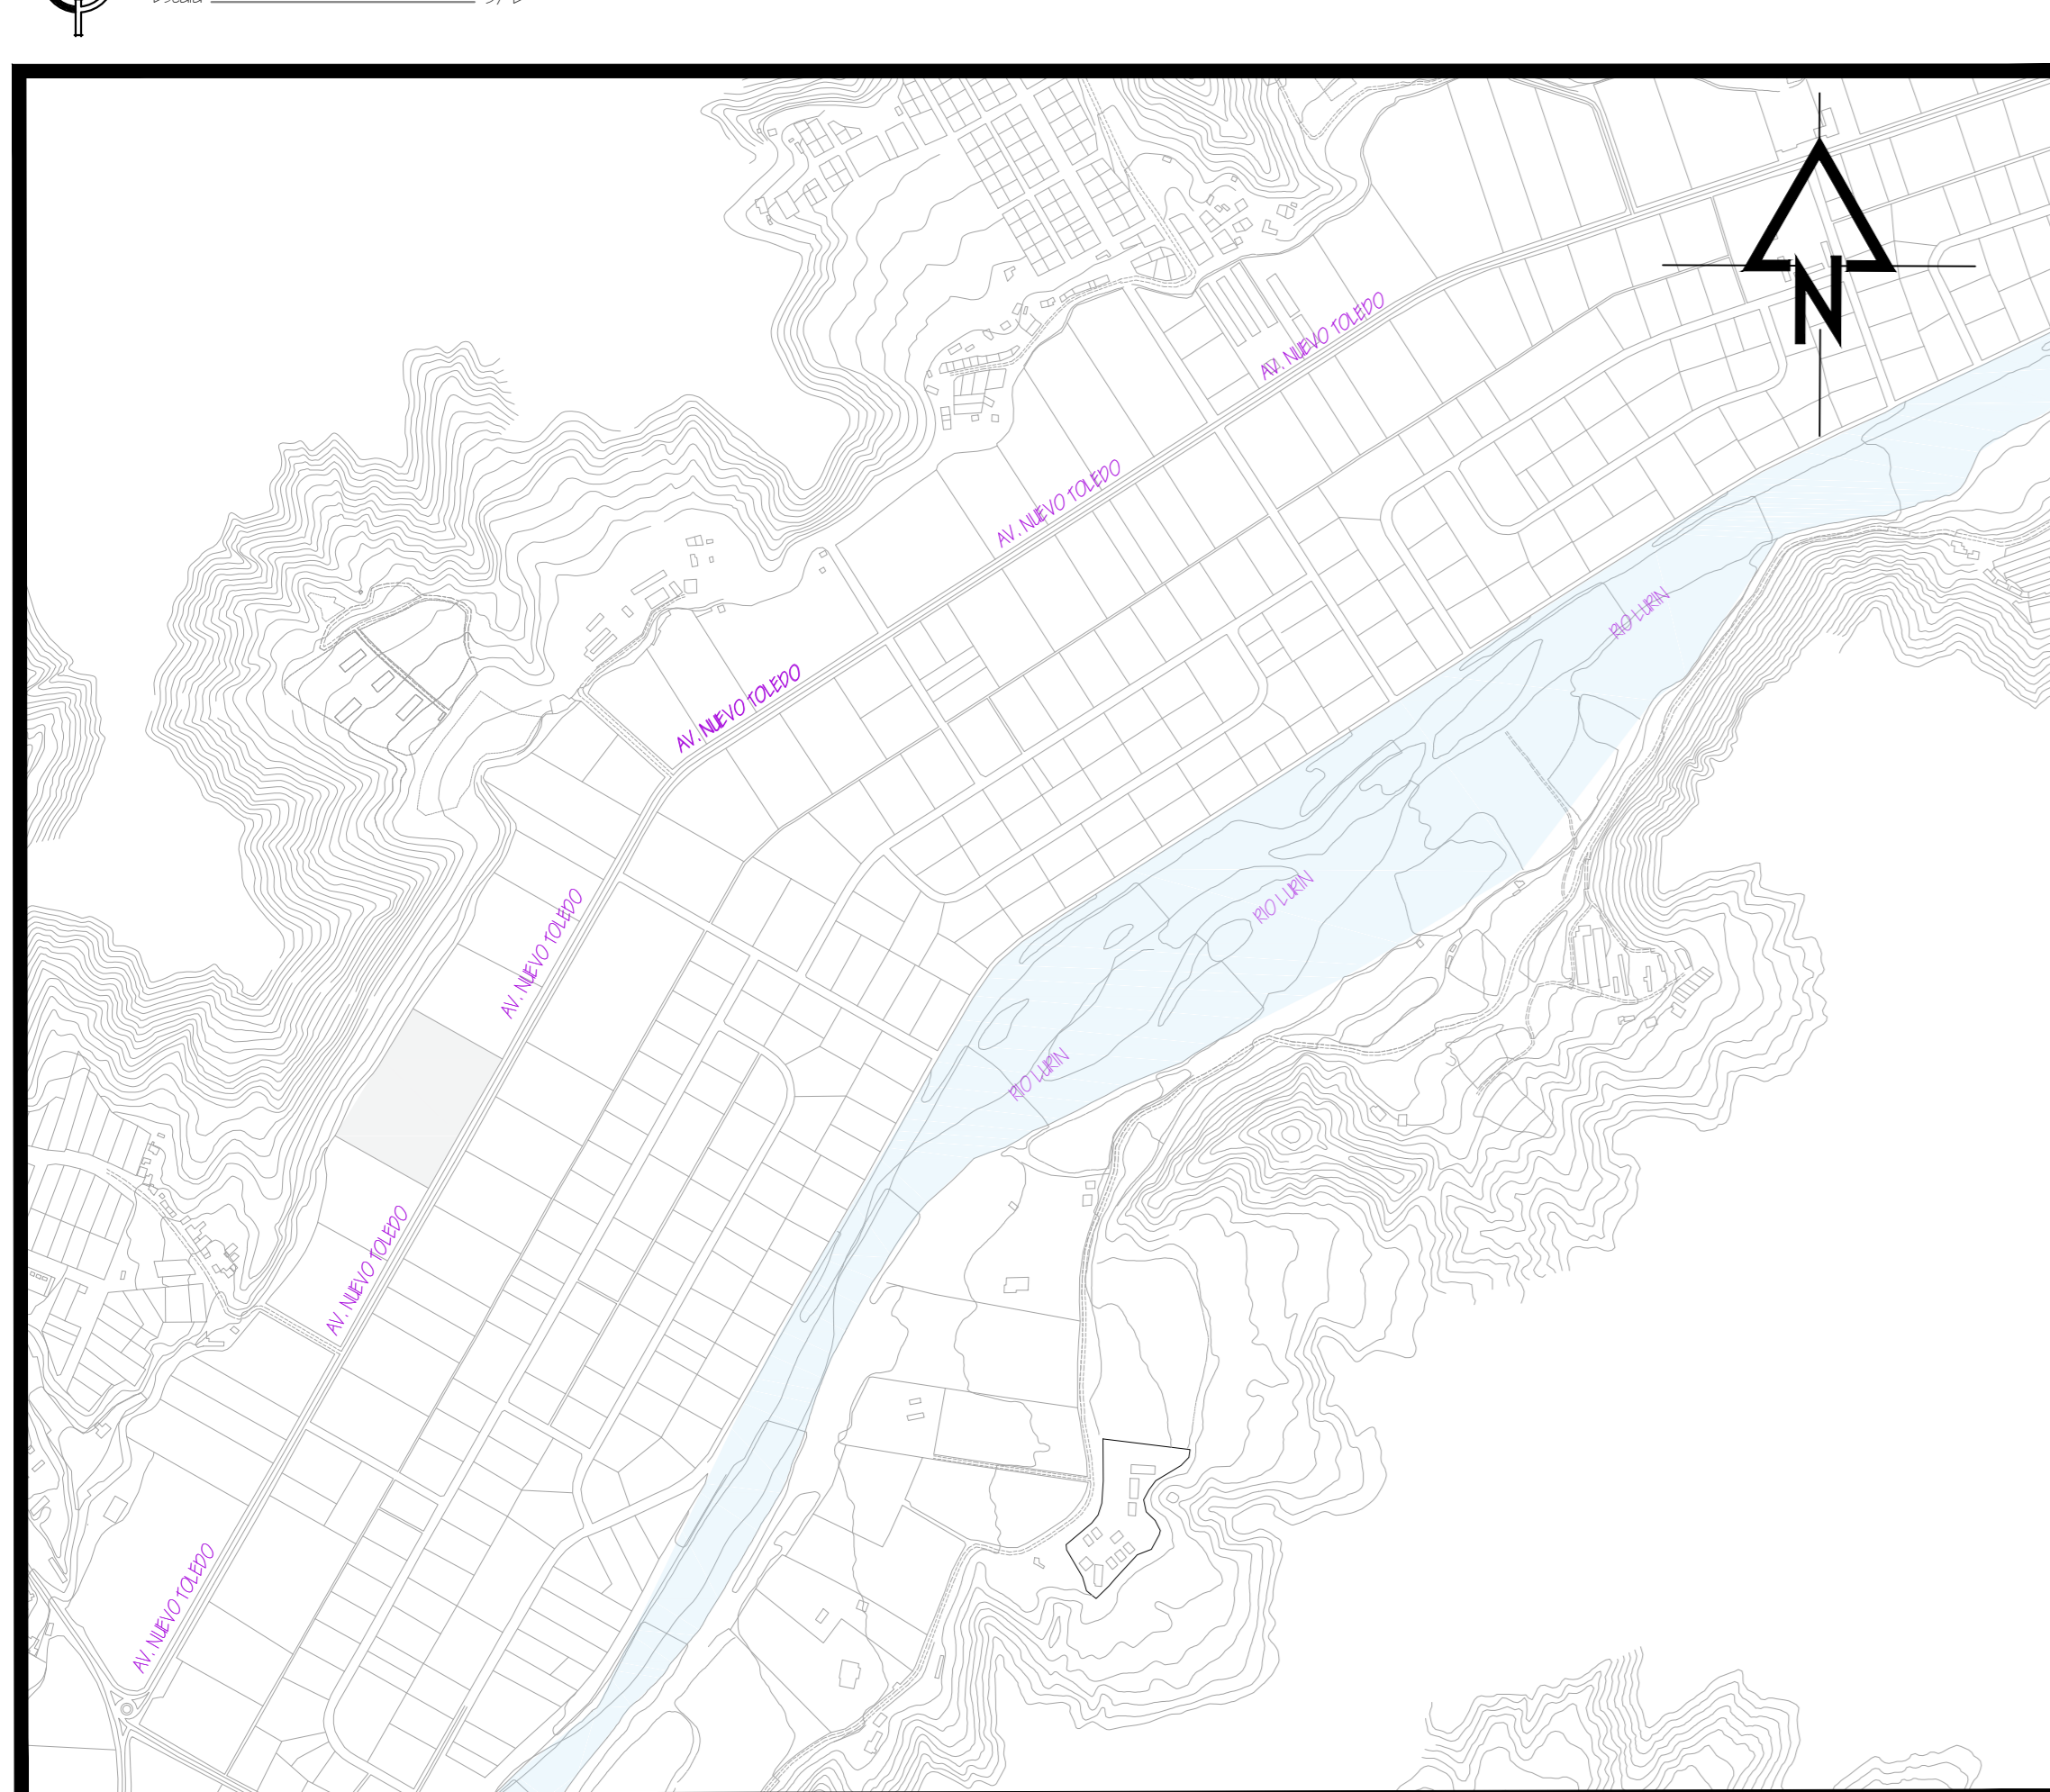

MAPA DE CIENEGUILLA



PLANTA DE TECHOS 1/400

Nº	NOMBRE DE LAMINA	PLANINA	ESCALA
01	PLANO DE LOCALIZACIÓN - UBICACIÓN	B-01	INDICADAS
02	TRAZADO Y PLATAFORMAS	F-01	1/2500
03	PLANO PERIMETRICO Y TOPOGRAFICO	A-01	1/2500
04	PLANO DE PLOT PLAN	A-02	5/8
05	PLANO DE PASADIZO	A-03	1/2500
06	PLANTA GENERAL DEL COLONDO	A-04	1/2500
07	PLANTAS GENERALES NIVEL 2	A-05	1/750
08	PLANTA GENERAL PLATAFORMA 1	A-06	1/750
09	PLANTA GENERAL PLATAFORMA 2	A-07	1/750
10	PLANTA GENERAL PLATAFORMA 3	A-08	1/750
11	ELEVACIONES Y CORTE GENERALES	A-09	1/750
12	PLANTA SECTOR A	A-10	1/100
13	PLANTA SECTOR B	A-11	1/100
14	PLANTA SECTOR C	A-12	1/100
15	PLANTA SECTOR D	A-13	1/100

Nº	PLANTA SECTOR	A-14	1/1000
16	PLANTA SECTOR E	A-15	1/1000
17	CORTE / ELEVACION GENERAL A-A'	A-16	INDICADAS
18	CORTE / ELEVACION GENERAL B-B'	A-17	INDICADAS
19	CORTE / ELEVACION GENERAL C-C'	A-18	INDICADAS
20	CORTE / ELEVACION GENERAL D-D'	A-19	INDICADAS
21	CORTE / ELEVACION GENERAL E-E'	A-20	INDICADAS
22	ELEVACION FRONTAL	A-21	INDICADAS
23	ELEVACION POSTERIOR	A-22	INDICADAS
24	PLANTA SECTOR RES.	A-23	1/100
25	ELEVACIONES Y CORTE RES.	A-24	1/25
26	PLANTA SECTOR BANGALOWS	A-25	INDICADAS
27	PLANTA SECTOR BANGALOWS	A-26	INDICADAS
28	PLANTA SECTOR BANGALOWS	A-27	1/750
29	ELEVACIONES Y CORTE BANGALOWS	A-28	1/750
30	ELEVACIONES Y CORTE BANGALOWS	A-29	1/750

Nº	DETALLE BANGALOWS	B-01	1/750
31	DETALLE BANGALOWS	B-02	1/750
32	DETALLE BANGALOWS	B-03	1/750
33	DETALLE BANGALOWS	B-04	1/750
34	DETALLE BANGALOWS	B-05	1/750
35	DETALLE BANGALOWS	B-06	1/750
36	DETALLE BANGALOWS	B-07	1/750
37	DETALLE BANGALOWS	B-08	1/750
38	DETALLE BANGALOWS	B-09	1/750
39	DETALLE PUERTAS Y VENTANAS	B-10	1/750
40	DETALLE PASOS	B-11	1/750

CUADRO NORMATIVO			
PARAMETROS	NORMATIVO	PROYECTO	COMENTARIOS
TIPO	---	HOSPITAL	
AREA LIBRE	---	30 %	
TIPO MANEJO	2 PISOS	2 PISOS	
TIPO MANDO	---	10 ME	
TIPO MANDO	---	N0	
TIPO MANDO	---	72	

LEGENDA AL TIPO	
DESCRIPCION	SIMBOLO
1 PISO	[Symbol]
2 PISOS	[Symbol]

LEGENDA DE SECCIONES VILES			
PISTA	P	BIENALATERAL	175x55.62 M2
VEREDA	V	BIENALATERAL	V
VEREDA	V	BIENALATERAL	V



Ubicación: Av. Toledo, Distrito de Cieneguilla Lima, Perú.



OBSERVACIONES:

AUTORES:
Bach. Bustos Benites, Aldo R.
Bach. Espezuja Béjar, Helmut F.

DIRECTOR DE TESIS:
Mg. Arqto. Alejandro Gómez Ríos
CAP: 4061

TITULO GENERAL:
HOTEL DE CAMPO EN CIENEGUILLA
Calificación 4 estrellas ****

TITULO DEL PLANO:
PLANO DE LOCALIZACION Y UBICACION