

OBSERVACIONES:



ELEVACION A



ELEVACION B

AUTORES:

BACH. LIZARDO GIOVANI
FRANCIA SIERRA

BACH. WALTER
CARCAUSTO ALEMAN

DIRECTOR DE TESIS:

ARQ. ENRIQUE
ALEGRE SALAZAR


TITULO GENERAL:

CONJUNTO
HABITACIONAL
EN VILLA EL SALVADOR

TITULO DEL PLANO:

ELEVACION A
ELEVACION B

PLANO DE UBICACION:

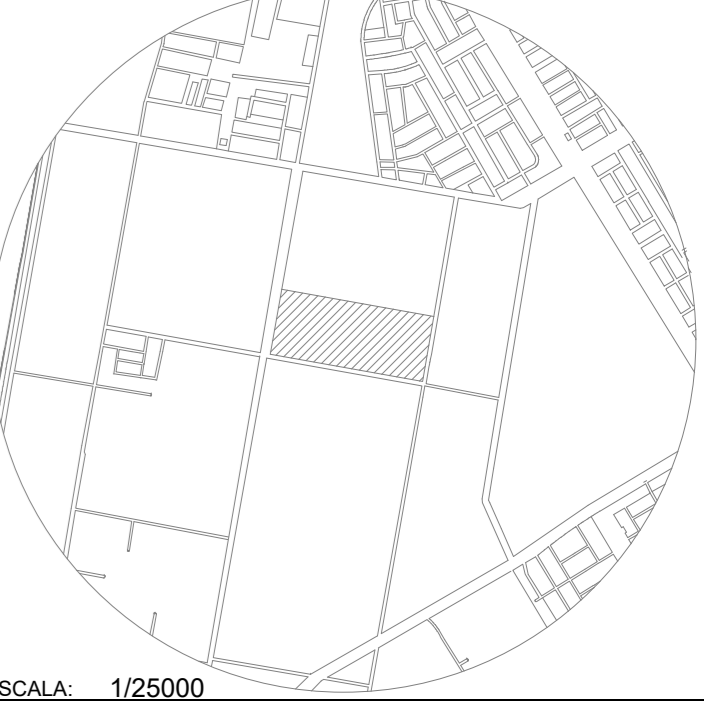

UNIVERSIDAD RICARDO PALMA
FACULTAD DE ARQUITECTURA Y URBANISMO

ESCALA: 1/150 FECHA: MAYO 2016

ARCHIVO: ARCHIVO

PLANO: