

CORTE A-A



CORTE B-B

Azotea -_Pto_02.00
 Decimo -_Pto_01.00
 Noveno -_Pto_02.00
 Octavo -_Pto_01.00
 Septimo -_Pto_01.00
 Sexto -_Pto_01.00
 Quinto -_Pto_01.00
 Cuarto -_Pto_01.00
 Tercero -_Pto_01.00
 Segundo -_Pto_01.00
 Primer -_Pto_01.00

Azotea -_Pto_02.00
 Decimo -_Pto_01.00
 Noveno -_Pto_01.00
 Octavo -_Pto_01.00
 Septimo -_Pto_01.00
 Sexto -_Pto_01.00
 Quinto -_Pto_01.00
 Cuarto -_Pto_01.00
 Tercero -_Pto_01.00
 Segundo -_Pto_01.00
 Primer -_Pto_01.00

AUTORES:

 BACH. LIZARDO GIOVANI
FRANCIA SIERRA

 BACH. WALTER
CARCAUSTO ALEMÁN

DIRECTOR DE TESIS:


 ARQ. ENRIQUE
ALEGRE SALAZAR

TITULO GENERAL:

 CONJUNTO
HABITACIONAL
EN VILLA EL SALVADOR

TITULO DEL PLANO:

 CORTE A-A
CORTE B-B

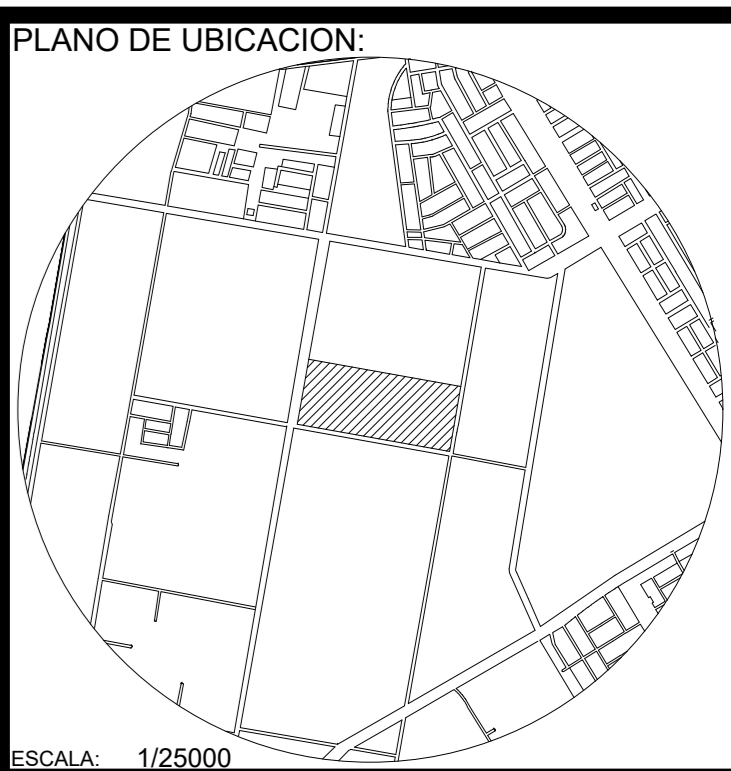

ESCALA: 1/25000
 UNIVERSIDAD RICARDO PALMA
FACULTAD DE ARQUITECTURA Y URBANISMO

ESCALA: 1/150 FECHA: MAYO 2016
 ARCHIVO: ARCHIVO
 PLANO:

NOTA: 1. Para desarrollo a mayor detalle (Escala 1:50), ver Planos del Bloque G (Laminas de A-30 a A-41)