



OBSERVACIONES:

AUTORES:

BACH. MONICA ELSA COLLANTES MAZA
BACH. KATHYA DEL PILAR MAYHUA BENAVIDES

DIRECTOR DE TESIS:


ARQ. ENRIQUE ALEGRE

TÍTULO GENERAL:

CENTRO COMERCIAL Y ENTRETENIMIENTO EN LA PLAYA LAS ROCAS
Real LAS ROCAS

TÍTULO DEL PLANO:

CORTES SECTOR C

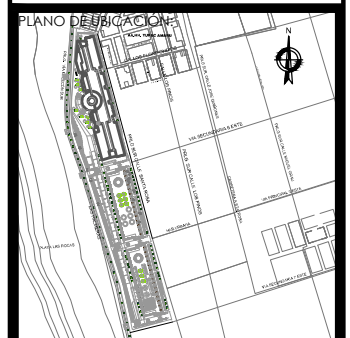


UNIVERSIDAD RICARDO PALMA
FACULTAD DE ARQUITECTURA Y URBANISMO


ESCALA: 1/200 FECHA: Diciembre 2016

ARCHIVO: PLANOS/ARQUITECTURA/SECTOR_C_CORTES.dwg


PLANO: **A-08**

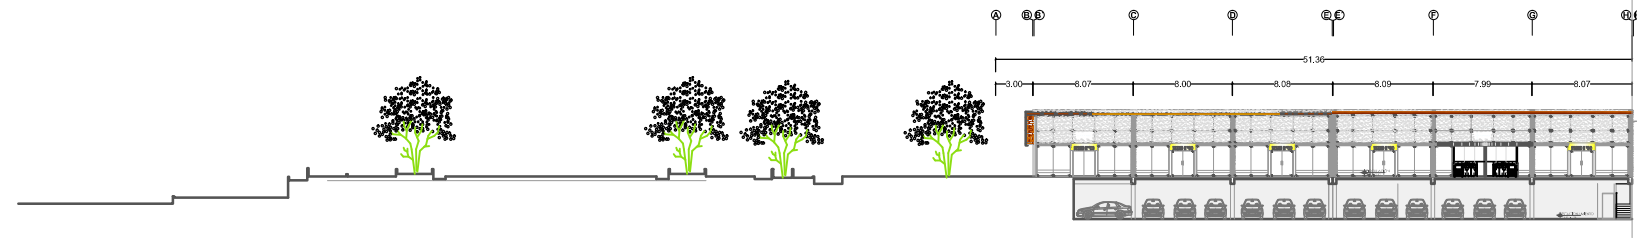


CORTE A-A

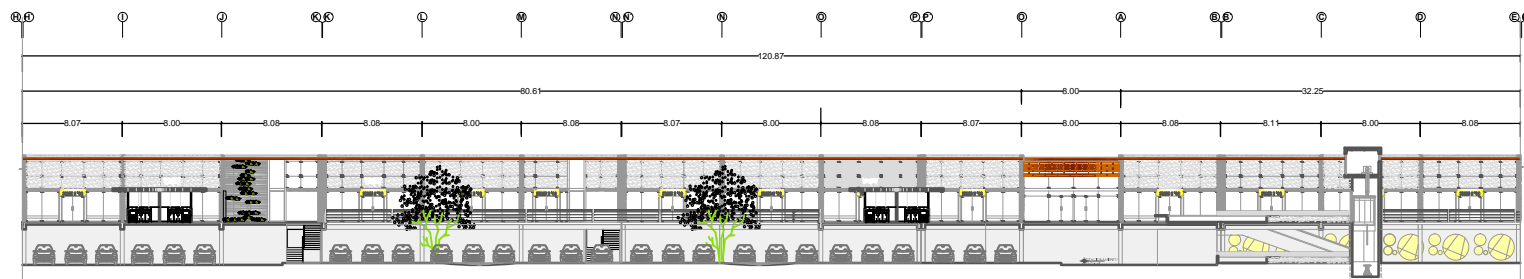


CORTE A-A

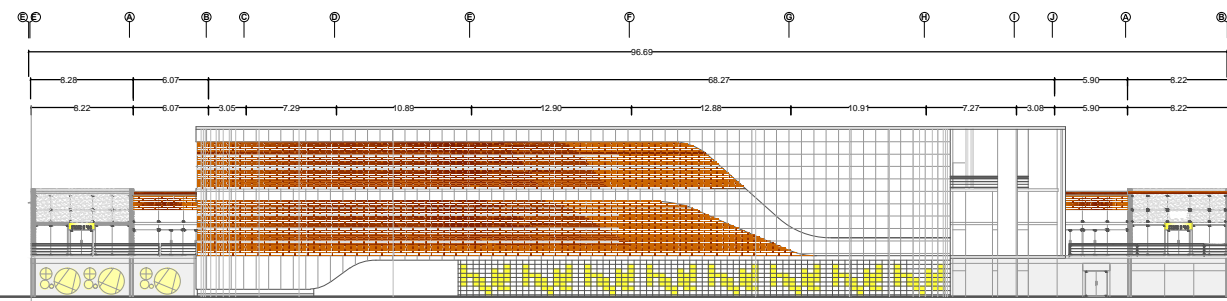


CORTE A-A

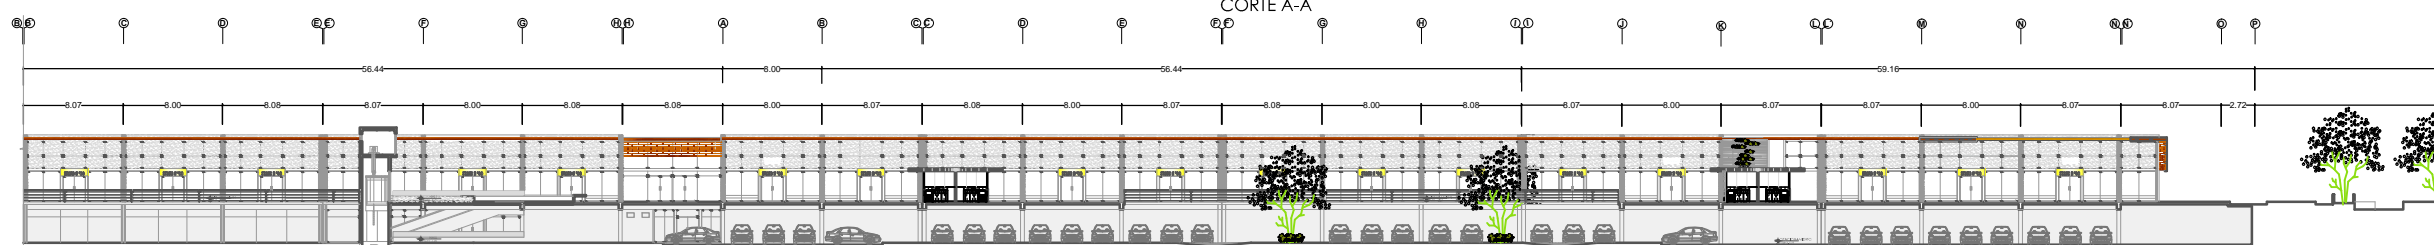

CORTE A-A

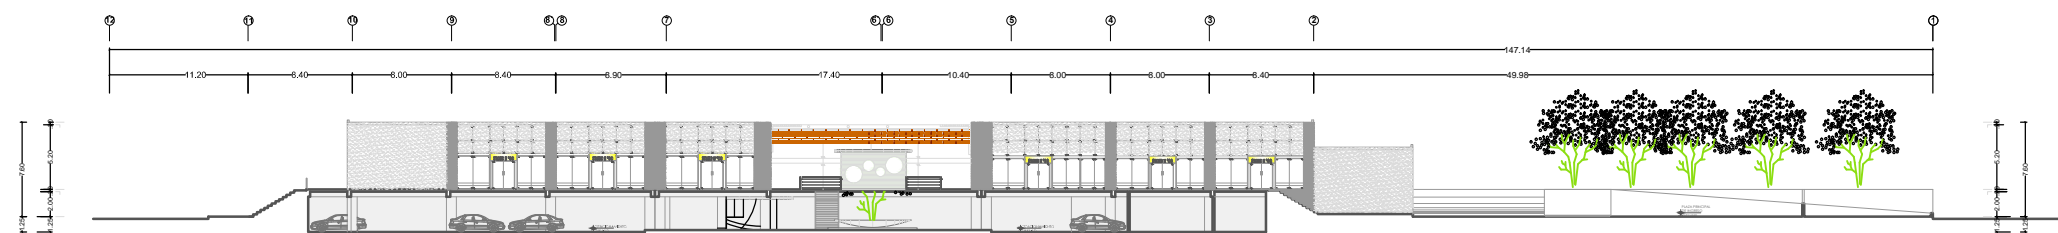

CORTE B-B

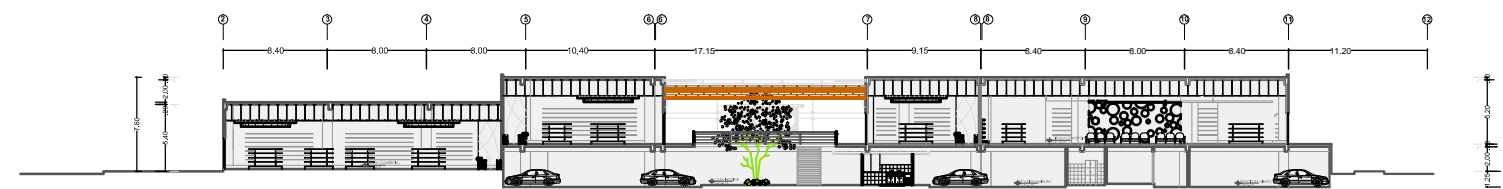

CORTE C-C