


ELEVACIÓN AV. ISIDRO BONIFAZ
ESCALA : 1/250

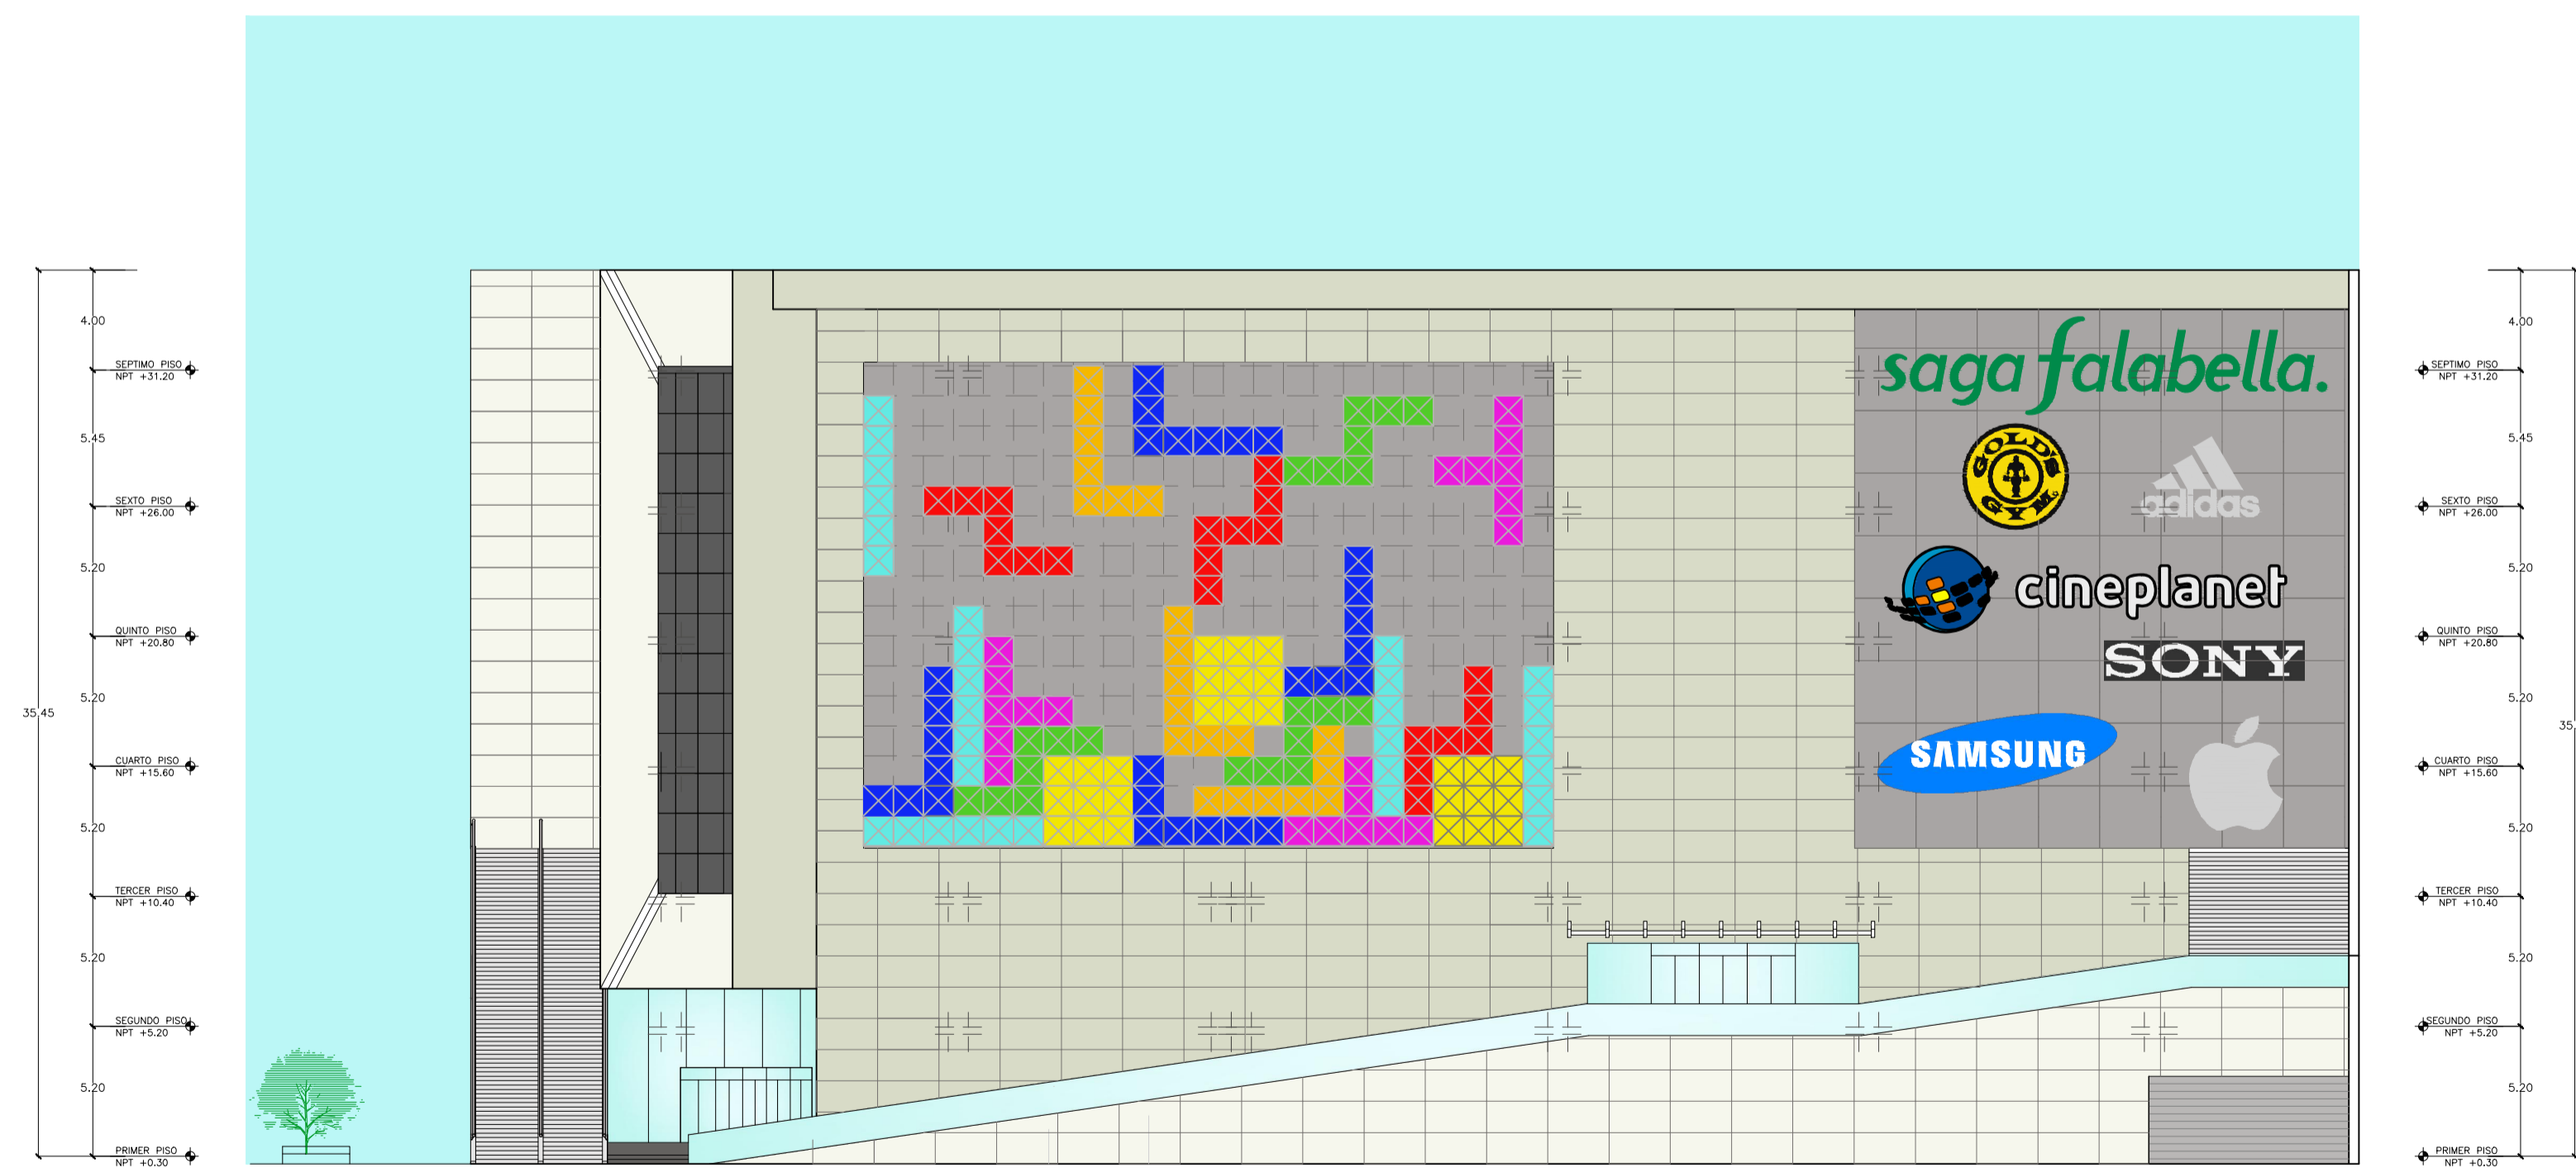

ELEVACIÓN AV. ALFREDO MENDIOLA
ESCALA : 1/250

OBSERVACIONES:

AUTOR:

BACH. ARQUITECTURA
CONDE RAMÍREZ, EDGAR MARTÍN

DIRECTOR
DE
TESIS:

ARQ. JUAN DE DIOS SALAS
CANEVARO

TITULO
GENERAL:

"CENTRO COMERCIAL
LÚDICO EN
INDEPENDENCIA"

TITULO
DEL
PLANO:

ELEVACIONES

