

OBSERVACIONES:

AUTORES:

Bach. MÓNICA FÁTIMA,
ALMEYDA YGLESIAS

Bach. YENNY ESTEFANI,
GONZALES ASPILCUETA

DIRECTOR DE TESIS:

ARQ. JORGE
BENDEZÚ ZUMAETA


TITULO GENERAL:

RESIDENCIA
UNIVERSITARIA PARA
ESTUDIANTES DE LA
U. R. P.

TITULO DEL PLANO:

PLANTAS
GENERALES

PLANO DE UBICACION:

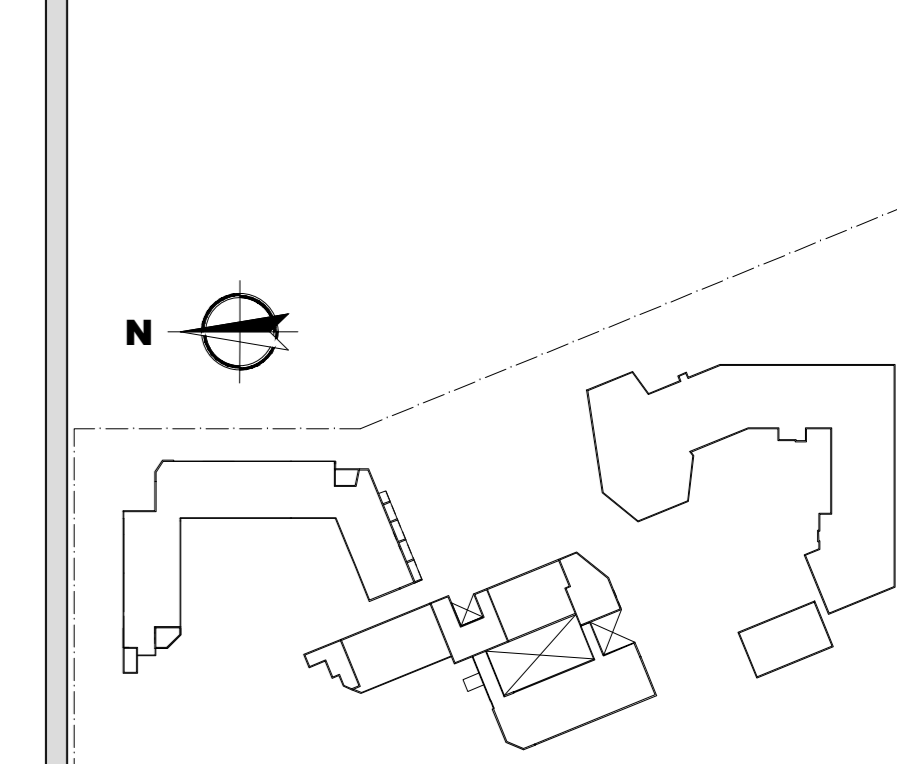

ESCALA: 1/1000

UNIVERSIDAD RICARDO PALMA
FACULTAD DE ARQUITECTURA Y URBANISMO

ESCALA: 1/200 FECHA: MAYO 2016

ARCHIVO: PLANOS_A04_PLANTAS GENERALES

PLANO: **A-01**



Panamericana Sur

PRIMER NIVEL