

OBSERVACIONES:

AUTORES:

Bach. Ludeña Díaz, Karen Danitza
Bach. Rosado Cenas, Manuela Araceli

DIRECTOR DE TESIS:


Mg. Arqto. Gómez Ríos, Alejandro
CAP: 4061

TÍTULO GENERAL:

**CENTRO CULTURAL PARA LA
PRESERVACIÓN DEL MEDIO
AMBIENTE CON ARQUITECTURA
SOSTENIBLE.**

TÍTULO DEL PLANO:

**CORTES GENERALES
D - D E - E**

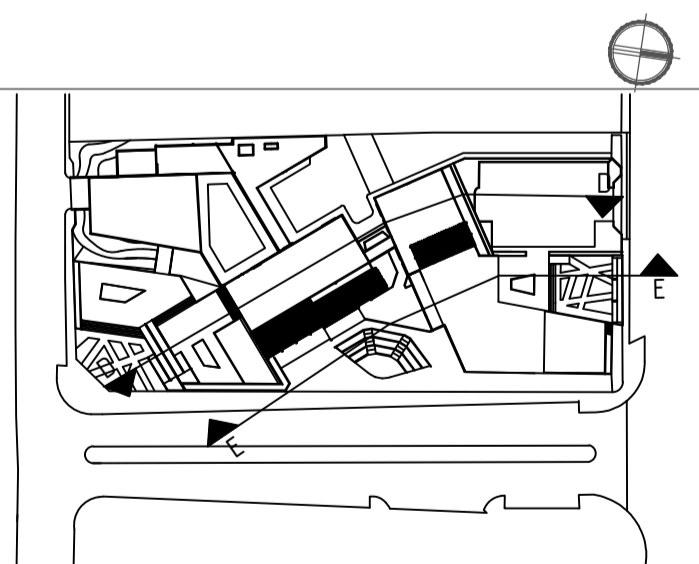

Ubicación:
Av. De La Poesía con Av. Javier Prado
Este, San Borja, Lima.

UNIVERSIDAD RICARDO PALMA
FACULTAD DE ARQUITECTURA Y URBANISMO

ESCALA: 1/175 FECHA: DICIEMBRE, 2016
ARCHIVO: A-12 13 CORTES GENERALES.dwg
PLANO: