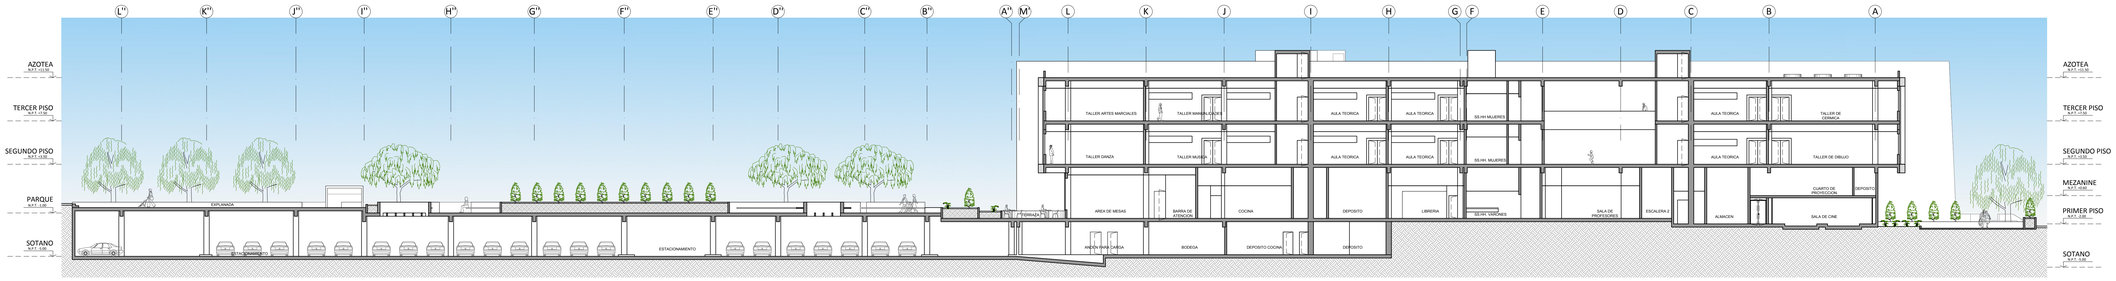

CORTE A-A
ESC.: 1/200

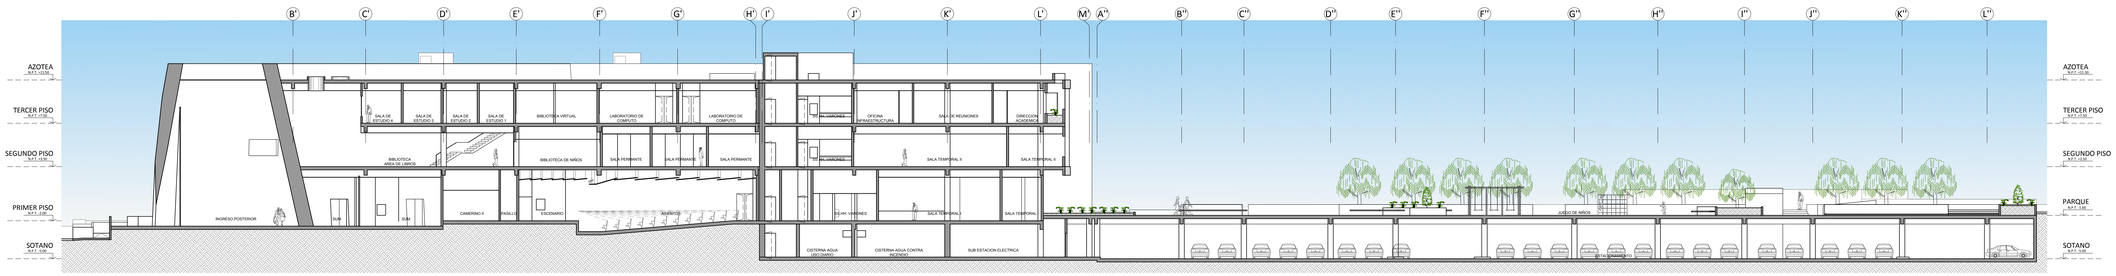

CORTE B-B
ESC.: 1/200

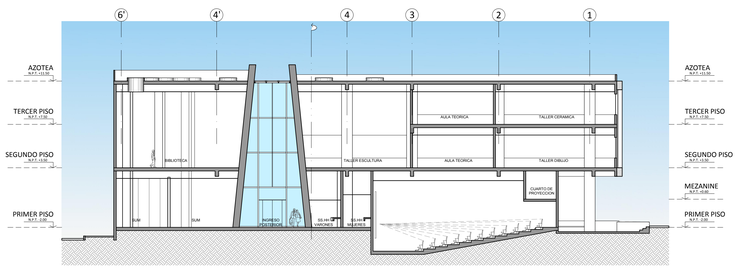

CORTE C-C
ESC.: 1/200

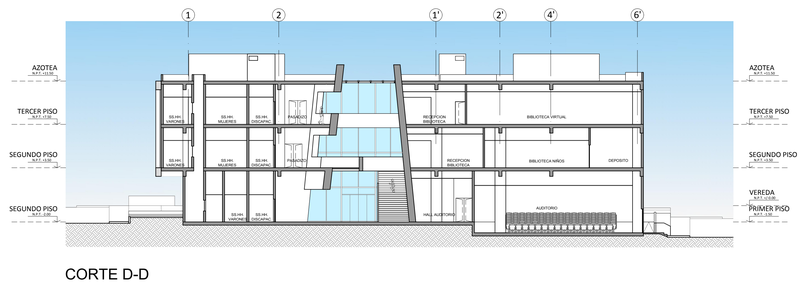

CORTE D-D
ESC.: 1/200

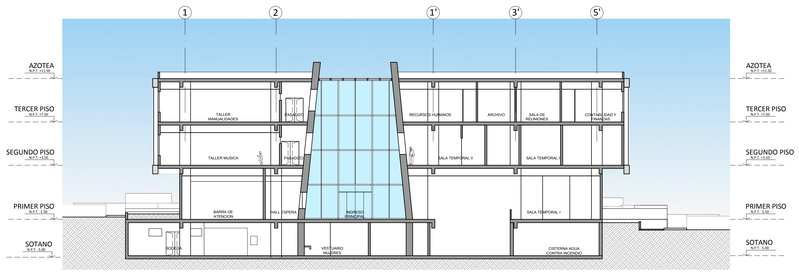

CORTE E-E
ESC.: 1/200

OBSERVACIONES:

AUTOR:

BACH. ARQ. GERALD GIANCARLO
PEREZ GUZMAN

DIRECTOR DE TESIS:

ARQ. ENRIQUE ALEGRE SALAZAR

TITULO GENERAL:

CENTRO CULTURAL EN
VILLA EL SALVADOR

TITULO DEL PLANO:

CORTES GENERALES

PLANO DE UBICACION:

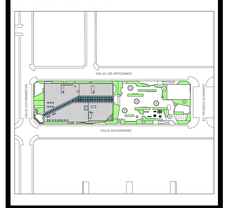

UNIVERSIDAD RICARDO PALMA
FACULTAD DE ARQUITECTURA Y URBANISMO

ESCALA:	FECHA:
1/200	MARZO 2017

ARCHIVO:

PLANO:

A-02