

OBSERVACIONES:

AUTORES:

ARQ. BACH.
DORA ISABEL ABAD LAZO

ARQ. BACH.
ANA PAOLA SOLDEVILLA RODRIGUEZ

DIRECTOR DE TESIS:

ARQ. RUTH SUICA DELGADO
CAP 11466


TITULO GENERAL:

"CREA GAMARRA, CENTRO DE
DESARROLLO, COMERCIO Y DIFUSION
DE LA MODA + INTERVENCION URBANA
EN GAMARRA, LA VICTORIA "

TITULO DEL PLANO:

ELEVACION LATERAL

PLANO DE UBICACION:

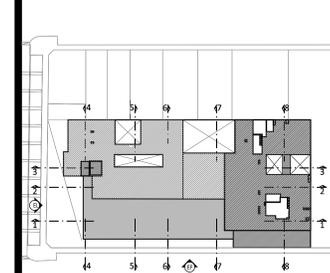

ESCALA: 1/1000

UNIVERSIDAD RICARDO PALMA
FACULTAD DE ARQUITECTURA Y URBANISMO


ESCALA: 1/125

FECHA: JUNIO 2017

ARCHIVO: A-28.dwg

PLANO:

A-27

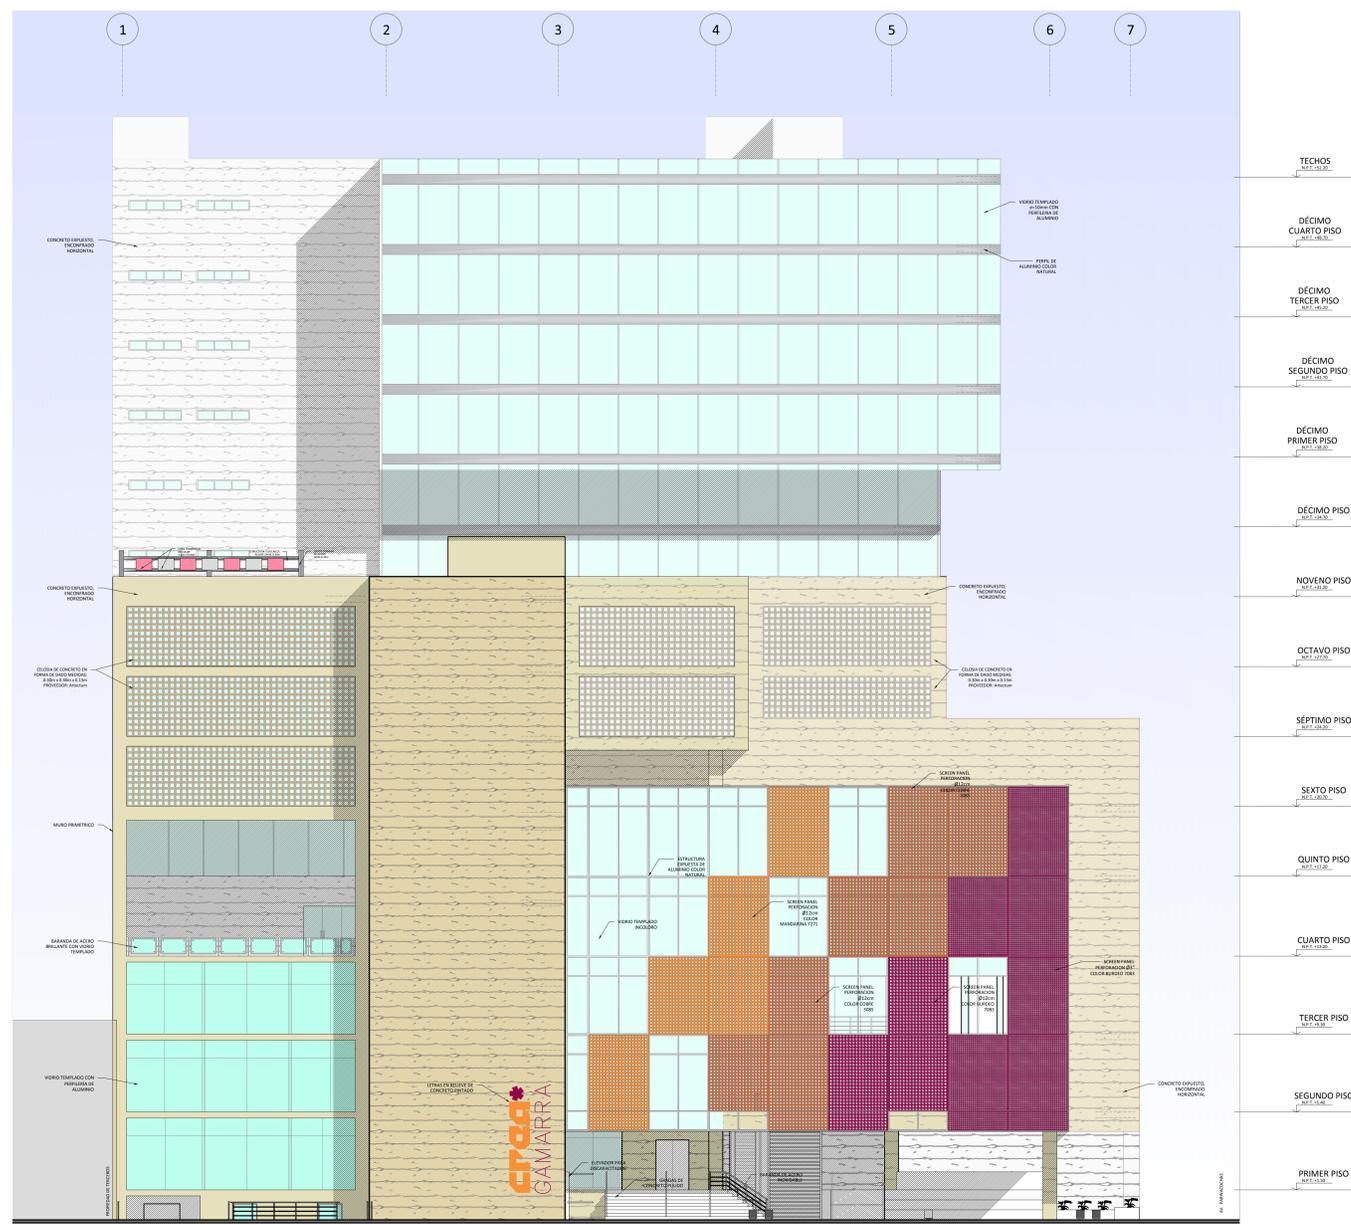

ELEVACION LATERAL
ESC : 1/125