

OBSERVACIONES:

AUTORES:

BACH. HEIDDY PAMELA
VILLAR PÉREZ

BACH. GIOMAR ROBERTO
ROMÁN IBAÑEZ

DIRECTOR DE TESIS:

ARQ. IVÁN MACHA VALVERDE


TÍTULO GENERAL:

CENTRO DE ARTES URBANAS
PARA EL DESARROLLO
INTERCULTURAL DE LIMA
METROPOLITANA - SAN BORJA

TÍTULO DEL PLANO:

CORTES
GENERALES

PLANO DE UBICACIÓN:

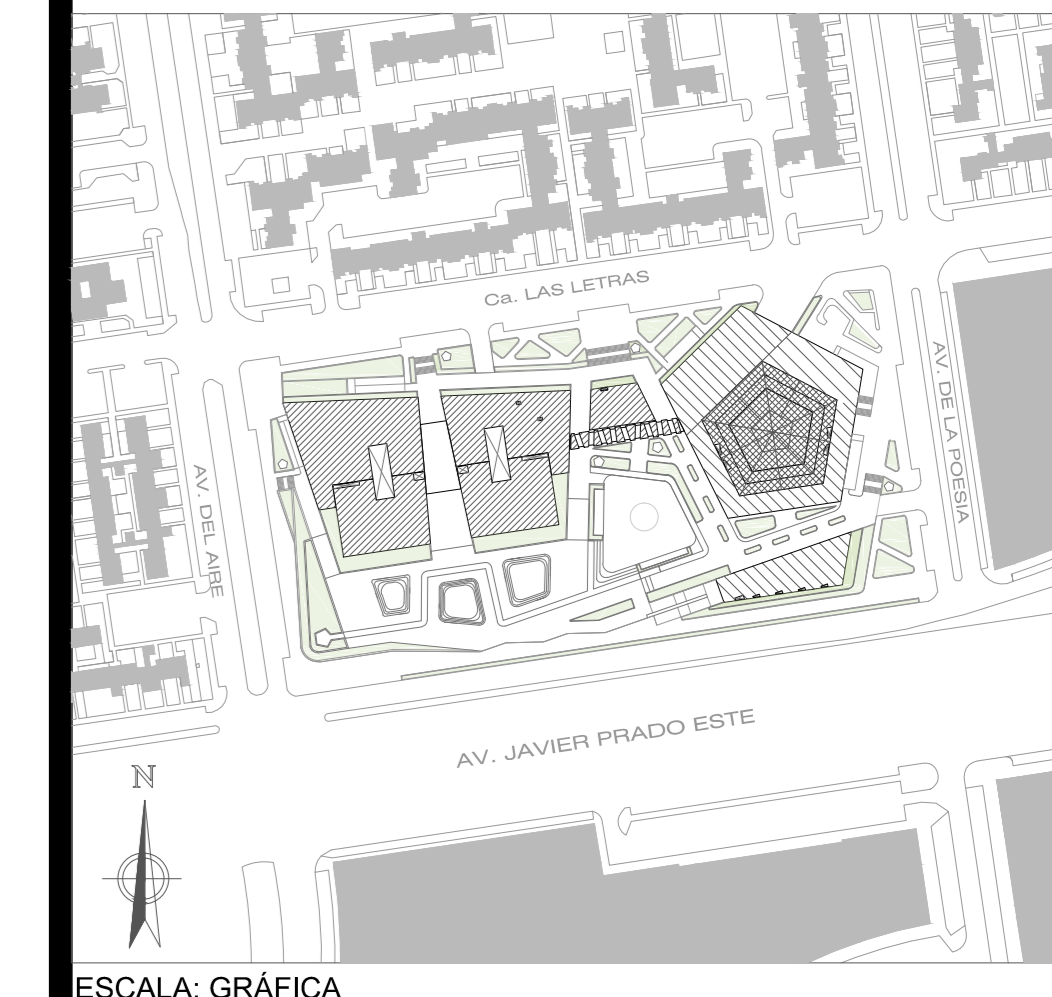

ESCALA: GRÁFICA


UNIVERSIDAD RICARDO PALMA
FACULTAD DE ARQUITECTURA Y URBANISMO

ESCALA: 1/250


FECHA: NOVIEMBRE 2016

ARCHIVO: A-08_CORTES- GENERALES.dwg


PLANO: **A-08**

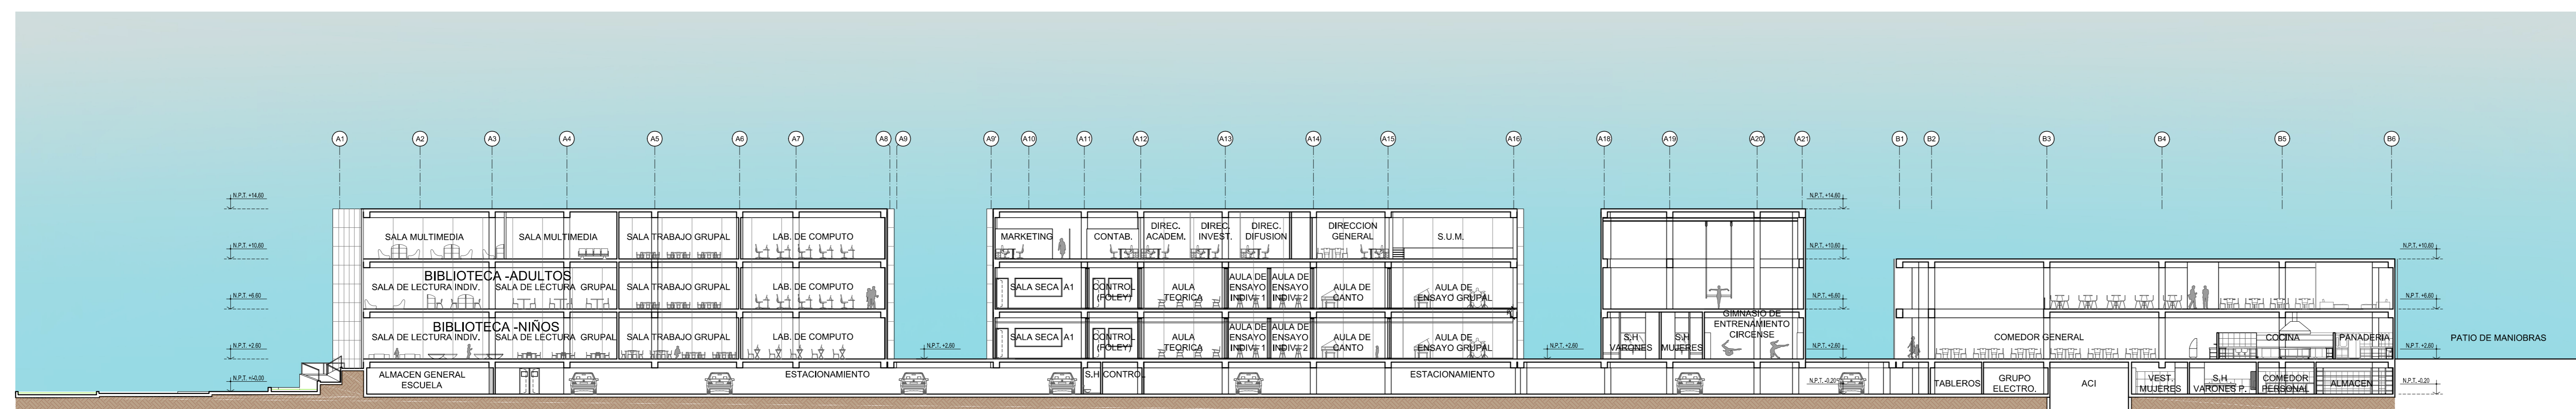


CORTE A-A
ESCALA 1/250

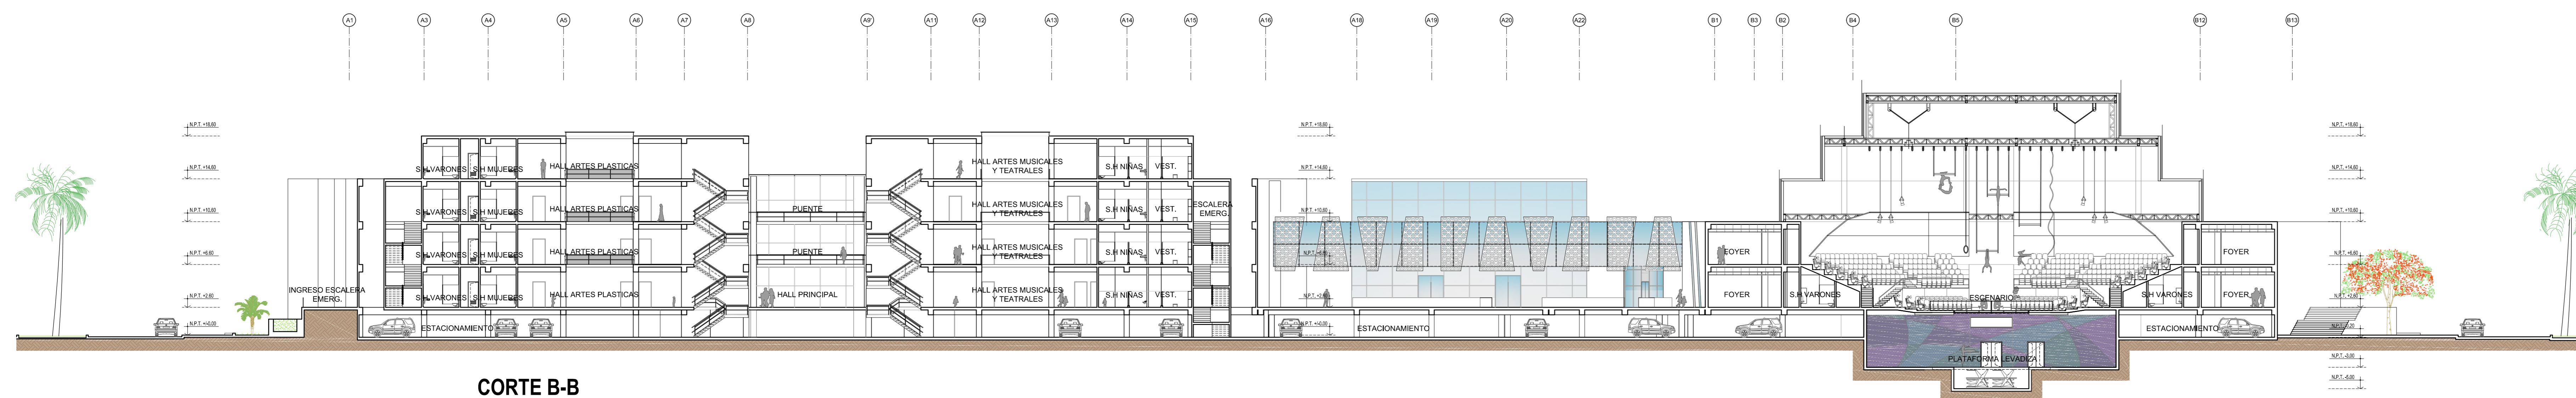


CORTE B-B
ESCALA 1/250

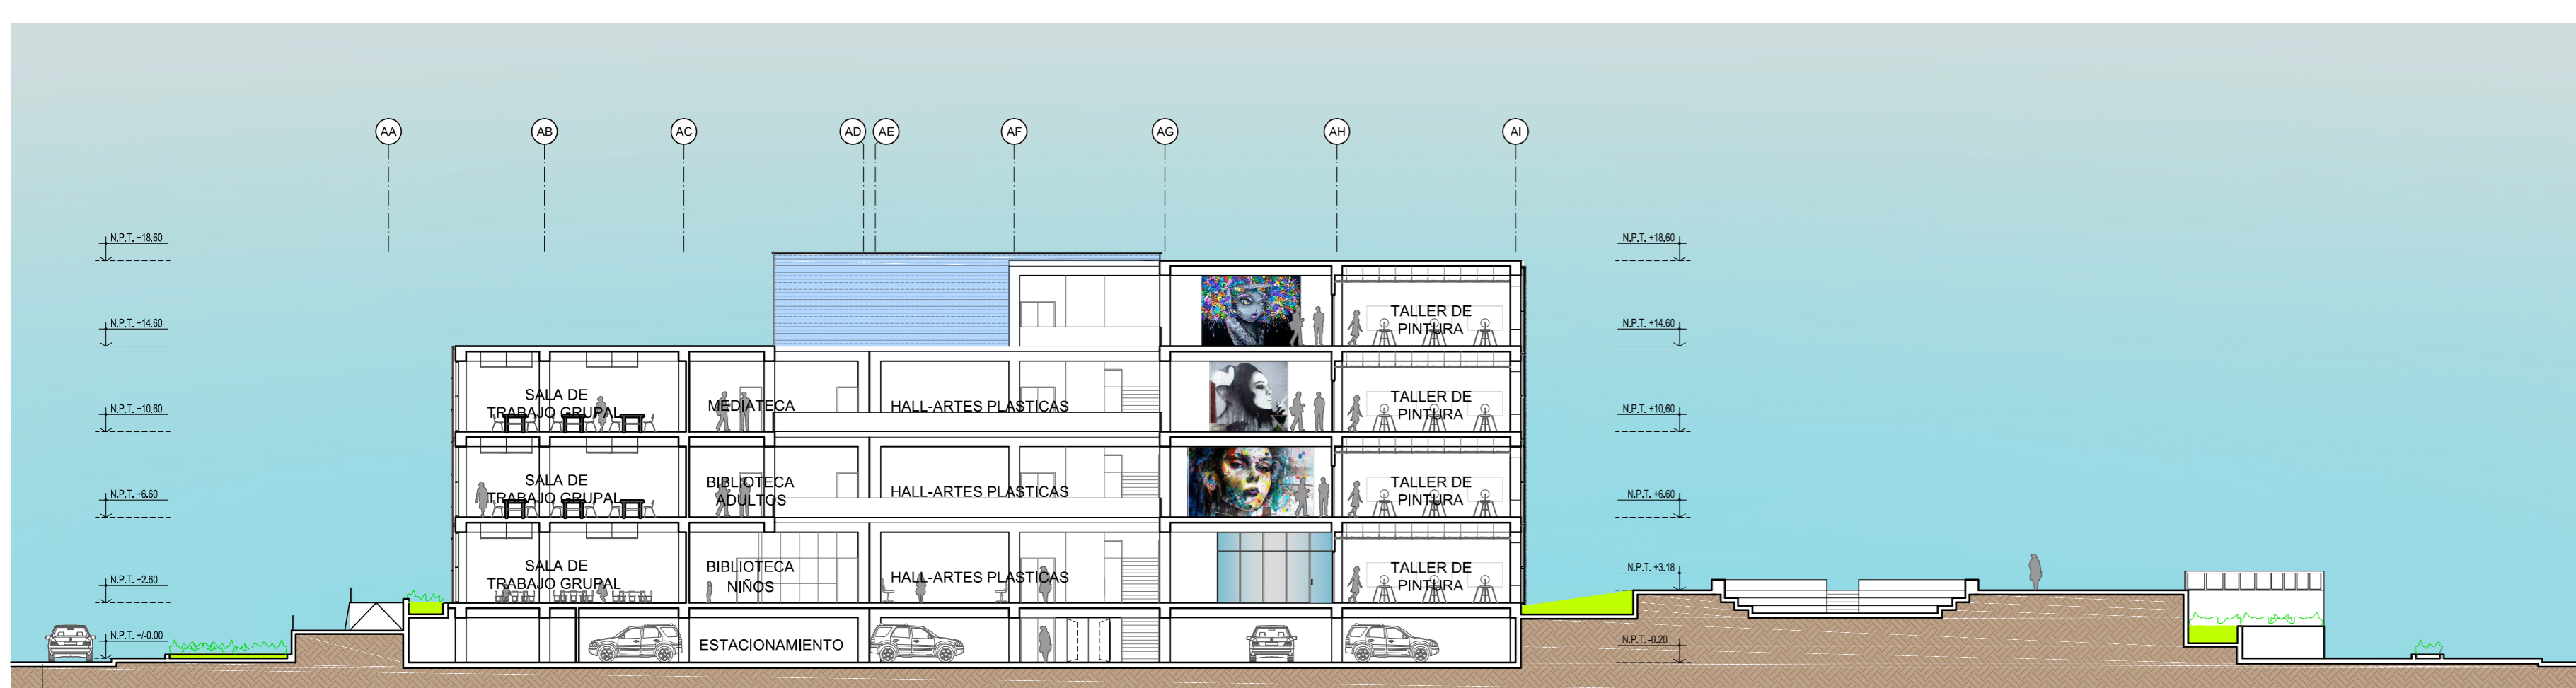


CORTE C-C
ESCALA 1/250

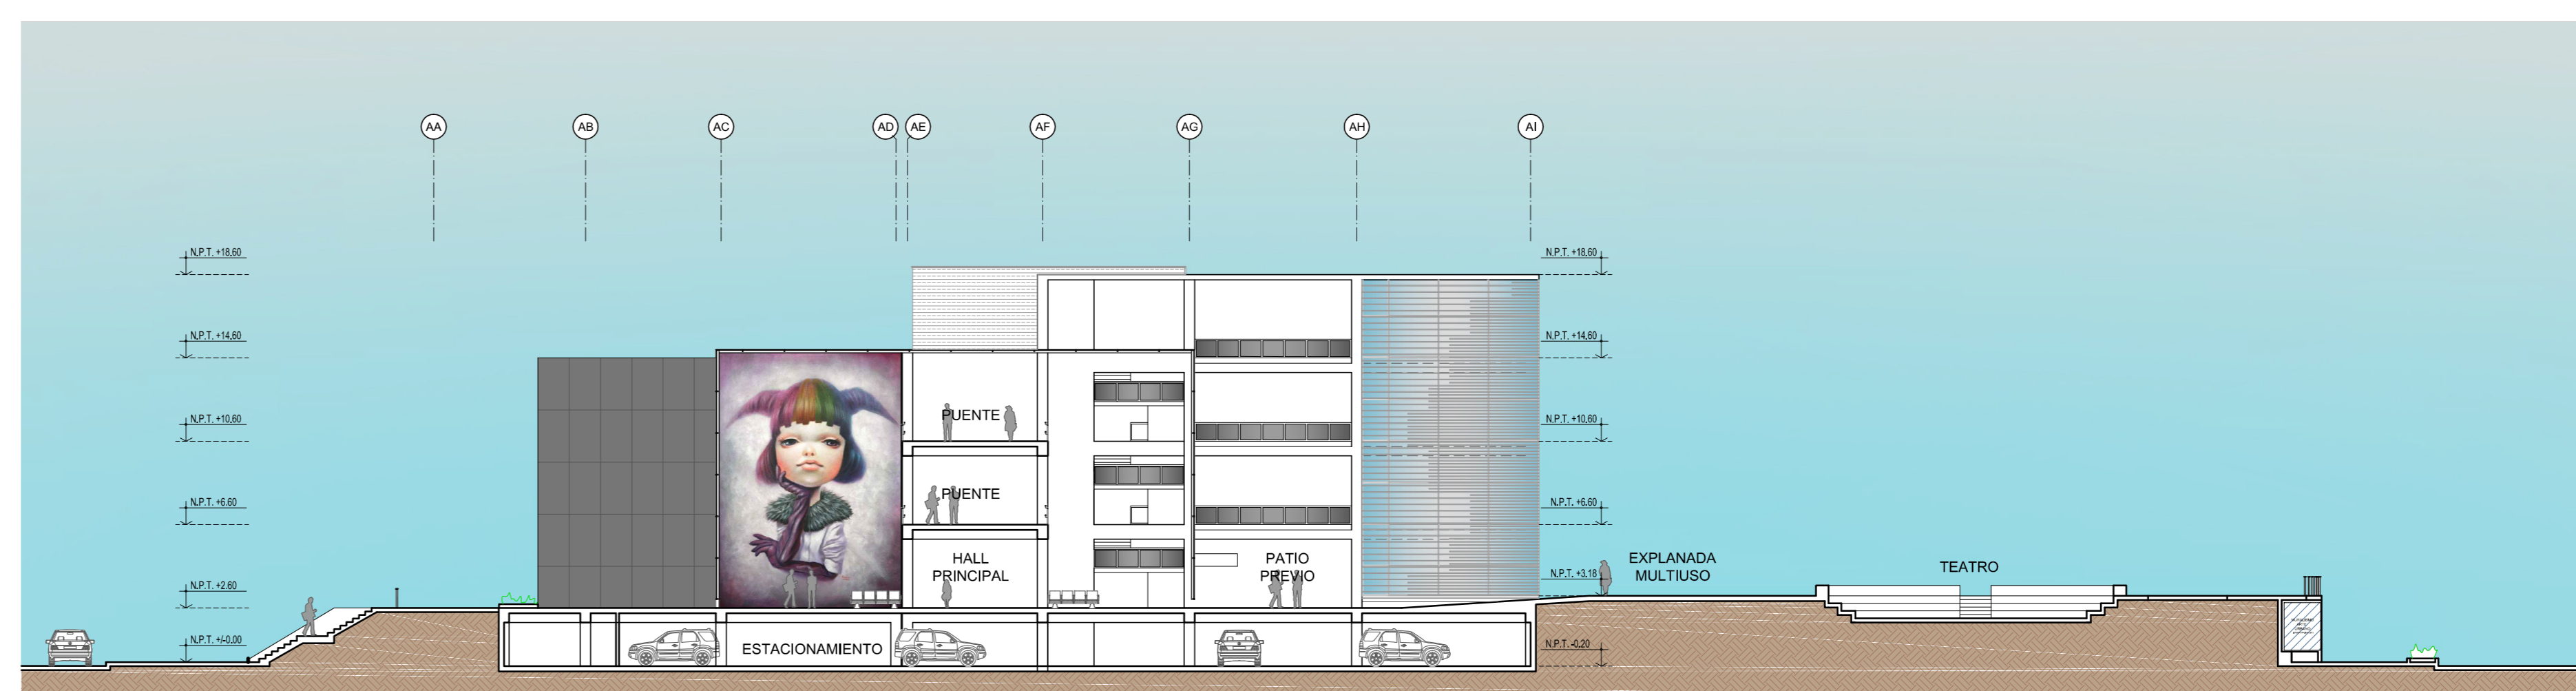

CORTE D-D
ESCALA 1/250

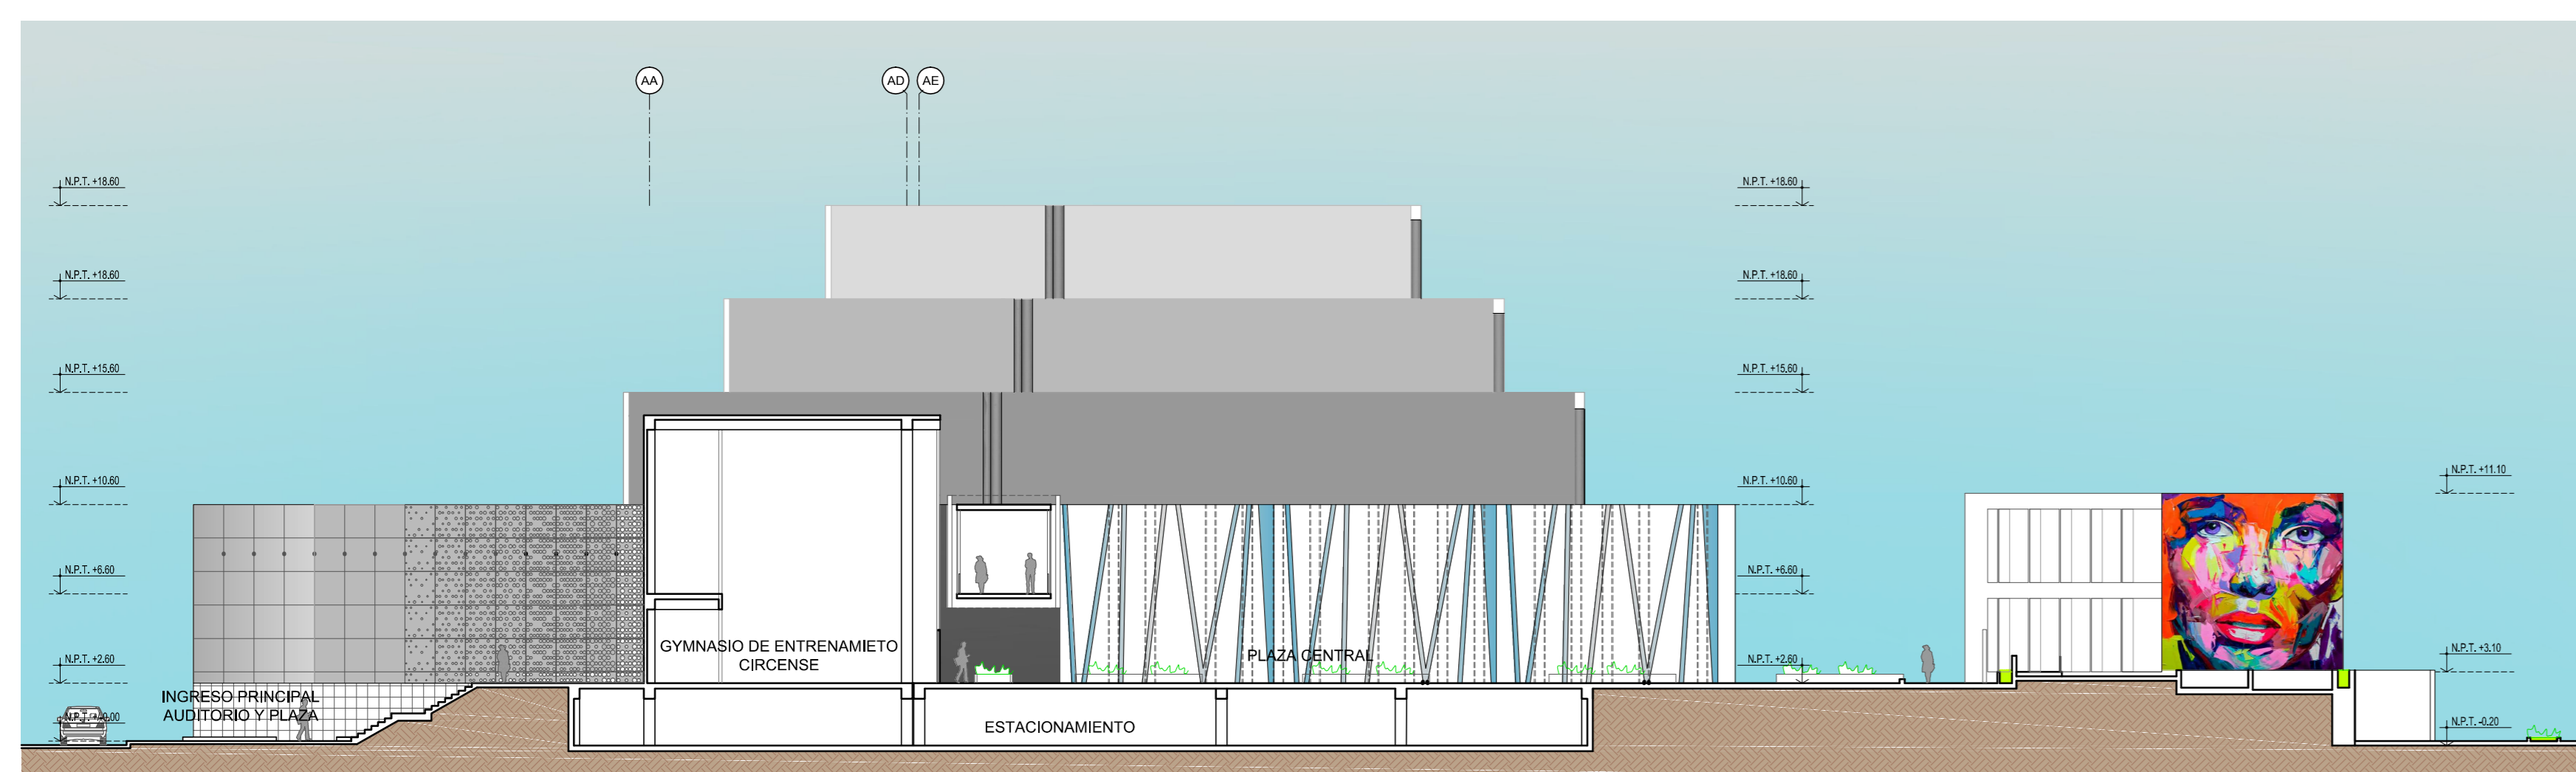

CORTE E-E
ESCALA 1/250

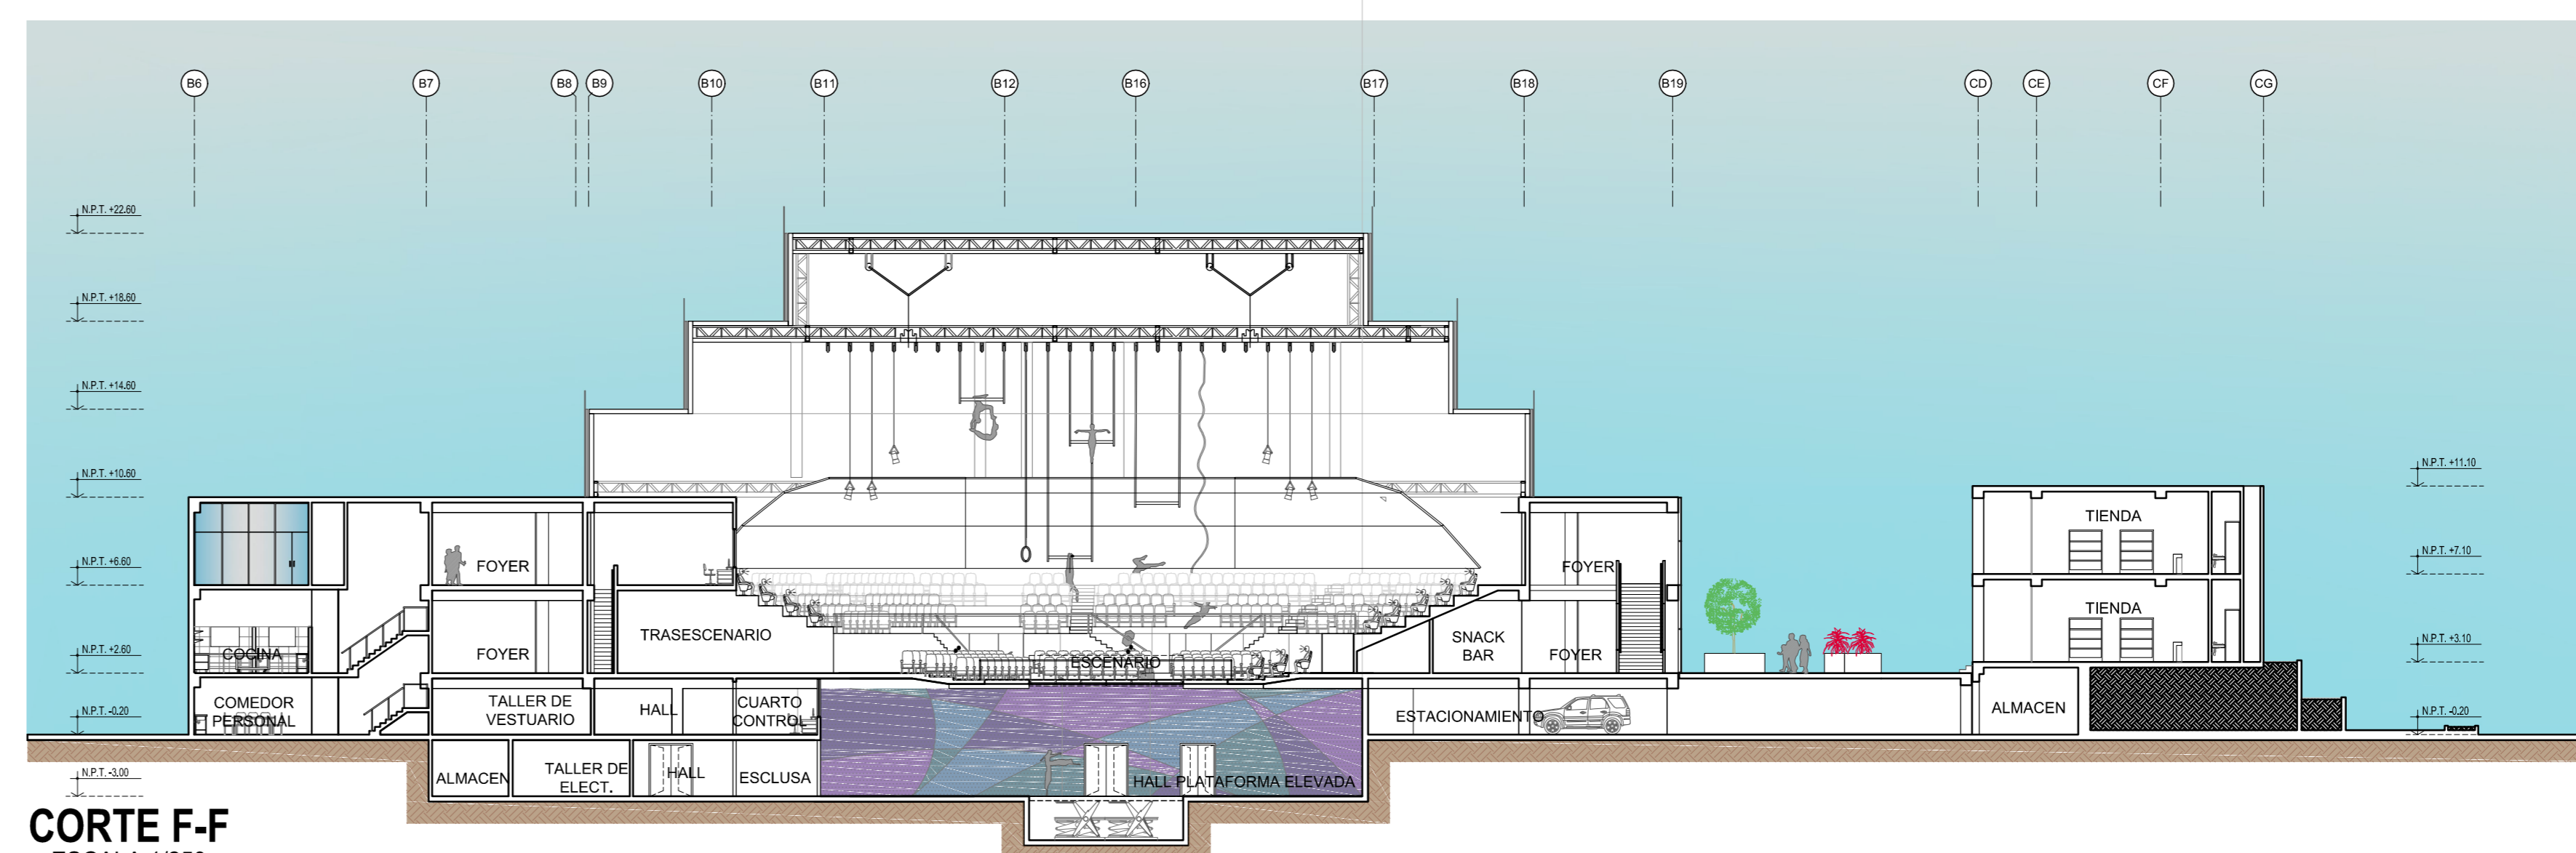

CORTE F-F
ESCALA 1/250