


OBSERVACIONES:

AUTOR:
 BACHILLER DE ARQUITECTURA
 ALMA ALEXANDRA
 ESPINOZA COLMENARES

DIRECTOR DE TESIS:
 ARQ.MARTIN GUERRERO

TITULO GENERAL:
 EDIFICIO INTELIGENTE
 DE VIVIENDA
 MULTIFAMILIAR EN EL
 MALECON DE MIRAFLORES

TITULO DEL PLANO:
 CORTE A

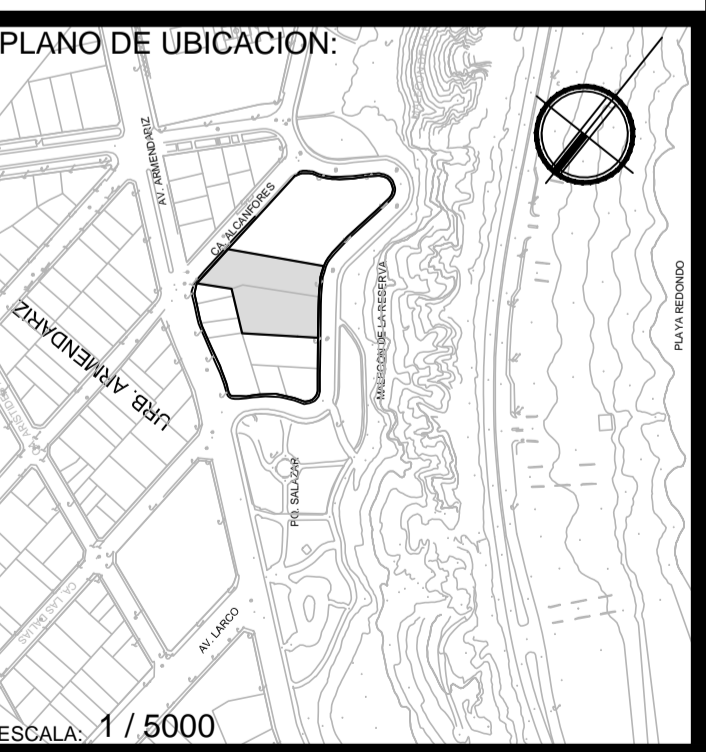

UNIVERSIDAD RICARDO PALMA
 FACULTAD DE ARQUITECTURA Y URBANISMO

ESCALA: 1/125	FECHA: 2017
ARCHIVO: AEC2017.PROYECTOTESIS.VIV.INTELEG.MIRAFLORES.DWG	
PLANO: A-17	

