


OBSERVACIONES:

AUTOR:  
 BACHILLER DE ARQUITECTURA  
 ALMA ALEXANDRA  
 ESPINOZA COLMENARES

DIRECTOR DE TESIS:  
 ARQ.MARTIN GUERRERO

TITULO GENERAL:  
 EDIFICIO INTELIGENTE  
 DE VIVIENDA  
 MULTIFAMILIAR EN EL  
 MALECON DE MIRAFLORES

TITULO DEL PLANO:  
 ELEVACIÓN 01

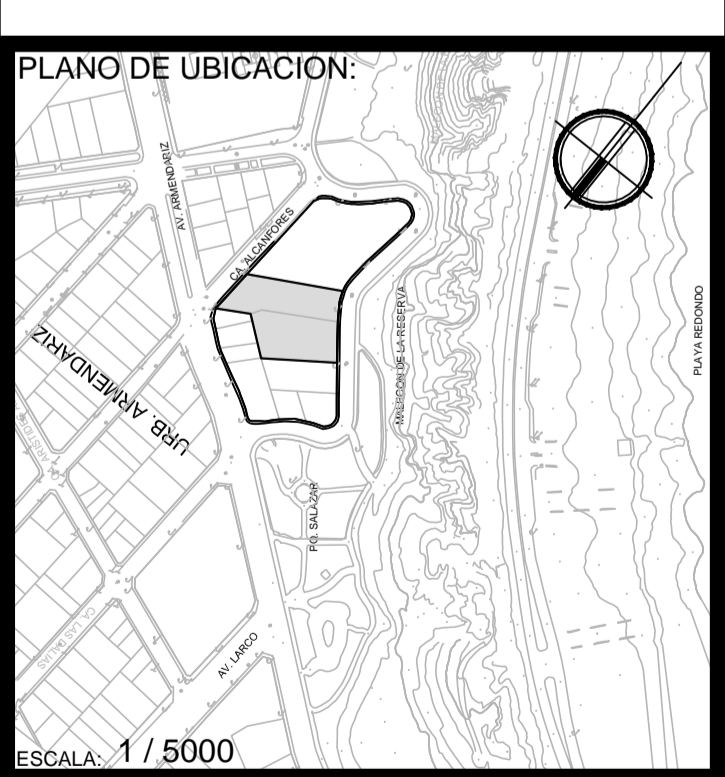

UNIVERSIDAD RICARDO PALMA  
 FACULTAD DE ARQUITECTURA Y URBANISMO

ESCALA: 1/125	FECHA: 2017
ARCHIVO: AEC2017.PROYECTOTESIS.VIV.INTELIG.MIRAFLORES.DWG	
PLANO: <b>A-22</b>	

