



OBSERVACIONES:

AUTOR:

BACH. CINDY ANAÍ REY MARTÍNEZ

DIRECTOR DE TESIS:

ARQ. SOLEDAD HERRERA GARCÍA


TÍTULO GENERAL:

INSTITUTO TECNOLÓGICO EN PARIACHI

TÍTULO DEL PLANO:

UBICACIÓN Y LOCALIZACIÓN

PLANO DE UBICACIÓN:

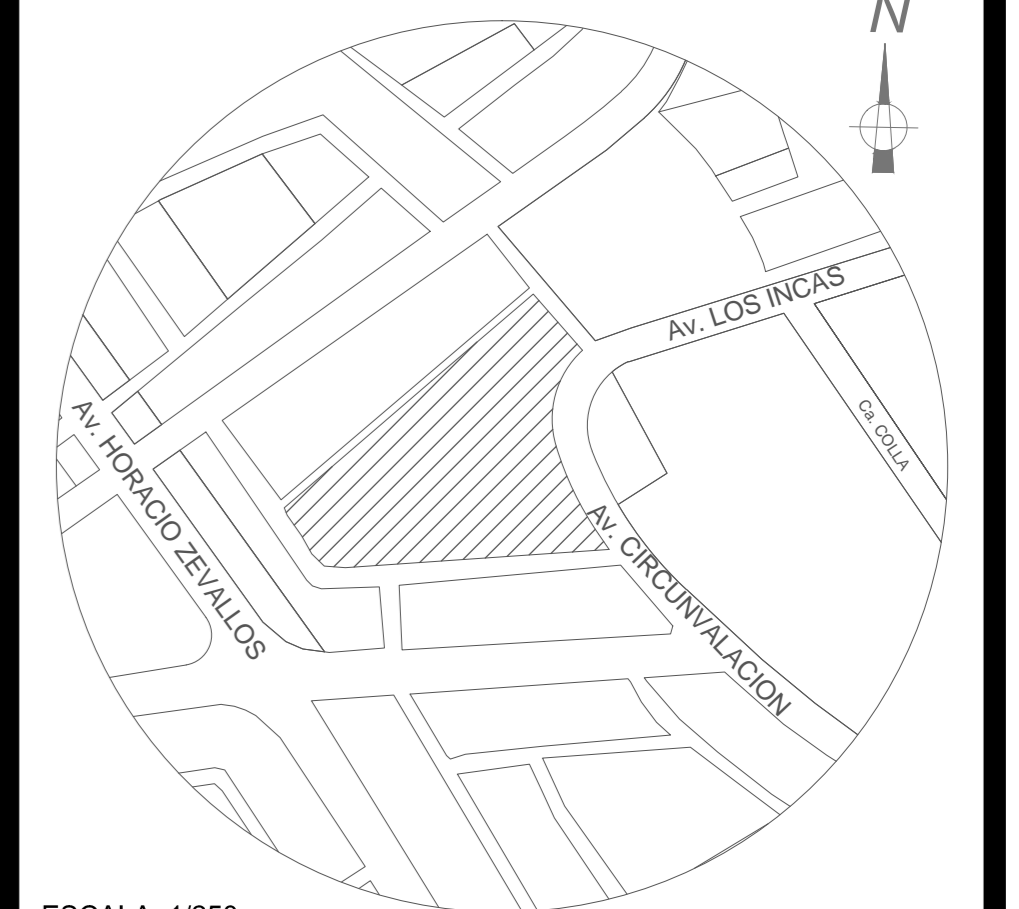

ESCALA: 1/250

UNIVERSIDAD RICARDO PALMA  
FACULTAD DE ARQUITECTURA Y URBANISMO

ESCALA: INDICADA      FECHA: DICIEMBRE 2016

ARCHIVO: PLANOS FINALES\_UBICACION


PLANO: **U-01**



DEPARTAMENTO DE LIMA

**DEPARTAMENTO DE LIMA EN EL PERÚ**


ESCALA GRÁFICA

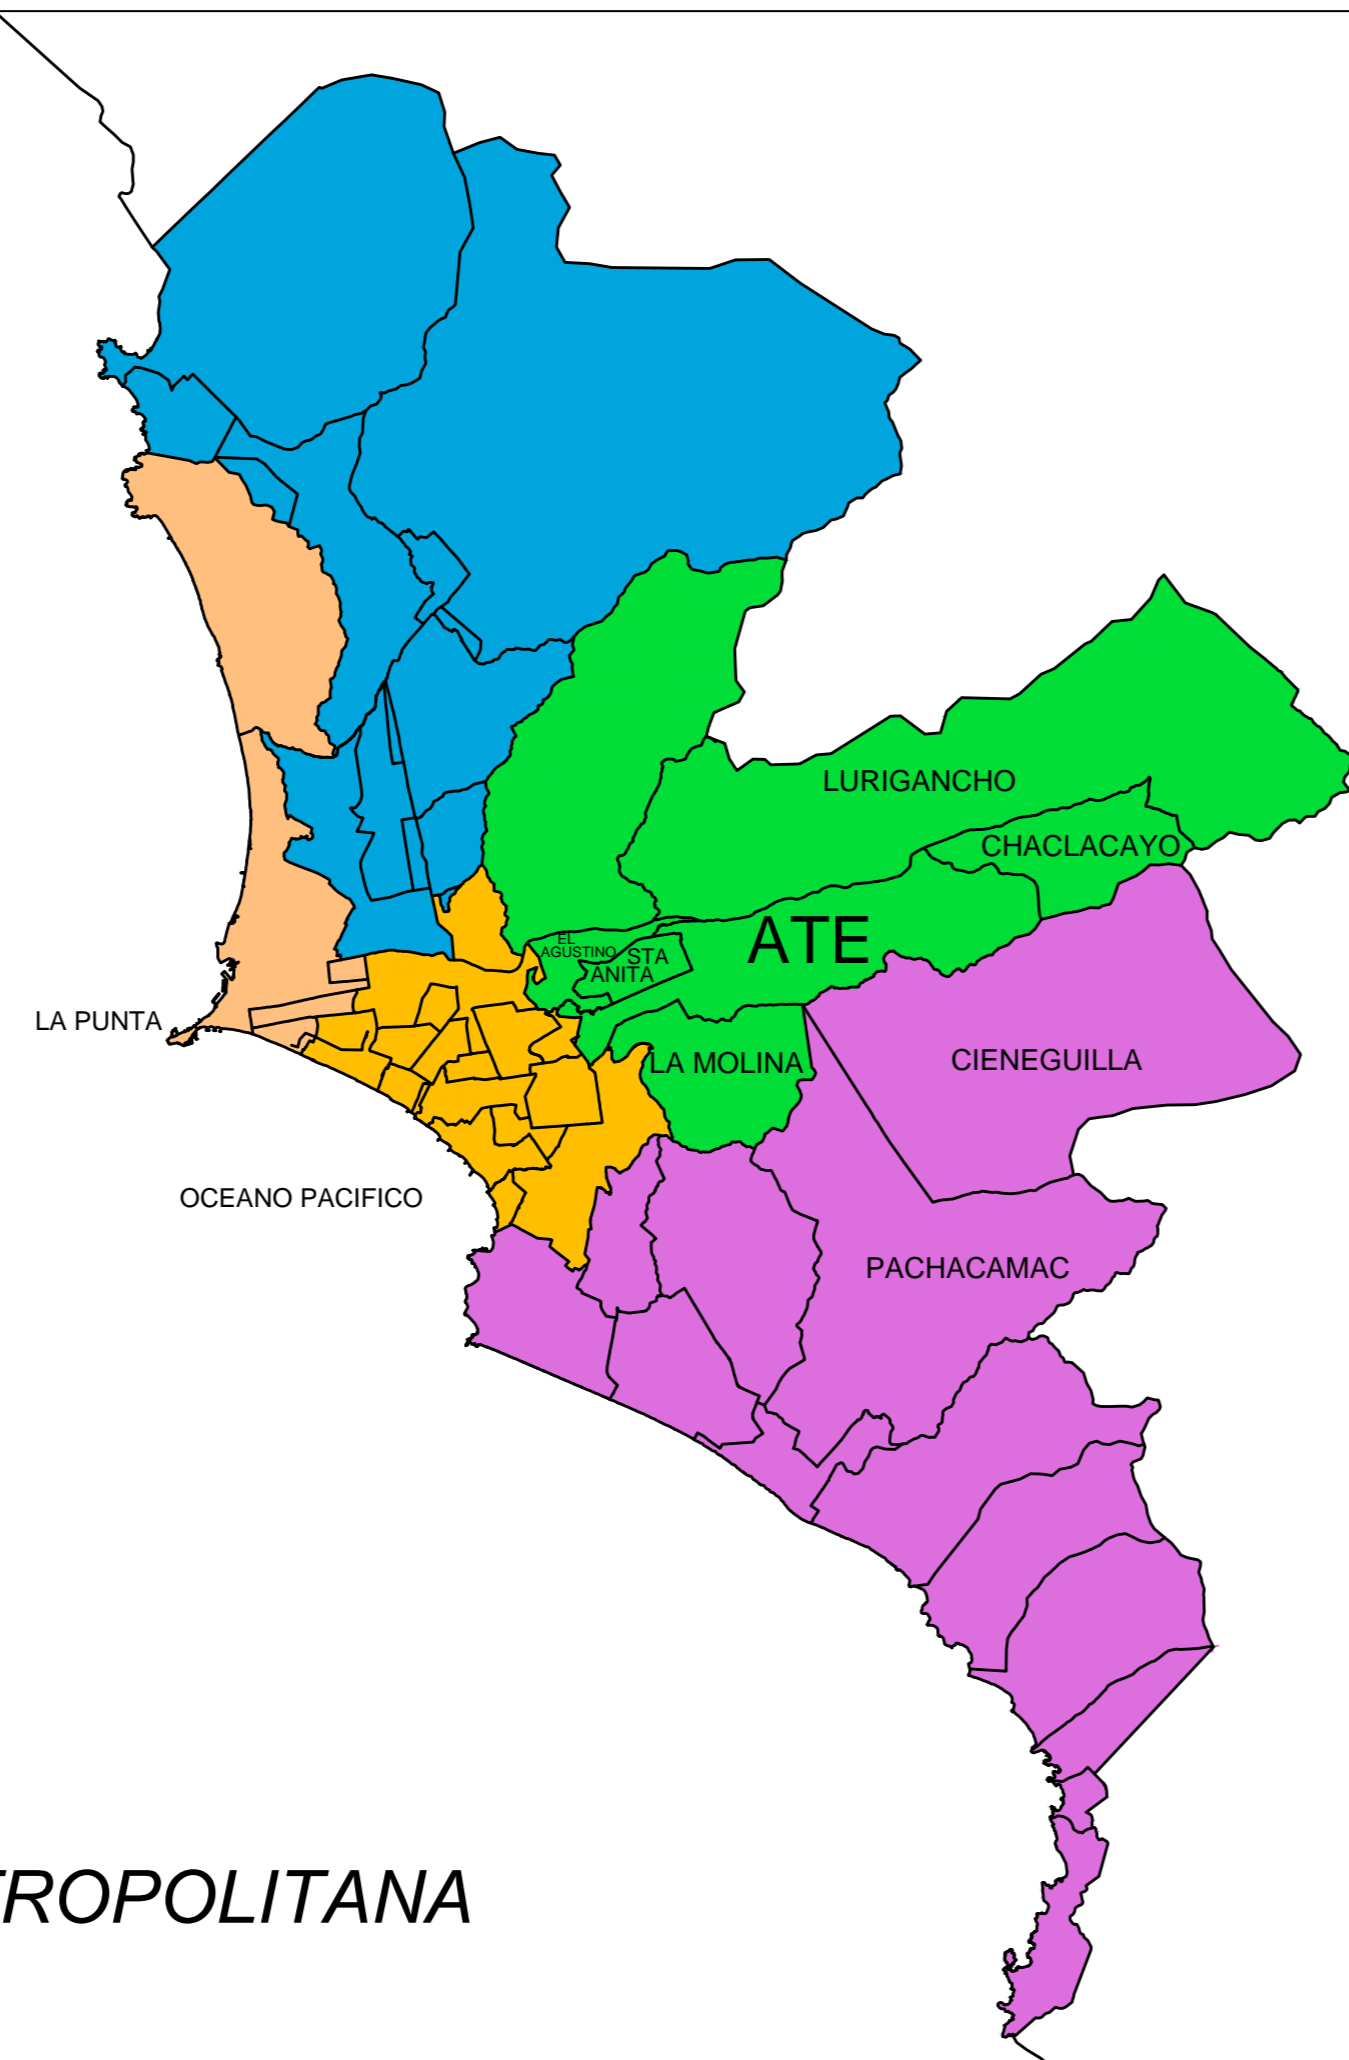

- ZONA NORTE
- ZONA CALLAO
- ZONA CENTRO
- ZONA ESTE
- ZONA SUR

**ATE EN LIMA METROPOLITANA**

ESCALA GRÁFICA

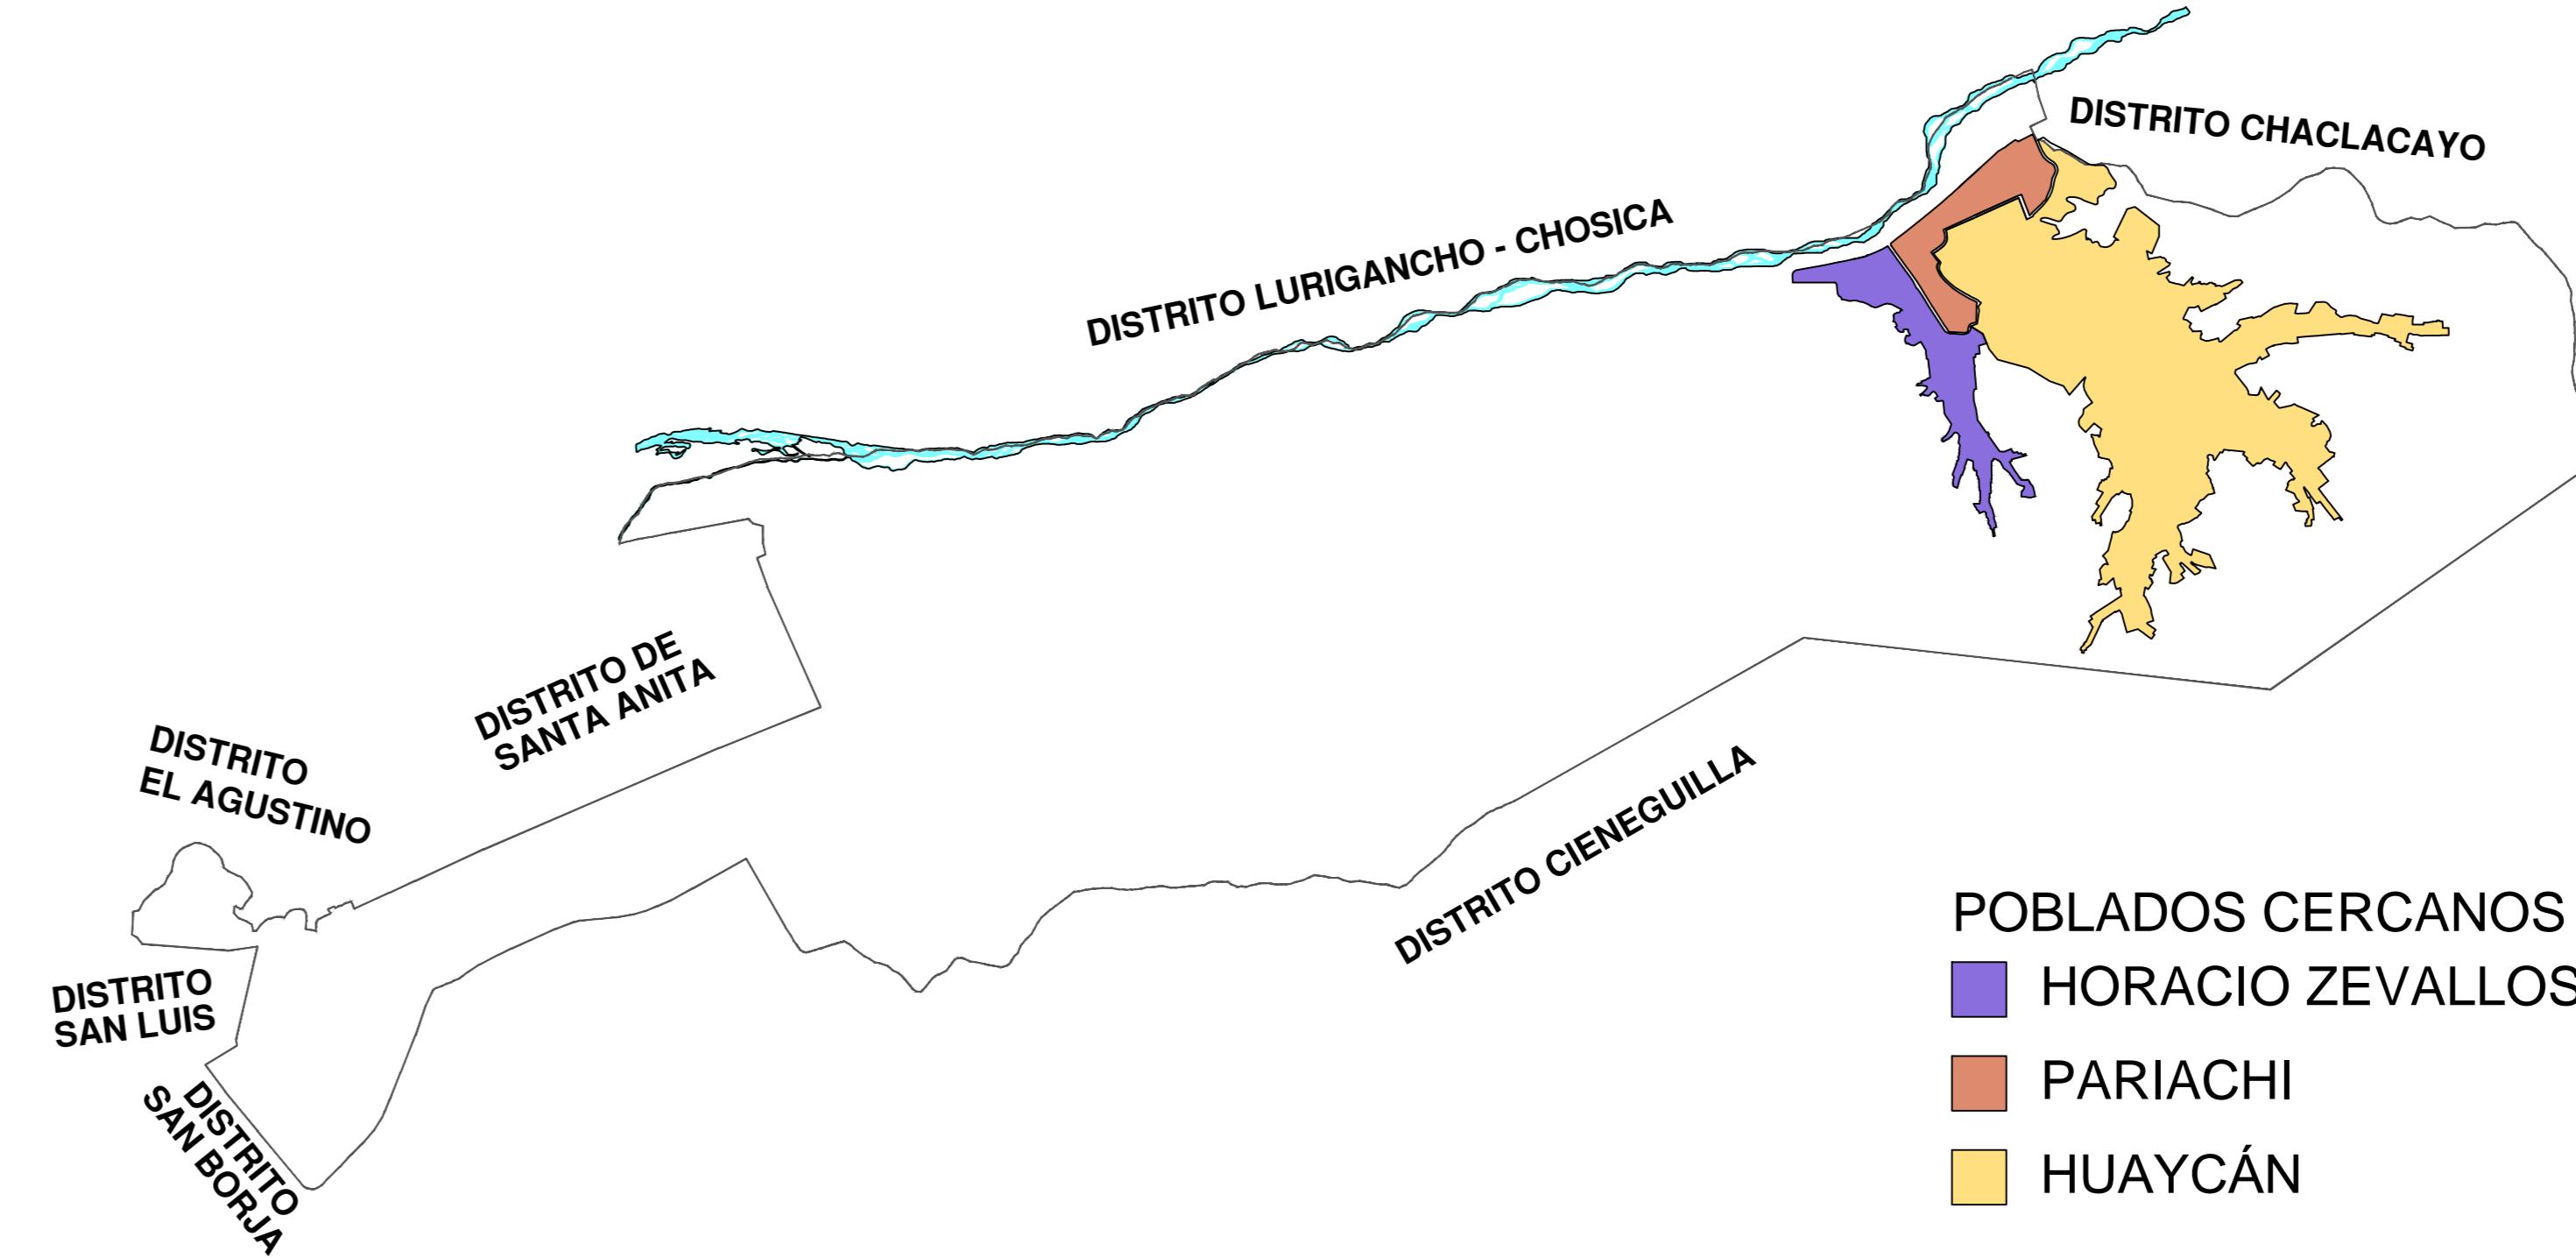

- POBLADOS CERCANOS
- HORACIO ZEVALLOS
  - PARIACHI
  - HUAYCÁN

**POBLADOS CERCANOS INMEDIATOS AL LUGAR DE INTERVENCIÓN DENTRO DE ATE**

ESCALA: 100 000




**PLANO DE LOCALIZACIÓN**

ESCALA: 1/2000


DEPARTAMENTO : LIMA  
 PROVINCIA : LIMA  
 DISTRITO : ATE  
 AVENIDA: AV. CIRCUNVALACIÓN  
 ZONIFICACIÓN: E1 Y H2  
 ÁREA EXISTENTE: 20 989.99 m<sup>2</sup>

**PLANO DE UBICACIÓN**


ESCALA: 1/1000

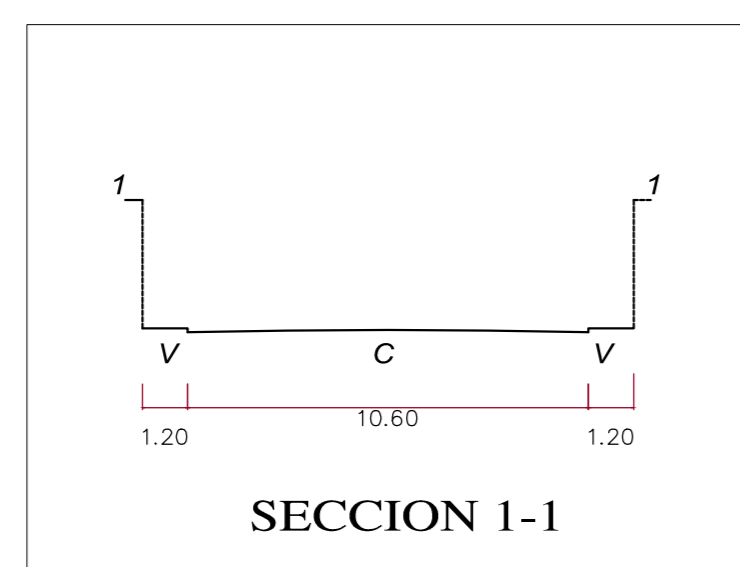


SECCION 1-1

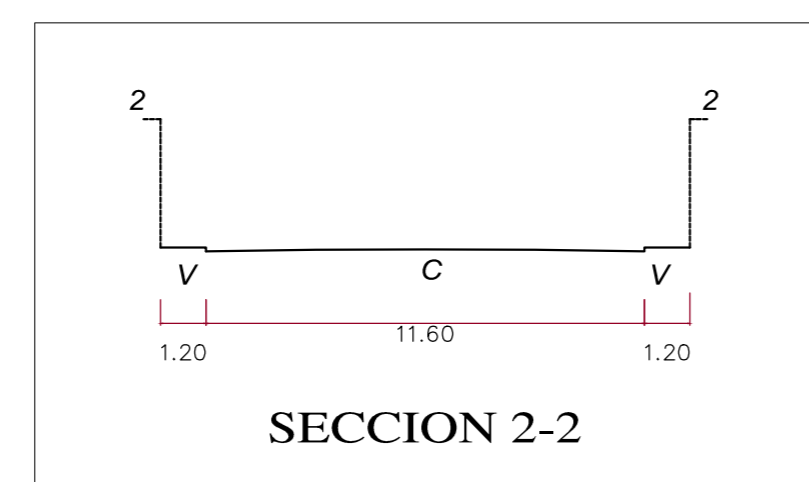


SECCION 2-2

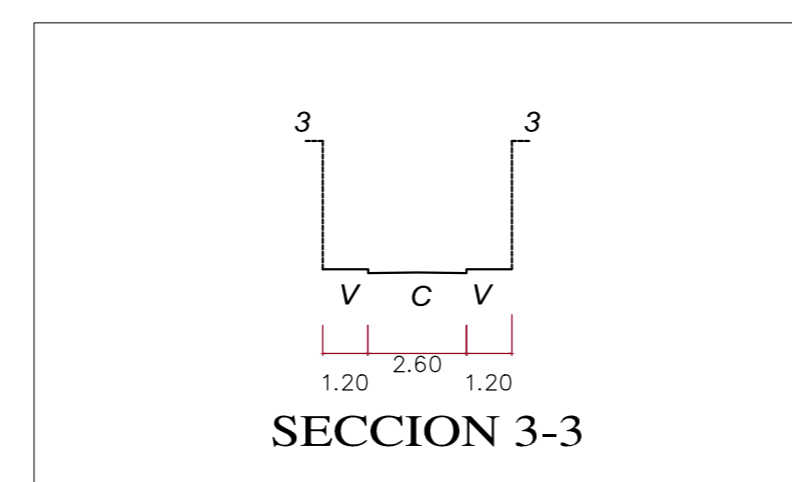

SECCION 3-3

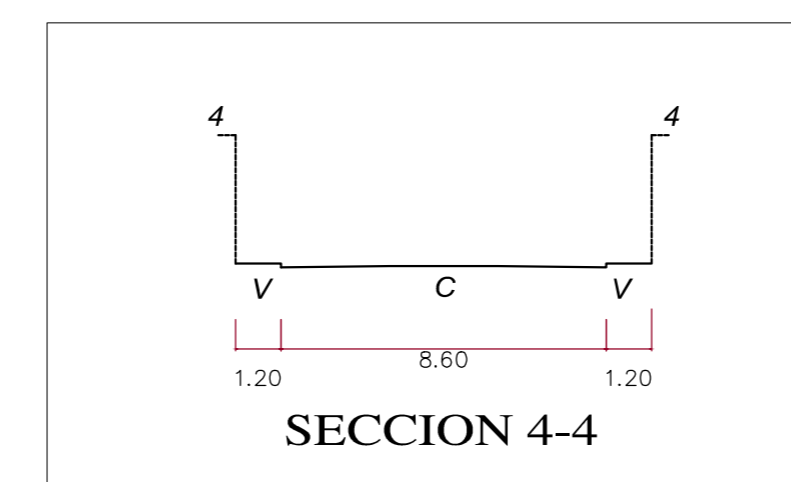

SECCION 4-4

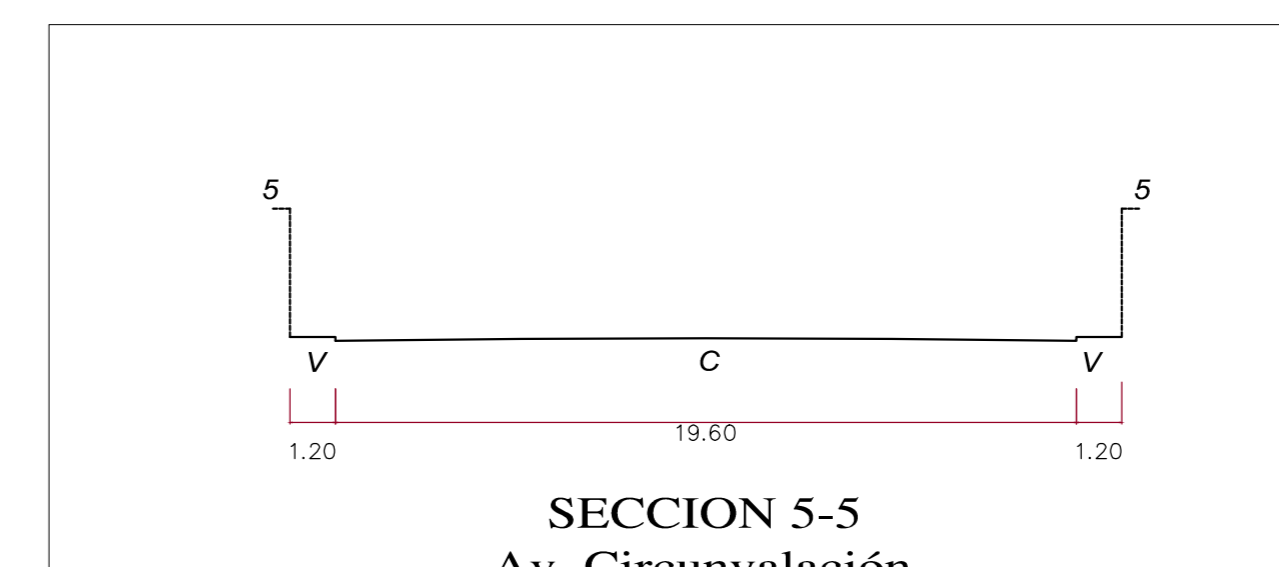

SECCION 5-5  
Av. Circunvalación

V= VEREDA  
C= CALZADA

**SECCIONES VIALES**

ESCALA: 1/200