


OBSERVACIONES:

AUTORES:
 BACH.ARQ.SOFÍA CARPIO
 BACH.ARQ.SINTYA POSTILLÓN

DIRECTOR DE TESIS:
 ARQ.FELIX MAYORCA PALOMINO

TITULO GENERAL:
 INSTITUTO SUPERIOR
 TECNOLÓGICO EN CHOSICA

TITULO DEL PLANO:
 MASTER PLAN

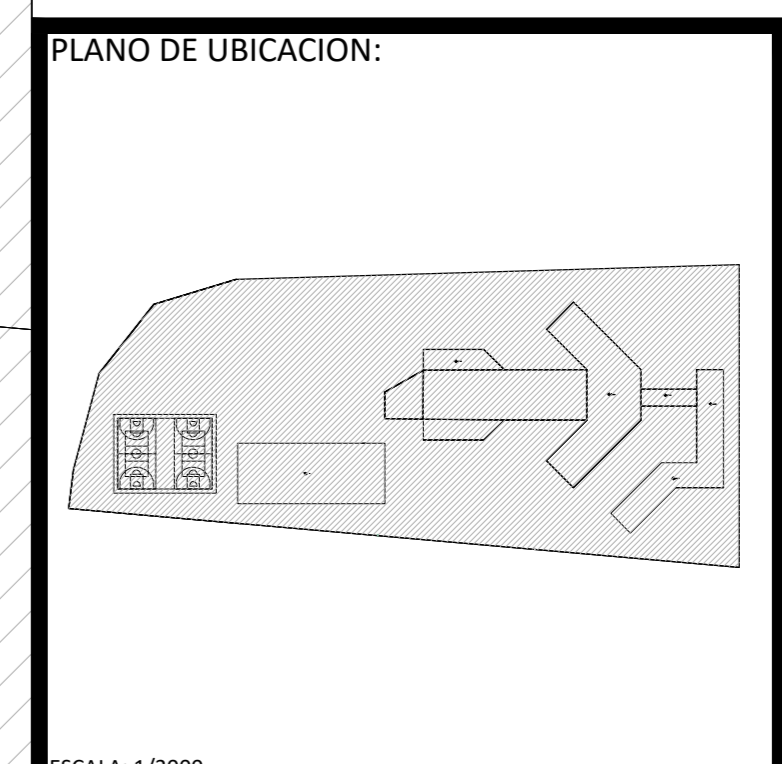

ESCALA: 1/7000

UNIVERSIDAD RICARDO PALMA
 FACULTAD DE ARQUITECTURA Y URBANISMO

ESCALA: 1/400 FECHA: 16/05/2017

ARCHIVO: LAYOUT LAMINAS A01_02_03 MASTER PLAN

PLANO: **A-01**