




OBSERVACIONES:

AUTORES:
 BACH.ARQ.SOFÍA CARPIO
 BACH.ARQ.SINTYA POSTILLÓN

DIRECTOR DE TESIS:
 ARQ.FELIX MAYORCA

TITULO GENERAL:
 INSTITUTO SUPERIOR
 TECNOLÓGICO EN CHOSICA

TITULO DEL PLANO:
 PLANTA DE DISTRIBUCIÓN
 PRIMER NIVEL A

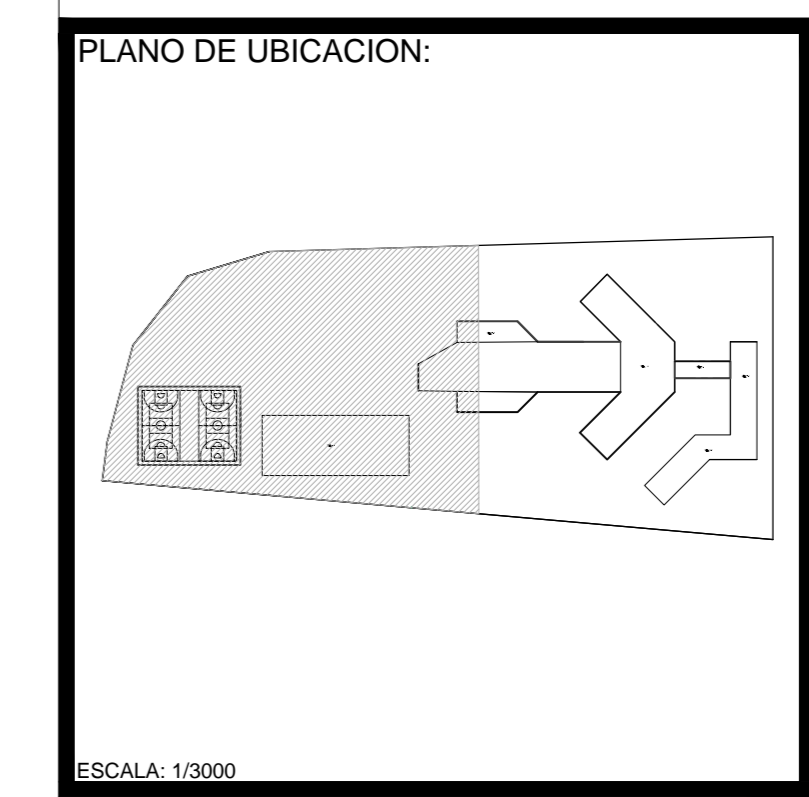

ESCALA: 1/200

UNIVERSIDAD RICARDO PALMA
 FACULTAD DE ARQUITECTURA Y URBANISMO

ESCALA: 1/200 FECHA: 16/05/2017

ARCHIVO:
 LAYOUT LAMINAS A04_A09 PLANTAS GENERALES 1EN200

PLANO:
A-05