


LEYENDA

- INFORMES - GUARDIANIA
- CERCO VIVO
- PLAZA CENTRAL
- ALMACÉN DEL BIOHUERTO
- ÁREA RECREATIVA
- APORTES
- ESTACIONAMIENTO
- COMPOSTAJE
- JARDÍN DE HIERBAS AROMÁTICAS
- CICLOVÍA
- VIVIENDA
- PASEO PEATONAL
- BIOHUERTO COMUNITARIO
- SALA DE USOS MÚLTIPLES
- RECICLAJE (INERTES, COMBUSTIBLES Y ORGÁNICOS)

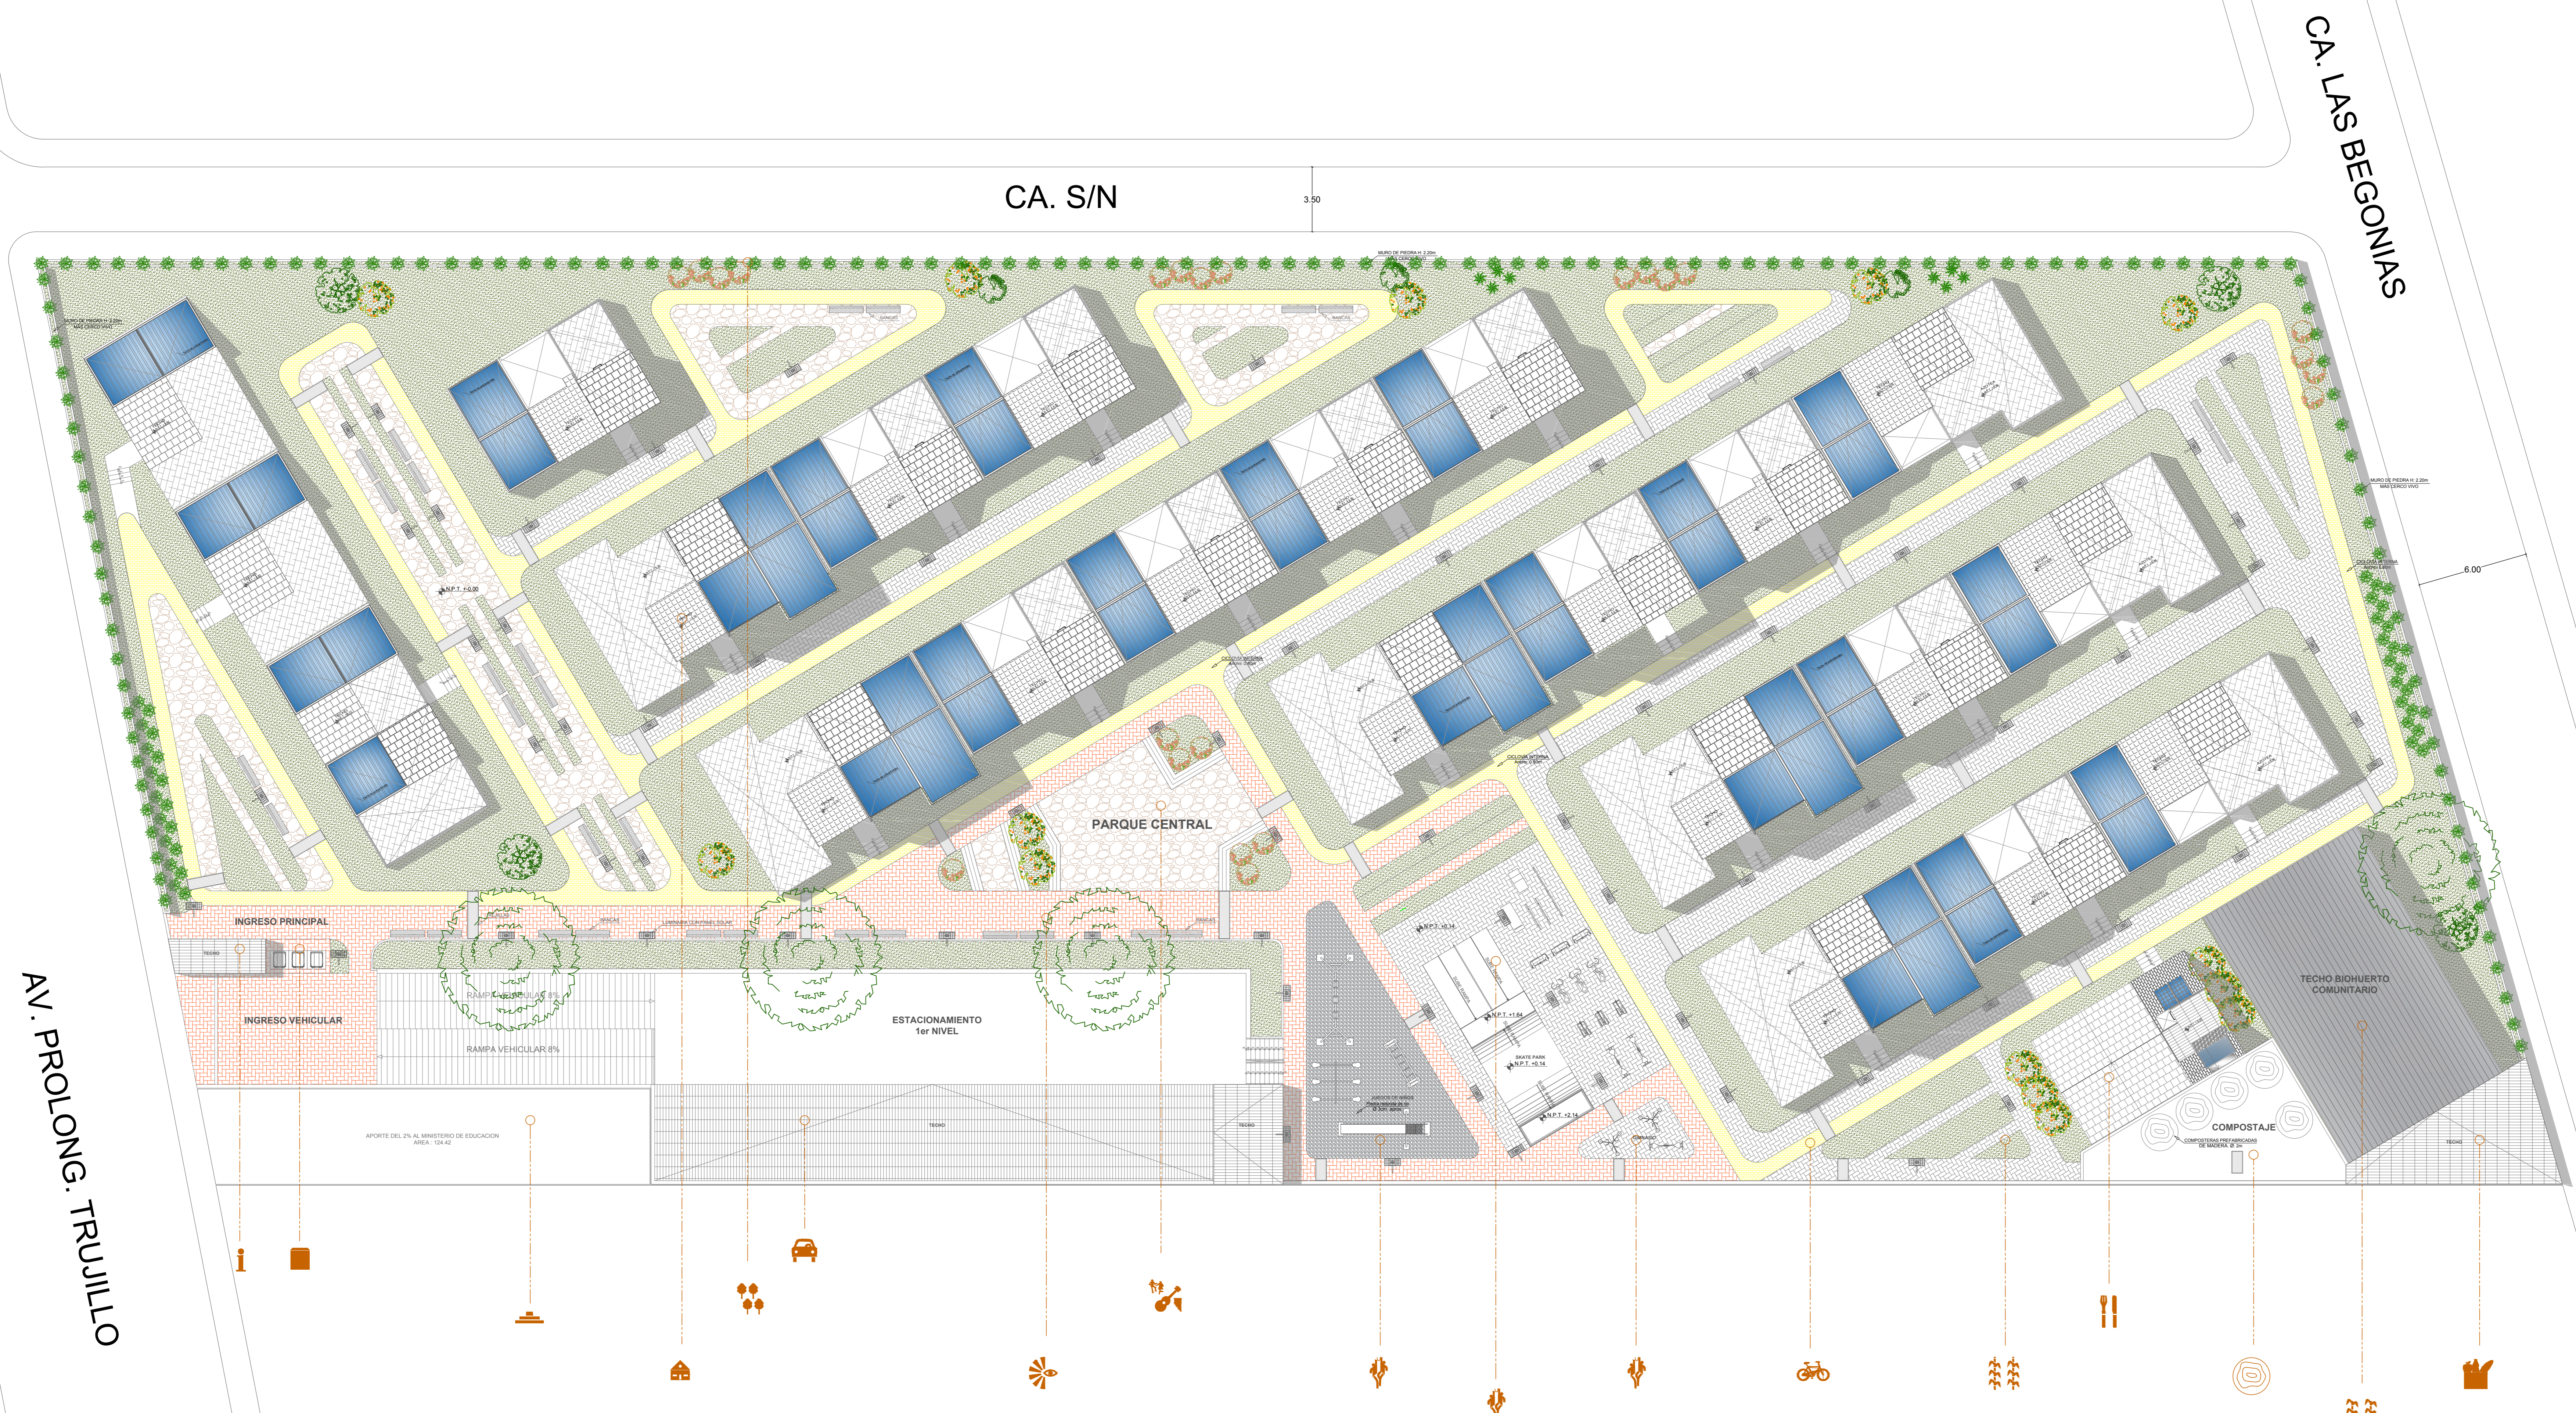

OBSERVACIONES:

AUTORES:

MENDOZA CALORETTI, JORGE
SOTO CANCHAYA, MICHEL

DIRECTOR DE TESIS:

MG.ARQ. ALEJANDRO GÓMEZ RÍOS


TÍTULO GENERAL:

CONDOMINIO SOSTENIBLE EN LA CIUDAD DE HUANCAYO.

TÍTULO DEL PLANO:

PLOT PLAN

PLANO DE UBICACIÓN:

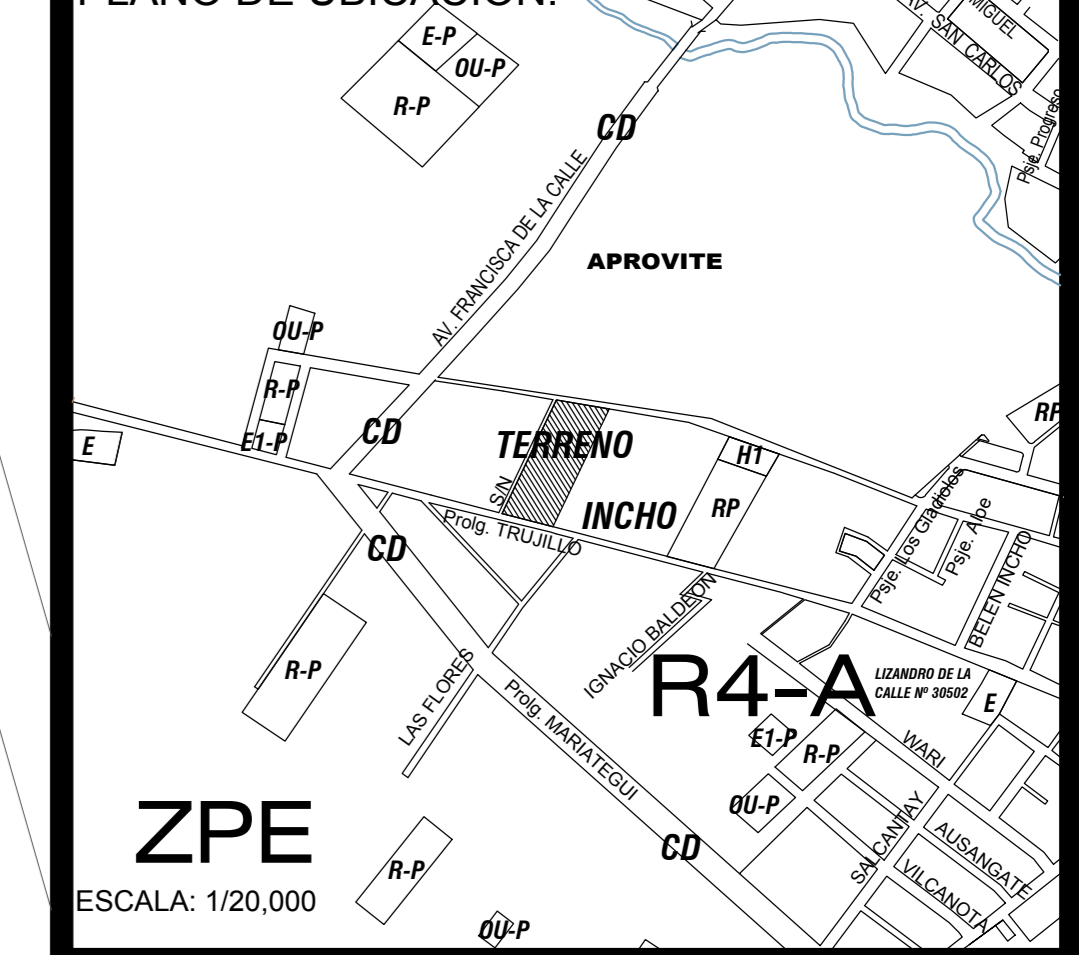

UNIVERSIDAD RICARDO PALMA
FACULTAD DE ARQUITECTURA Y URBANISMO

ESCALA: 1/150 FECHA: ABRIL, 2017

ARCHIVO: 005

PLANO: **A-01**