


OBSERVACIONES:

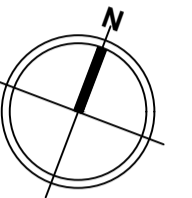

AUTORES:

BACH. ARQ. MIGUEL ANGEL
VILLENNA NAVARRO

BACH. ARQ. SIOMARA YARELA
CANGALAYA GRANDE

DIRECTOR DE TESIS:

ARQ MG. RITA GONDO


TITULO GENERAL:

**CENTRO COMERCIAL Y
DE ENTRETENIMIENTO
EN SAN JUAN DE
LURIGANCHO**

TITULO DEL PLANO:

PLANTA GENERAL

PLANO DE UBICACION

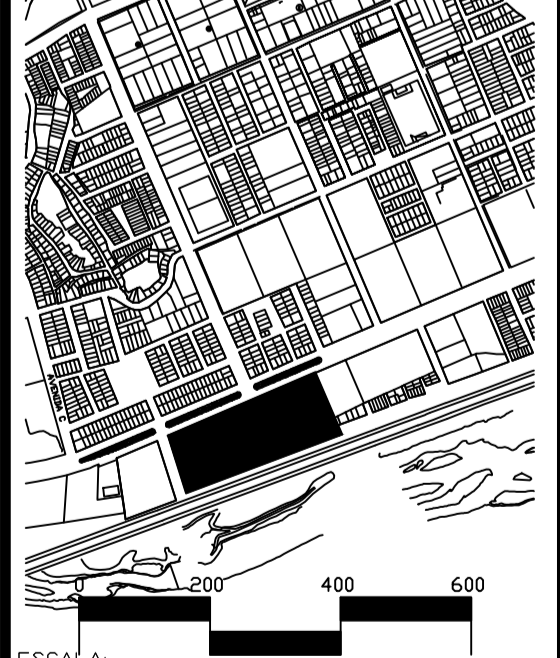

UNIVERSIDAD RICARDO PALMA
FACULTAD DE ARQUITECTURA Y
URBANISMO

ESCALA: 1:500 FECHA: MARZO 2017

ARCHIVO:


PLANO:

A-01

SECTOR - 1

SECTOR - 2

SECTOR - 3

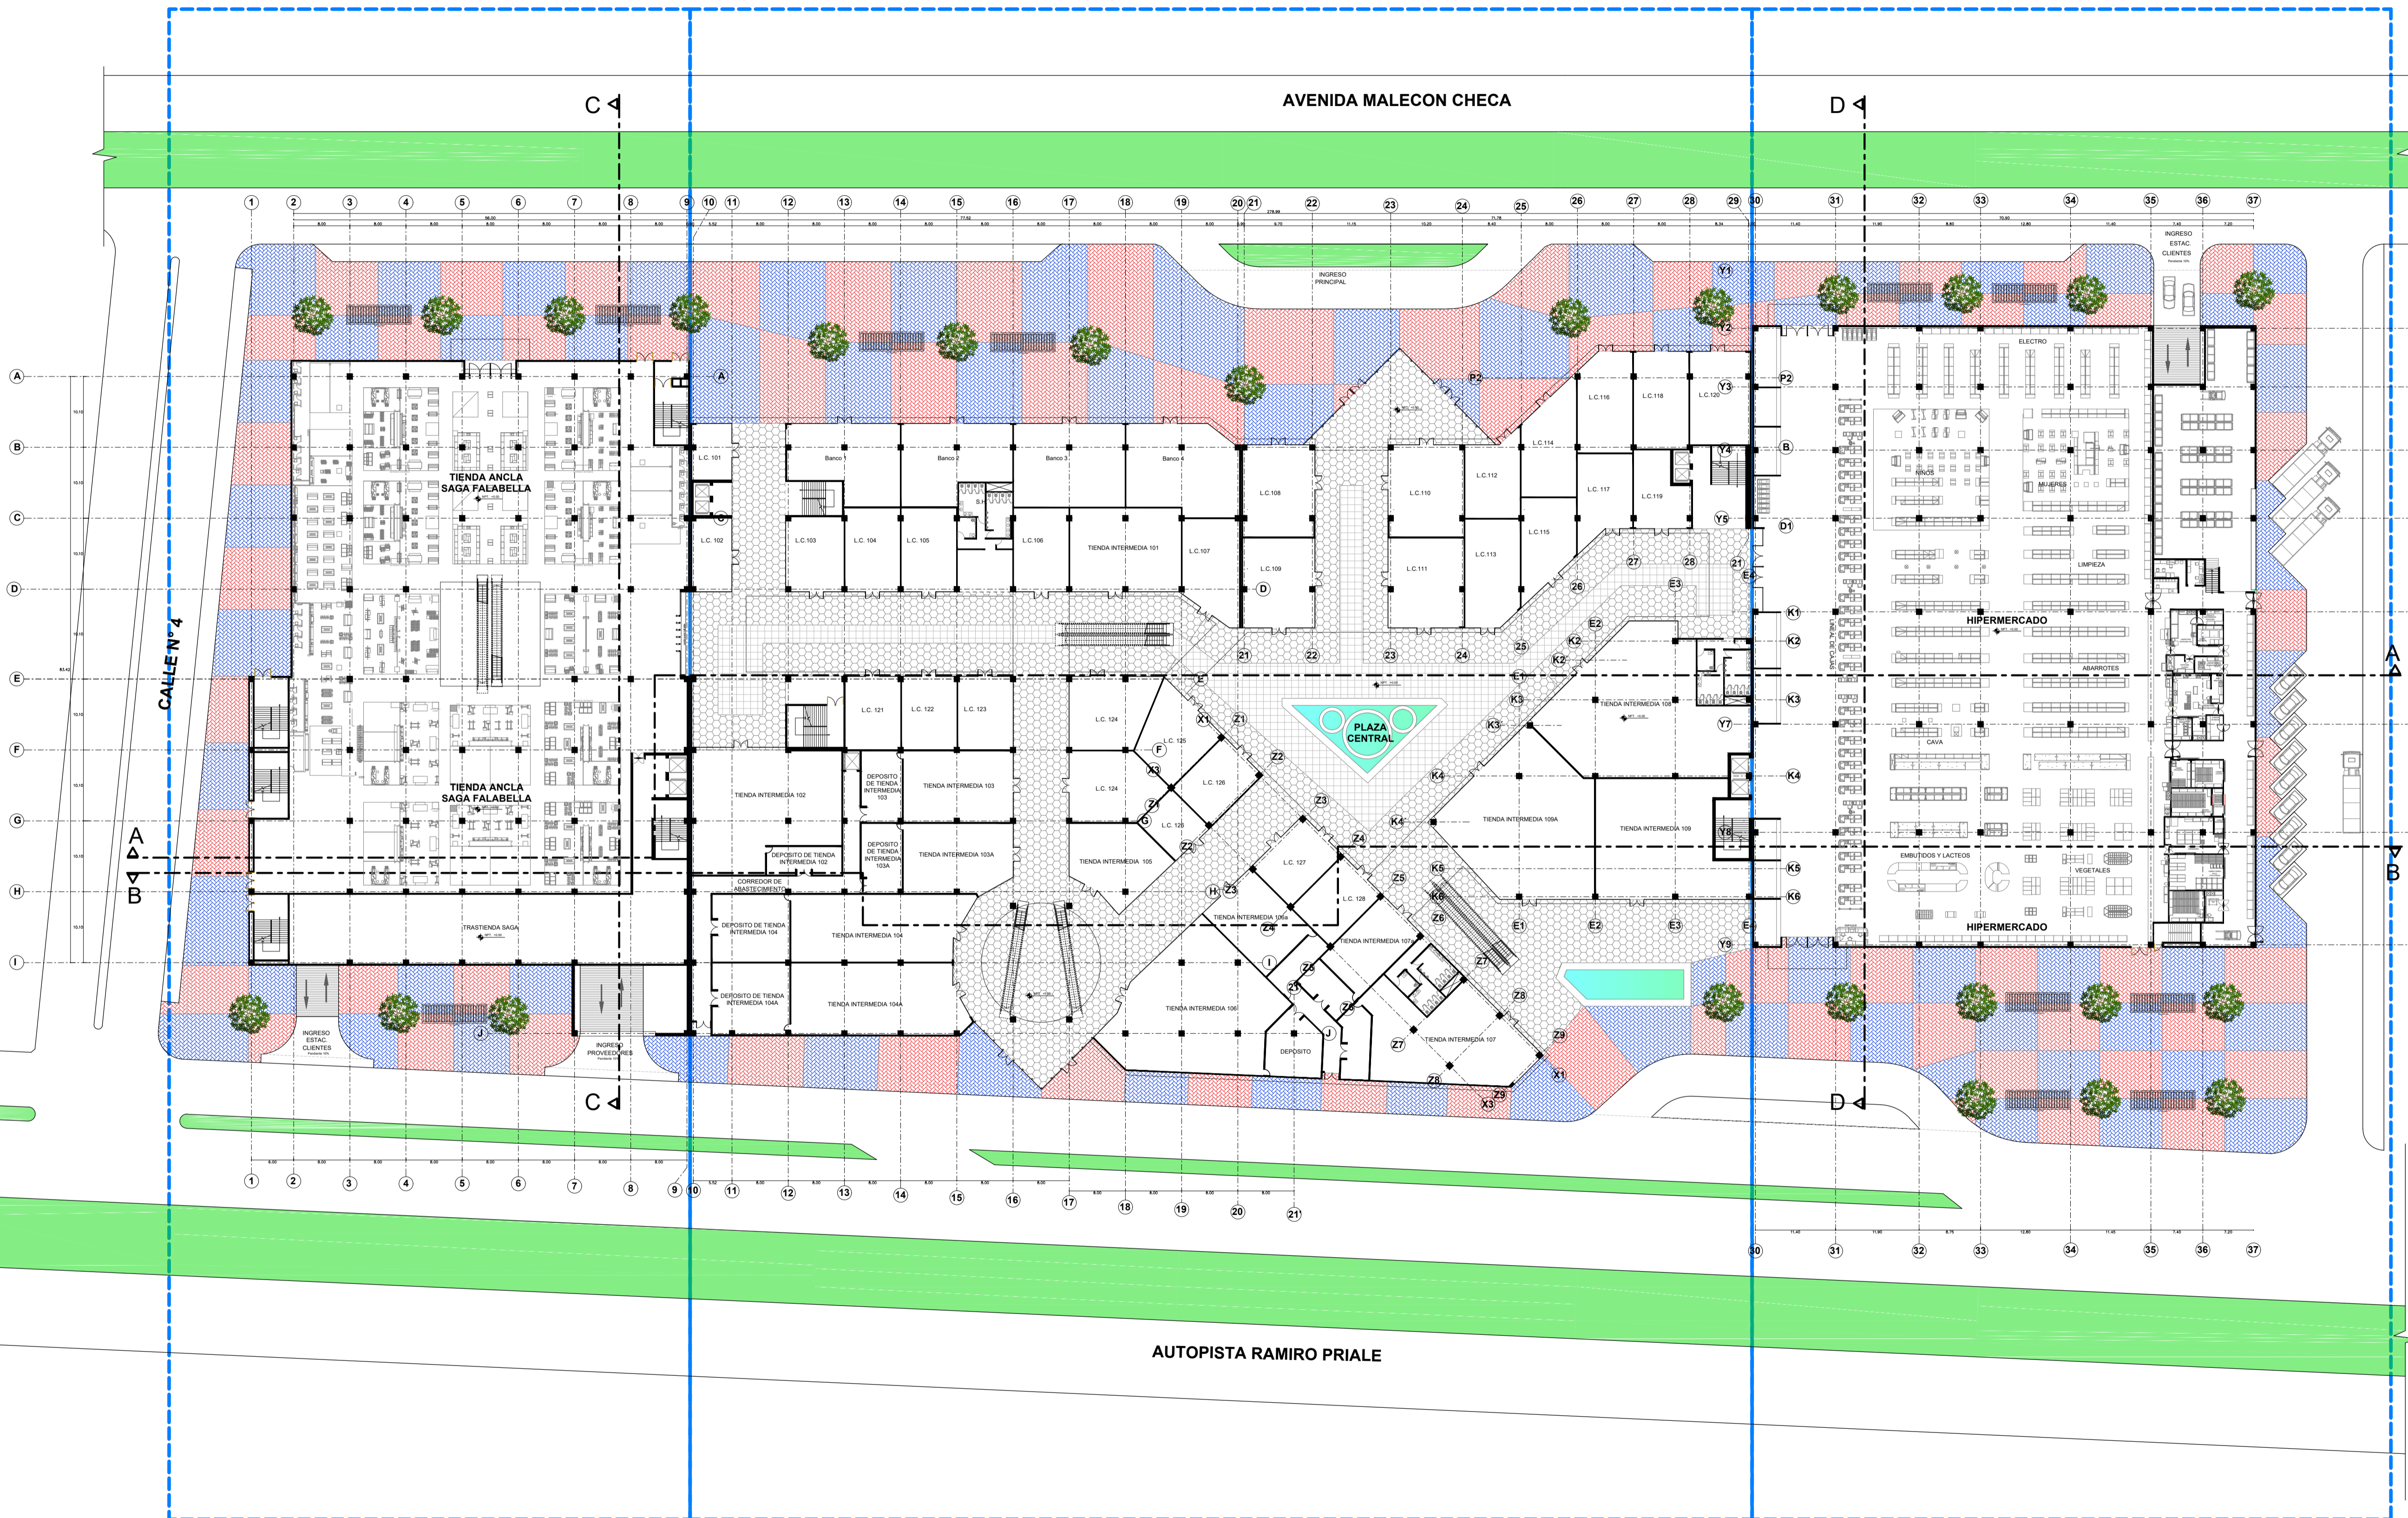

SECTOR - 1

SECTOR - 2

SECTOR - 3