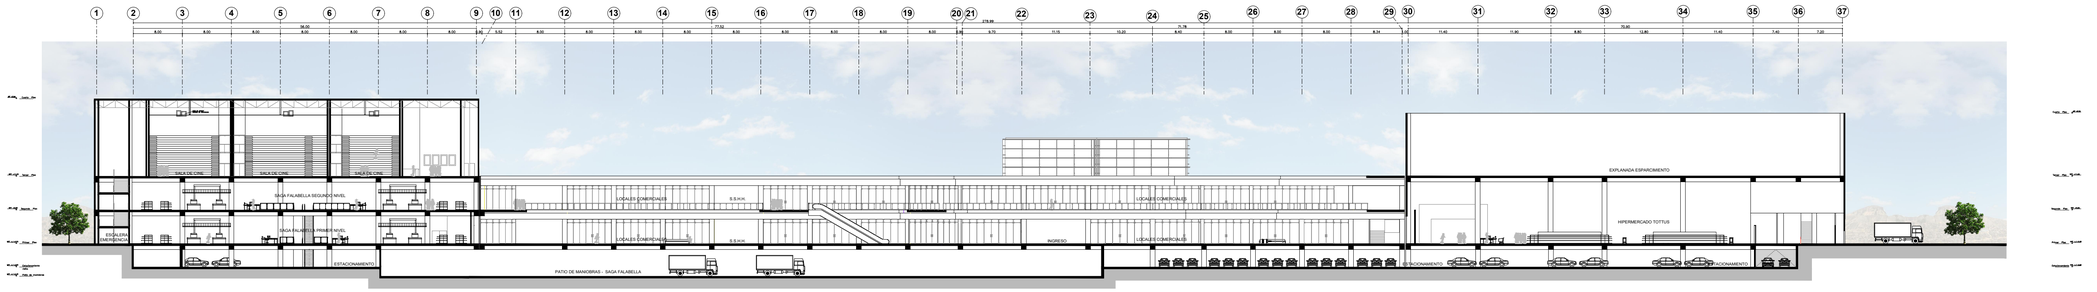

CORTE A-A

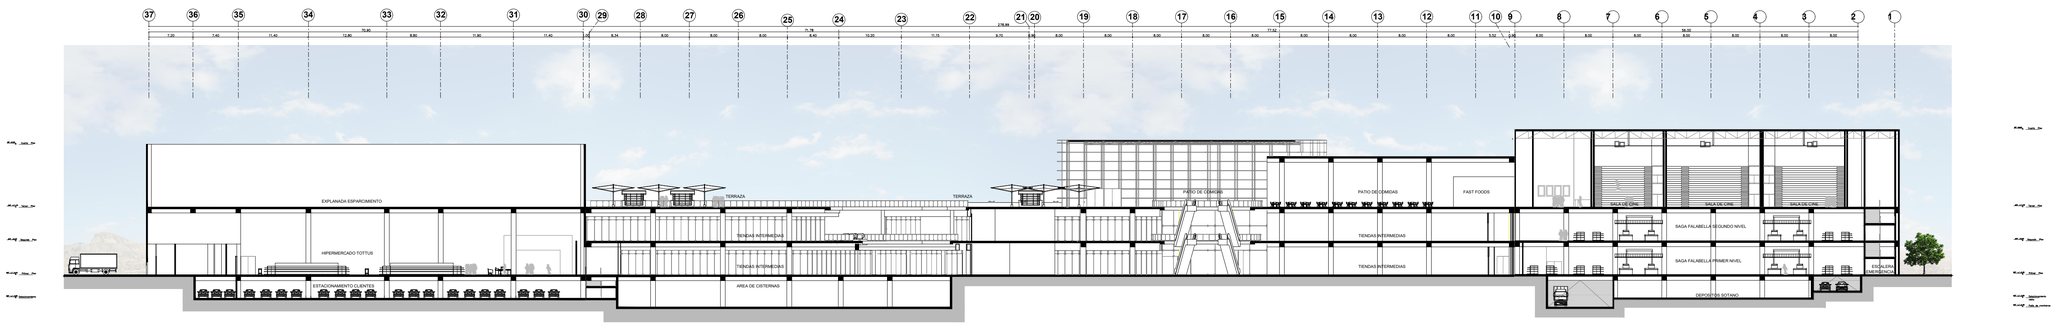

CORTE B-B

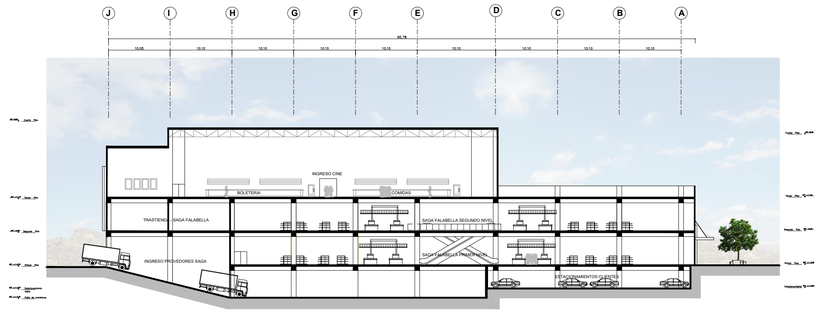

CORTE C-C

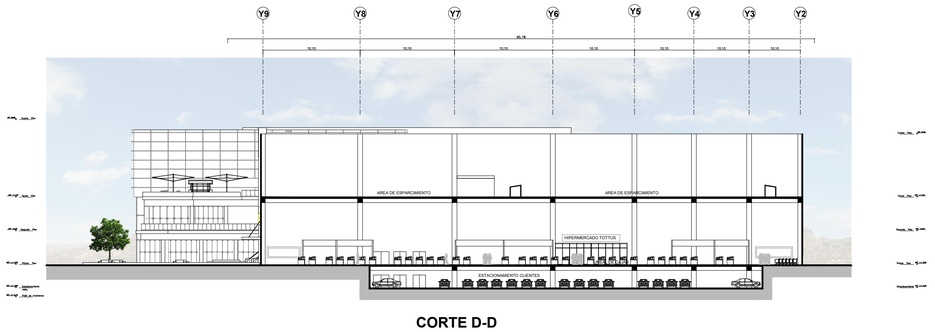

CORTE D-D

BACH. ARQ. MIGUEL ANGEL VILLENA NAVARRO

BACH. ARQ. SIOMARA YARELA CANGALAYA GRANDE

DIRECTOR DE TESIS:

ARQ MG. RITA GONDO

TITULO GENERAL:

CENTRO COMERCIAL Y DE ENTRETENIMIENTO EN SAN JUAN DE LURIGANCHO

TITULO DEL PLANO:

CORTES GENERALES

PLANO DE UBICACION

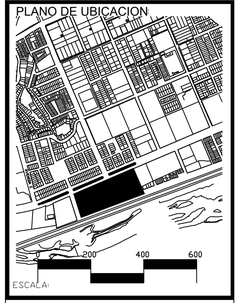

UNIVERSIDAD RICARDO PALMA
FACULTAD DE ARQUITECTURA Y URBANISMO

ESCALA:	FECHA:
1:500	***MARZO 2017***

ARCHIVO:

PLANO:

A-08