

OBSERVACIONES:

AUTOR:  
BACH.  
LUIS ENRIQUE MORENO MANDAMIENTO

DIRECTOR DE TESIS:  
ARQUITECTO  
JOSÉ CANALES LÓPEZ

TÍTULO GENERAL:  
HOTEL TURISTICO RECREACIONAL  
EN PLAYA CHICA-HUACHO

TÍTULO DEL PLANO:  
SOTANO 4 "A"  
SOTANO 2 "A"





ESCALA: 1 / 2500

UNIVERSIDAD RICARDO PALMA  
FACULTAD DE ARQUITECTURA Y URBANISMO


ESCALA: 1 / 250      FECHA: 21/NOV/2015

ARCHIVO:

PLANO:  
**A-04**

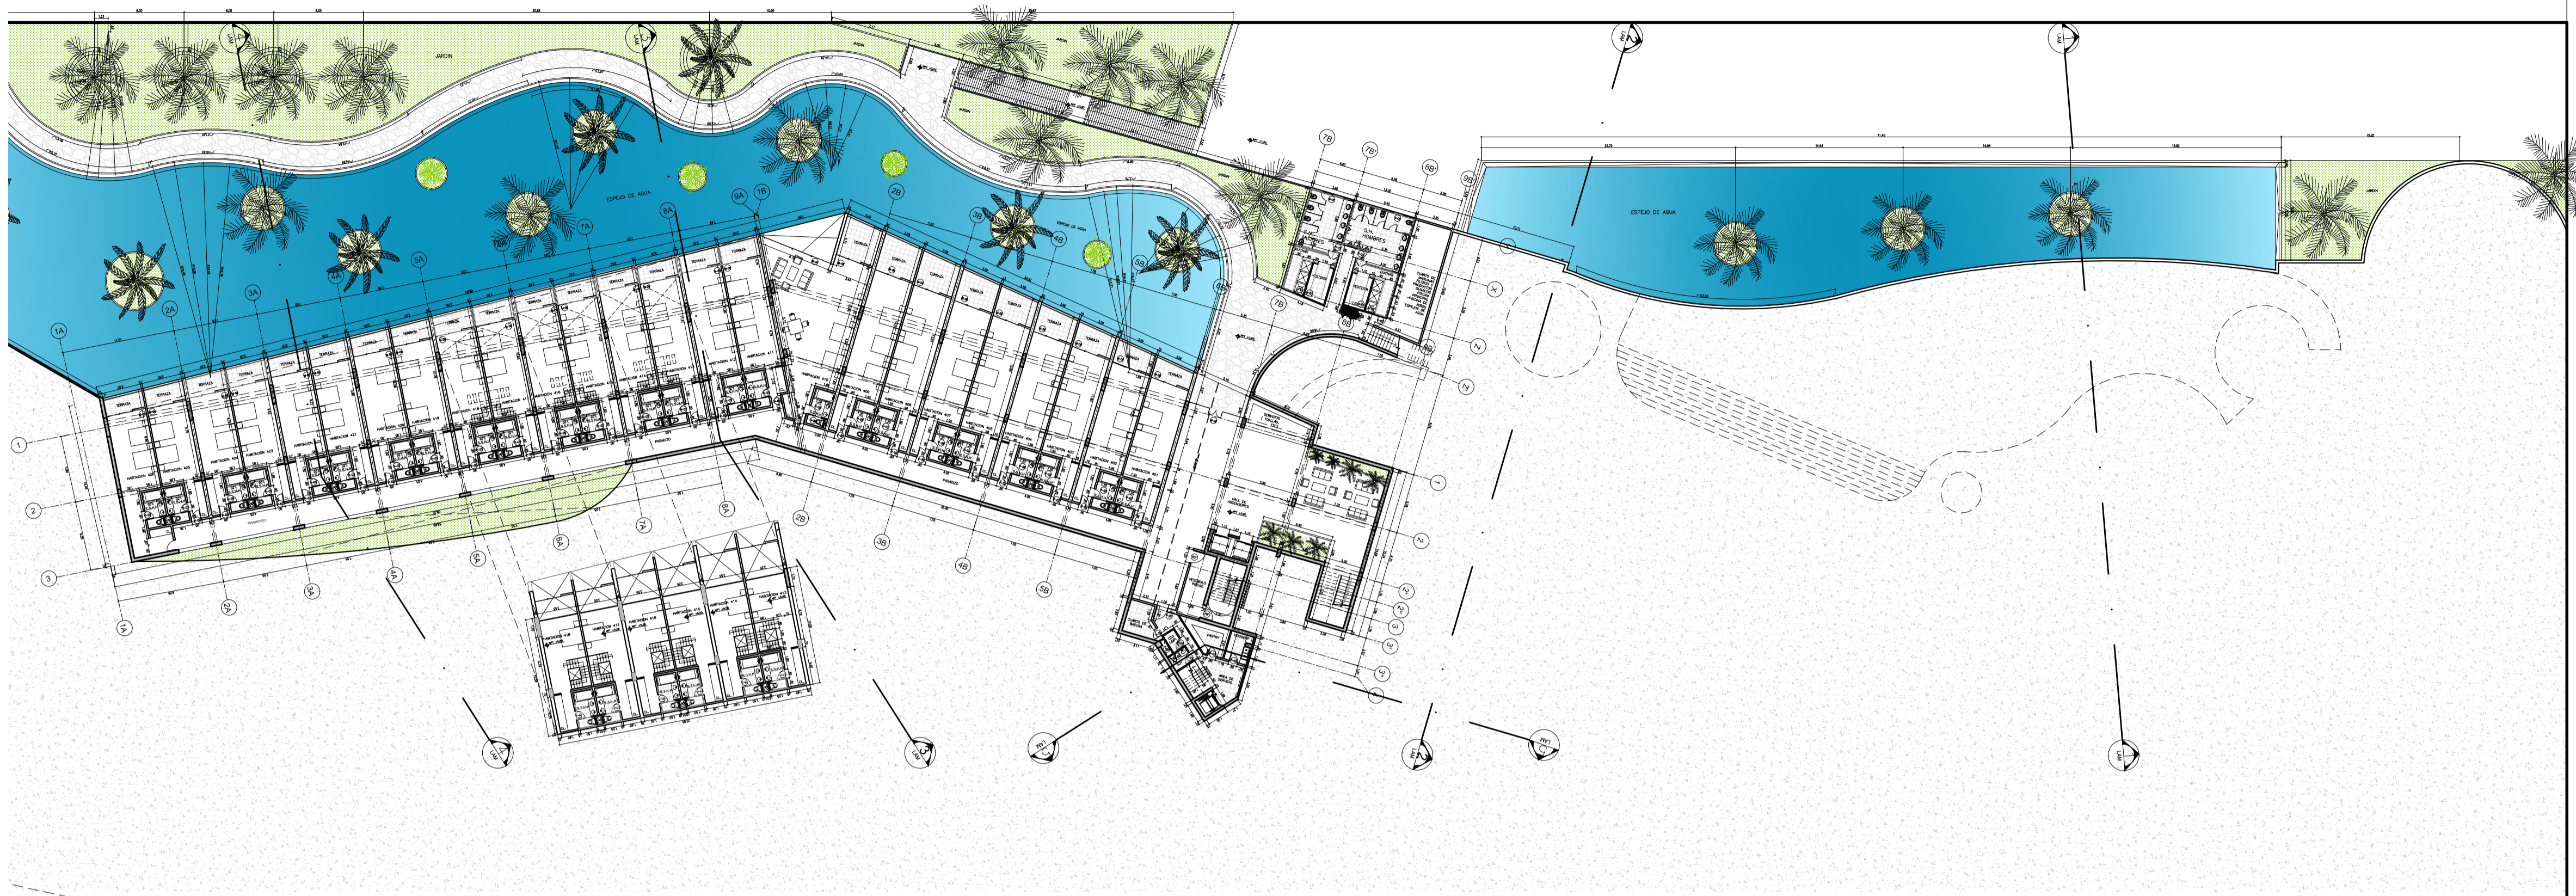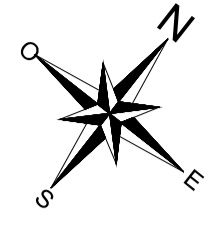

SOTANO 4 "A"

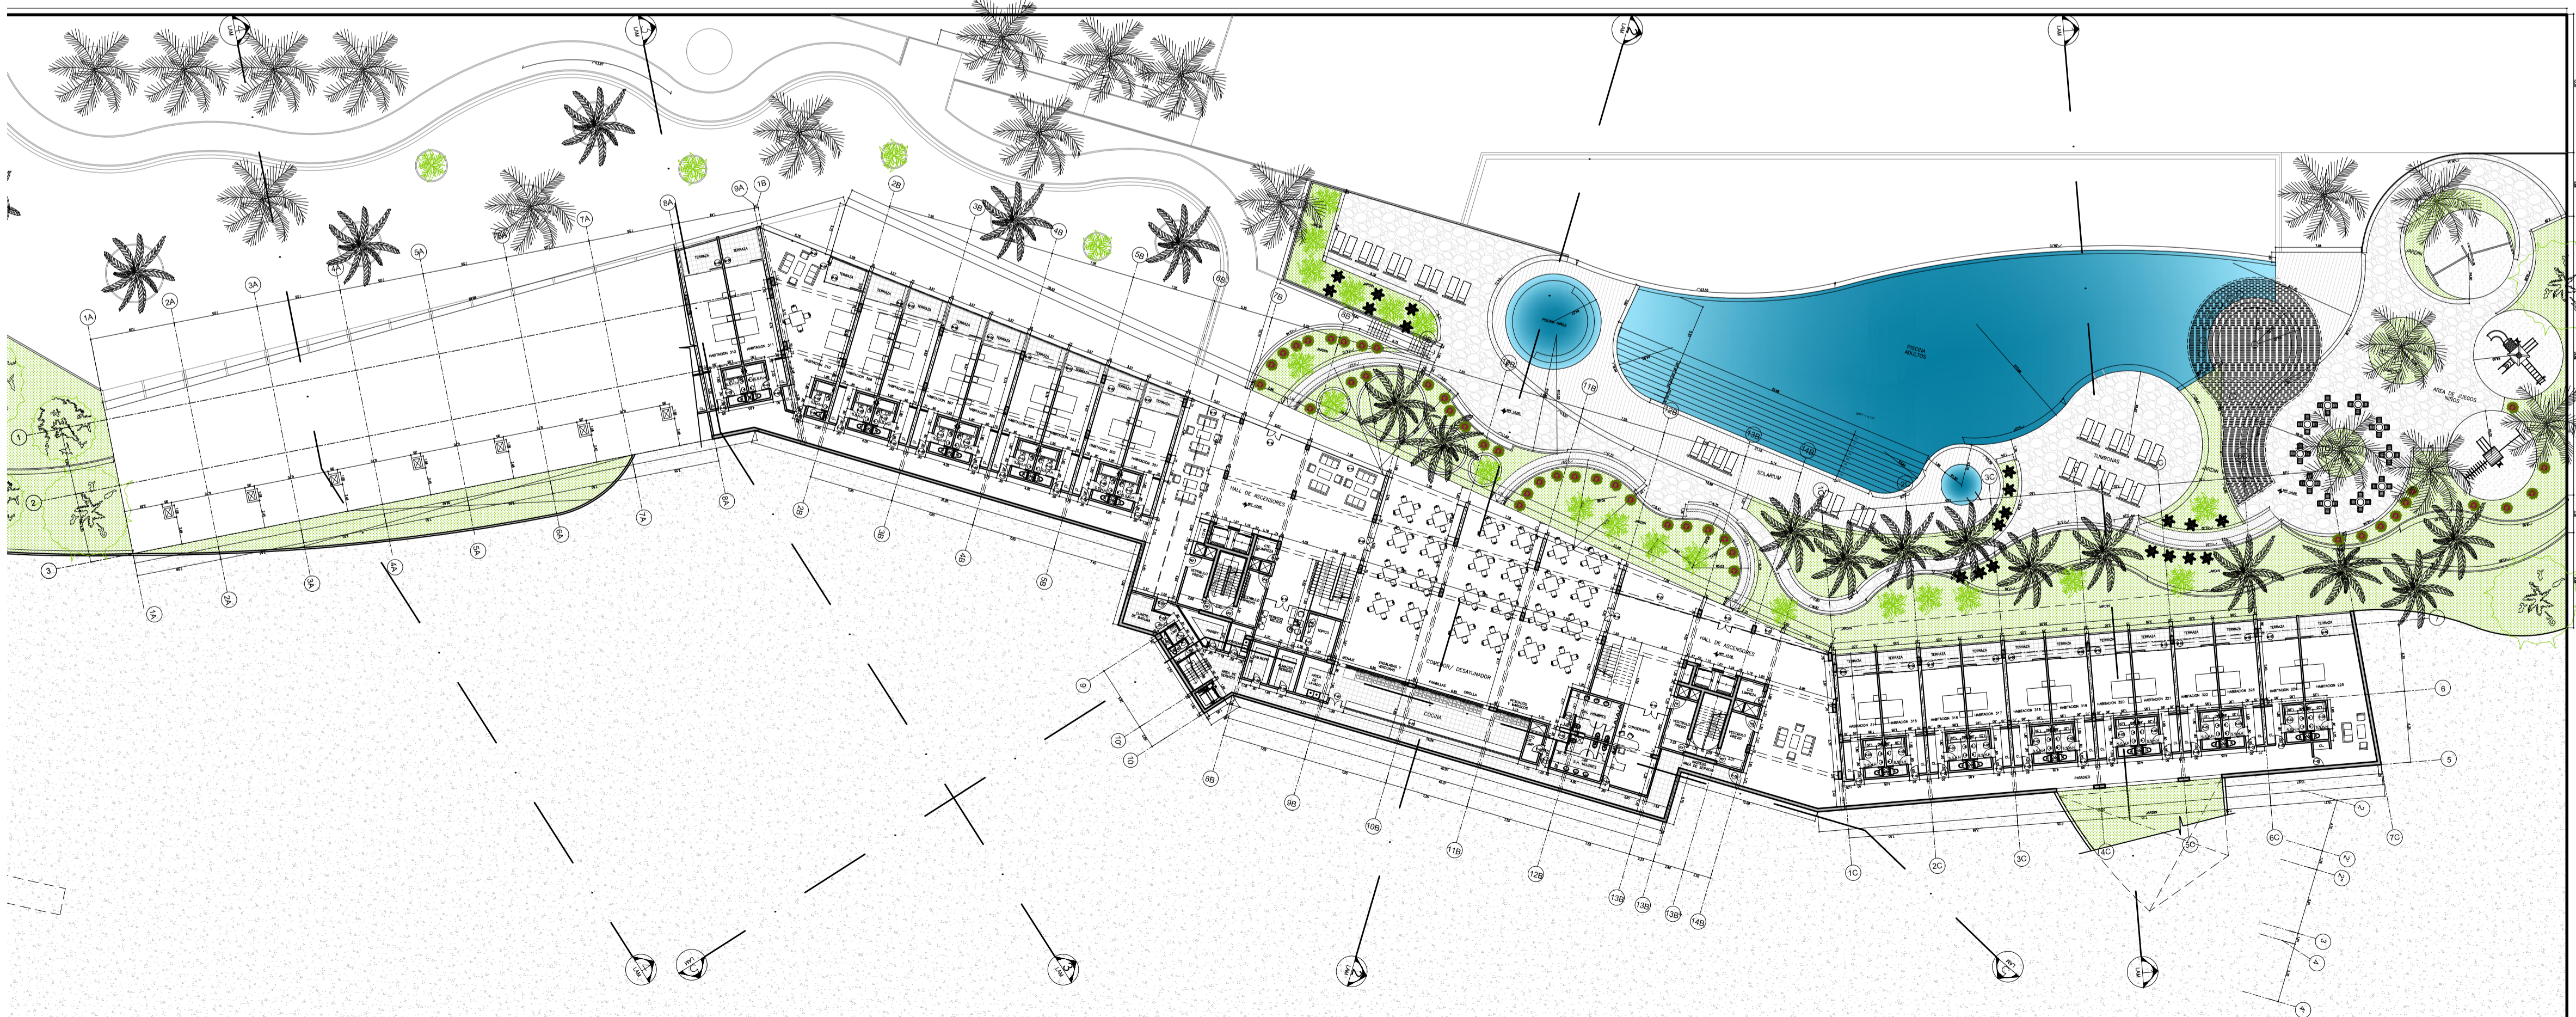

SOTANO 3 "A"