


OBSERVACIONES:

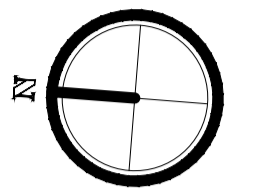

AUTORES:

BACH. ARQ. CARLOS
ALEXANDER MUÑOZ DEL RÍO

DIRECTOR DE TESIS:

ARQ. GABRIEL DESULOVICH

ASESOR:

ARQ. MSC. RITA GONDO

TÍTULO GENERAL:

**CENTRO DE ALTO
RENDIMIENTO DE
KARATE - LIMA**

TÍTULO DEL PLANO:

**ELEVACIONES
SECTOR 2**

PLANO DE UBICACIÓN:




UNIVERSIDAD RICARDO
PALMA
FACULTAD DE ARQUITECTURA Y
URBANISMO

ESCALA: 1/125 FECHA: 12/07/2007


ARCHIVO:

PLANO:

A-23

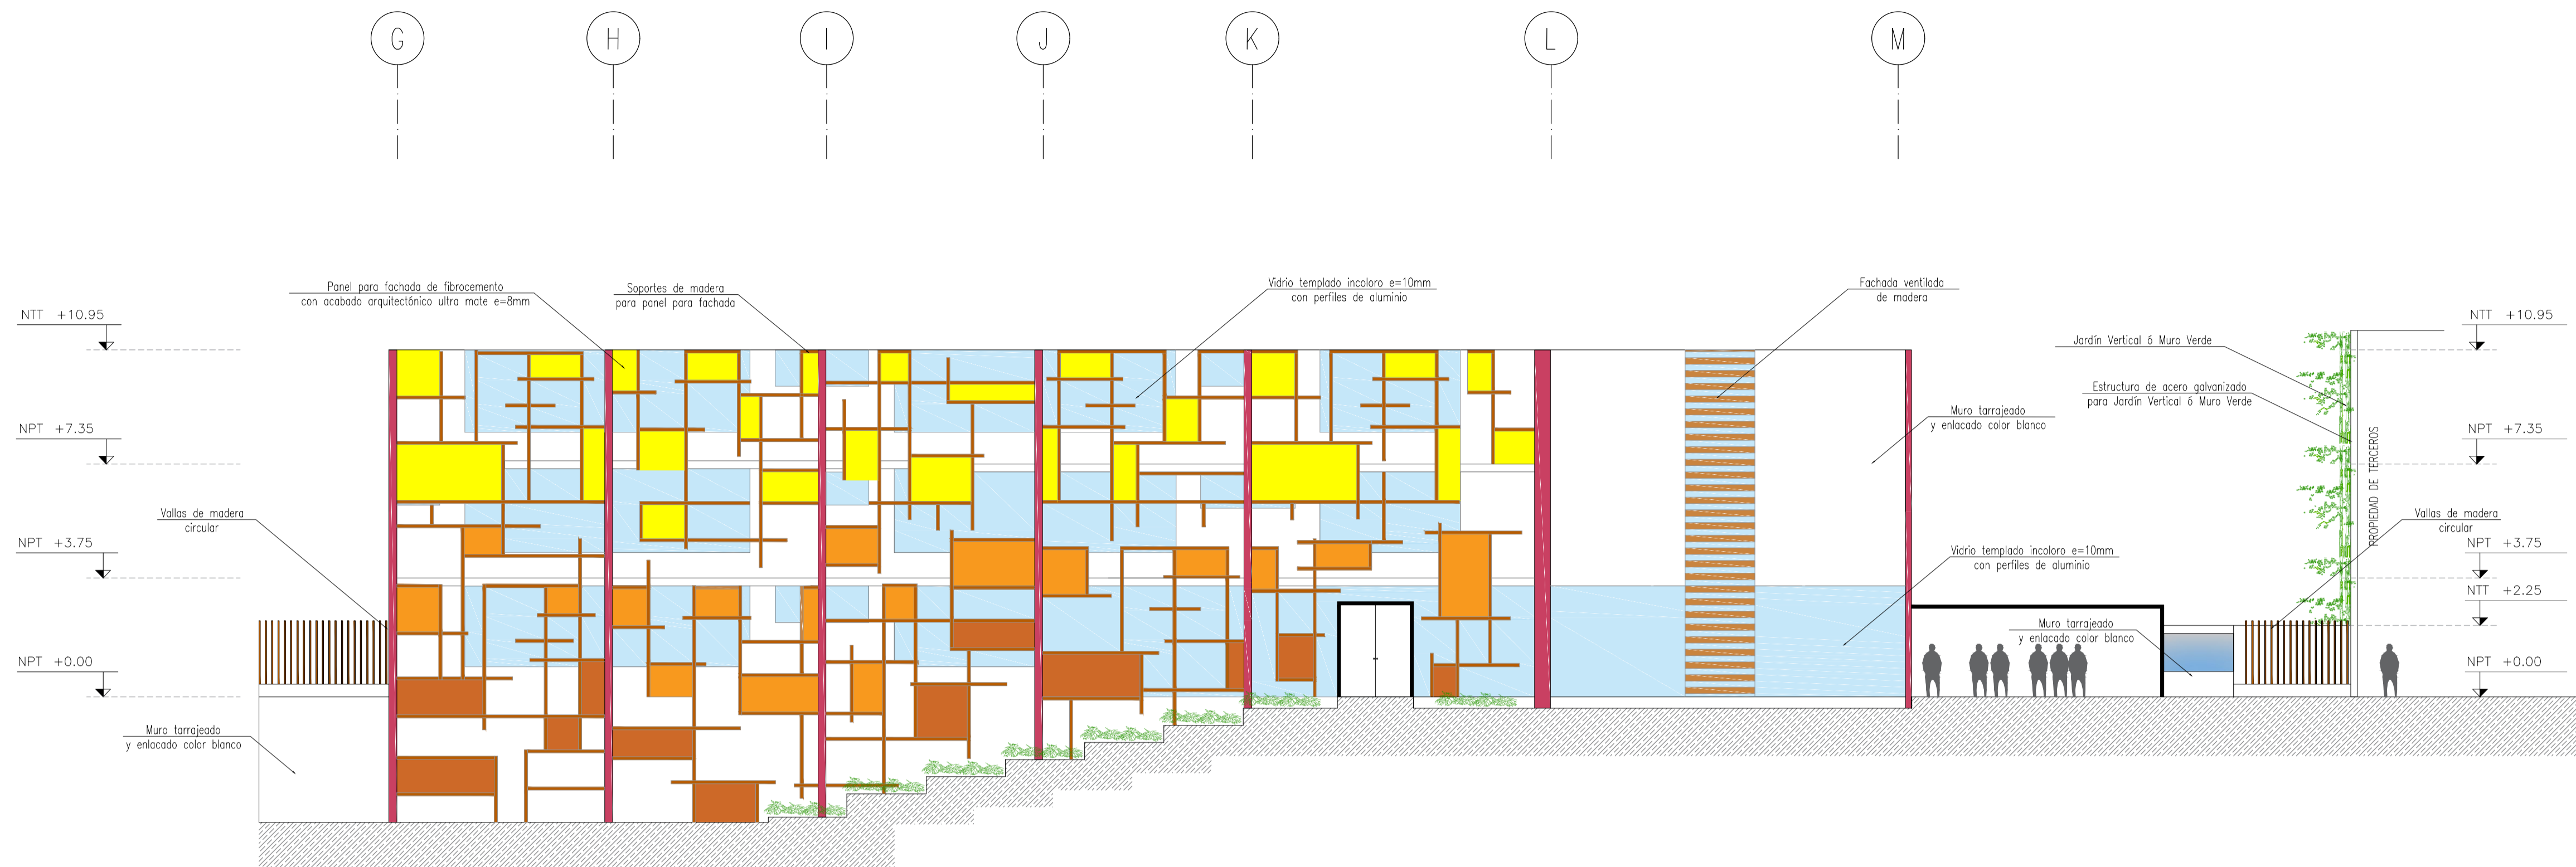

ELEVACIÓN FRONTAL - SECTOR 2
ESC 1/125

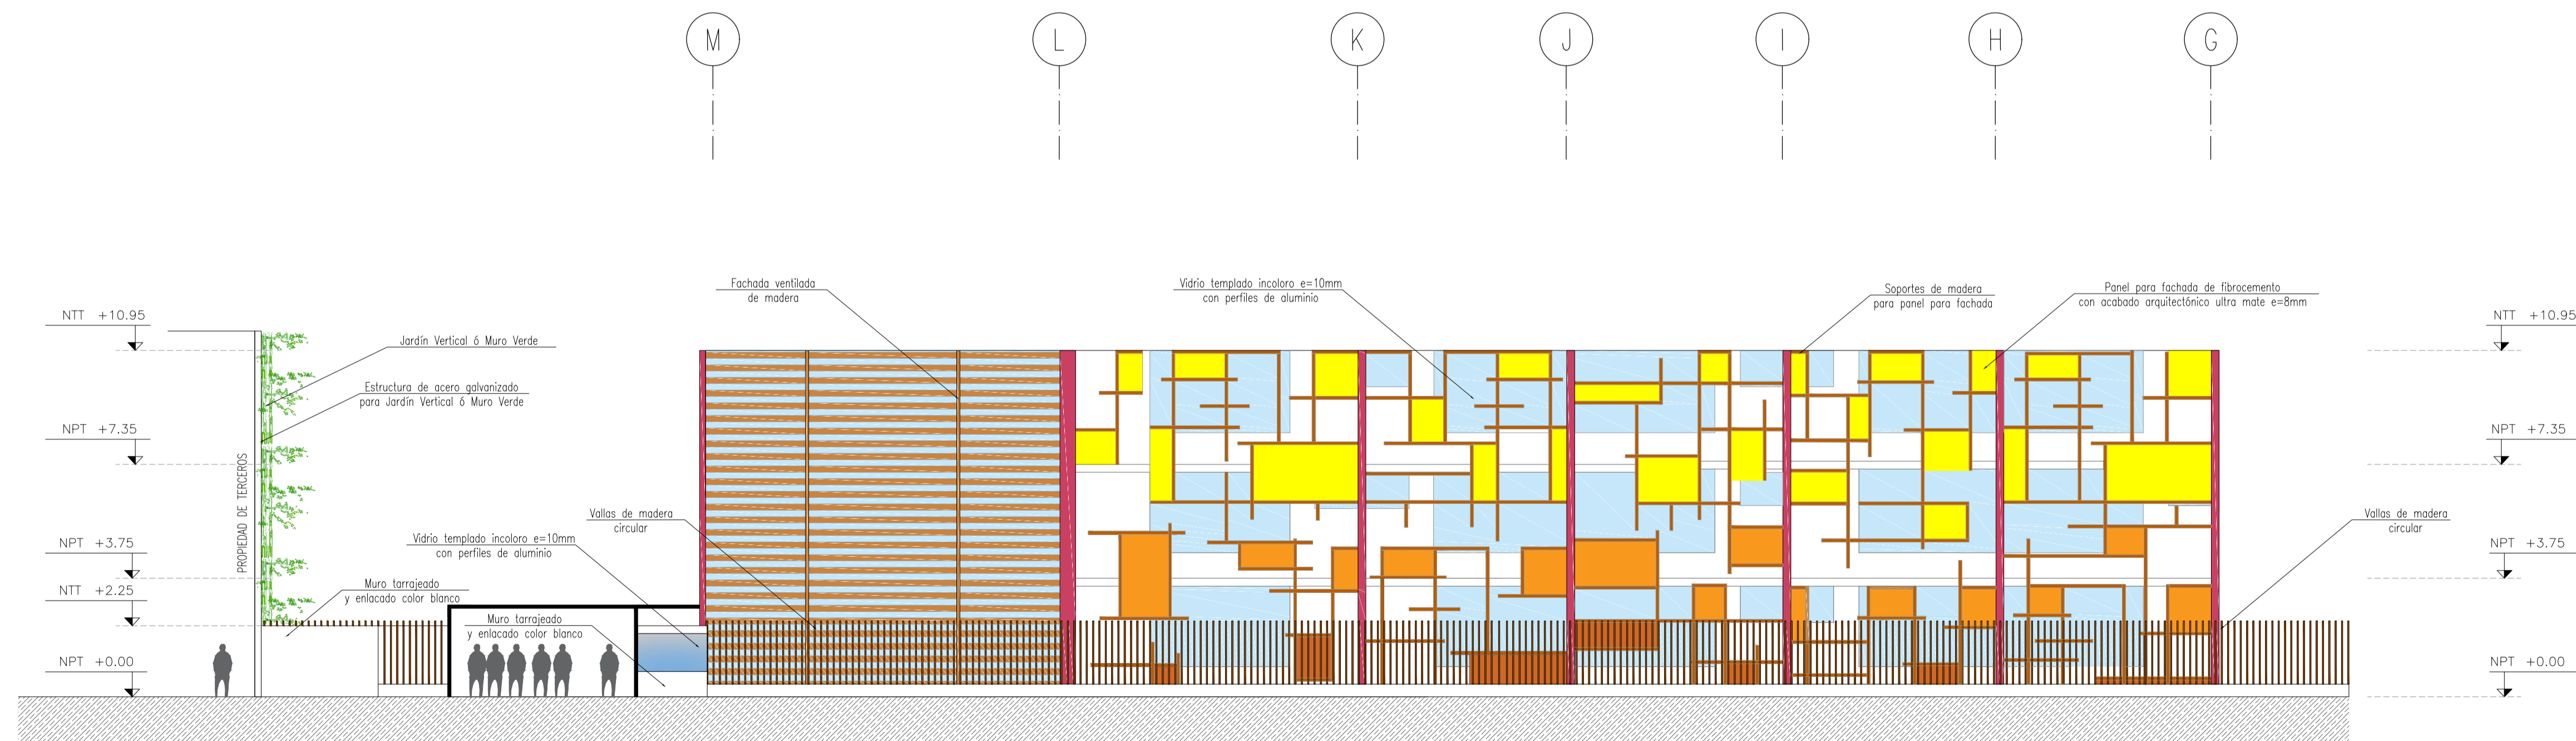

ELEVACIÓN POSTERIOR - SECTOR 2
ESC 1/125