


CUADRO DE VANOS				
TIPO	ANCHO	ALTO	ALFEIZAR	N°
P - 01	0.80	2.20	-	05
P - 02	1.00	2.20	-	05
P - 03	0.95	2.20	-	03
P - 04	0.75	2.20	-	01
-	-	-	-	-
-	-	-	-	-


CUADRO DE VANOS				
TIPO	ANCHO	ALTO	ALFEIZAR	N°
PV - 01	1.00	2.20	0.00	01
PV - 02	0.75	2.20	0.00	04
-	-	-	-	-
-	-	-	-	-

CUADRO DE VANOS				
TIPO	ANCHO	ALTO	ALFEIZAR	N°
M - 01	2.00	2.75	0.00	04
M - 02	3.35	2.20	0.00	02
-	-	-	-	-
-	-	-	-	-

CUADRO DE VANOS				
TIPO	ANCHO	ALTO	ALFEIZAR	N°
V - 01	3.35	2.60	0.15	04
V - 02	1.85	2.60	0.15	04
V - 03	1.73	2.60	0.15	04
V - 04	2.75	2.60	0.15	04
V - 05	4.80	2.35	0.40	01
V - 06	2.95	2.35	0.40	01
V - 07	1.10	1.75	1.00	07
V - 08	1.20	1.75	1.00	04
V - 09	0.90	0.75	2.00	06
V - 10	1.30	0.75	2.00	01
V - 11	0.85	0.75	2.00	01
V - 12	1.60	0.75	2.00	00

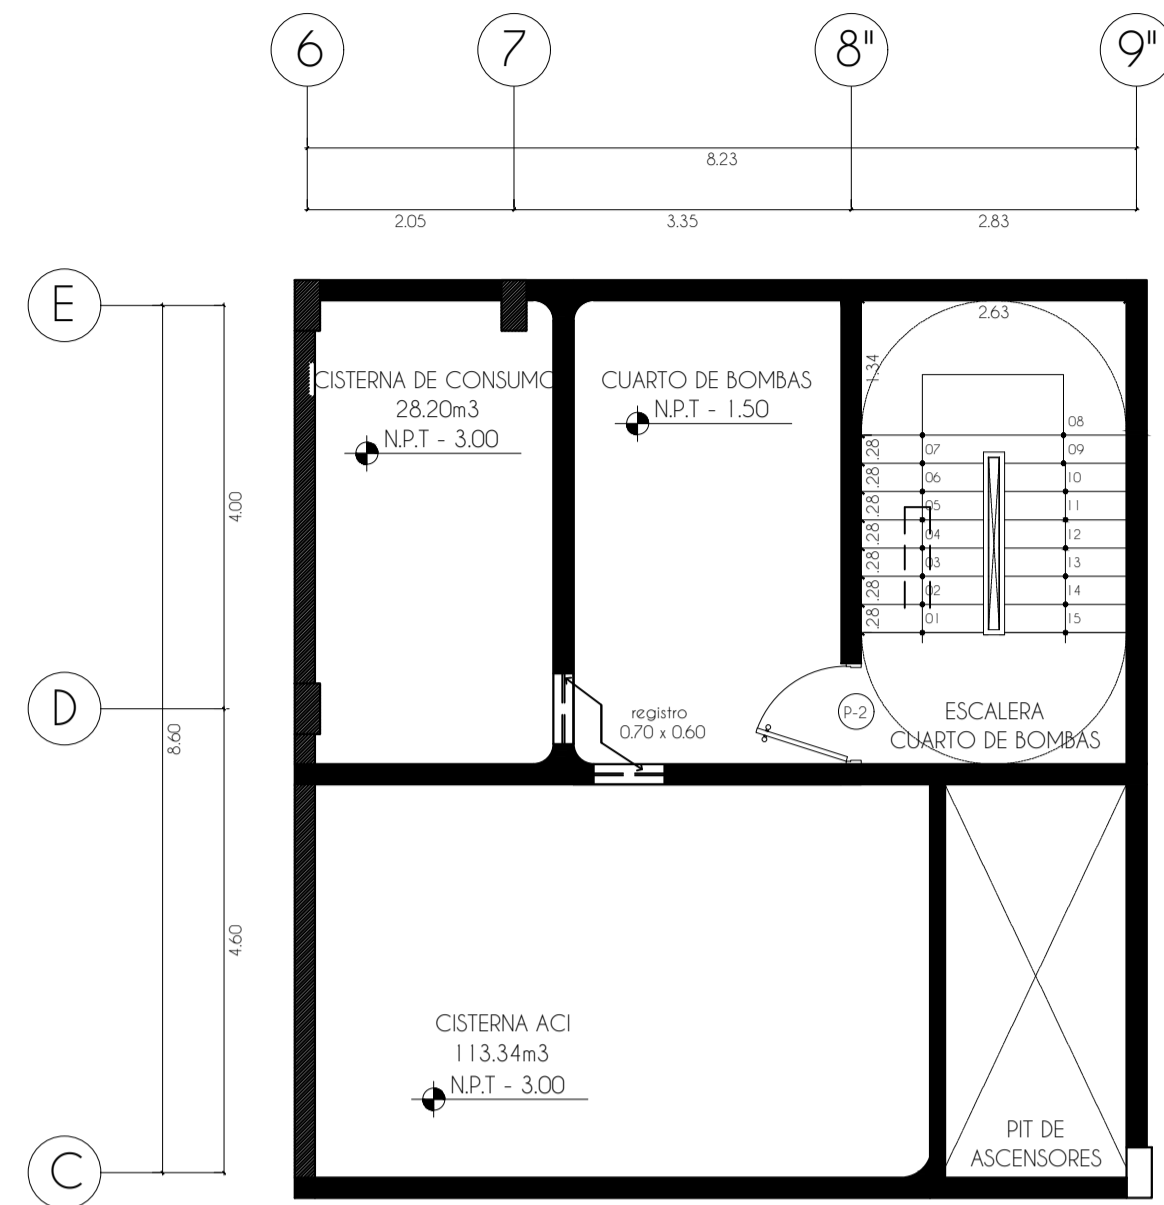

PLANTA DE CUARTO DE BOMBAS - TIPO A

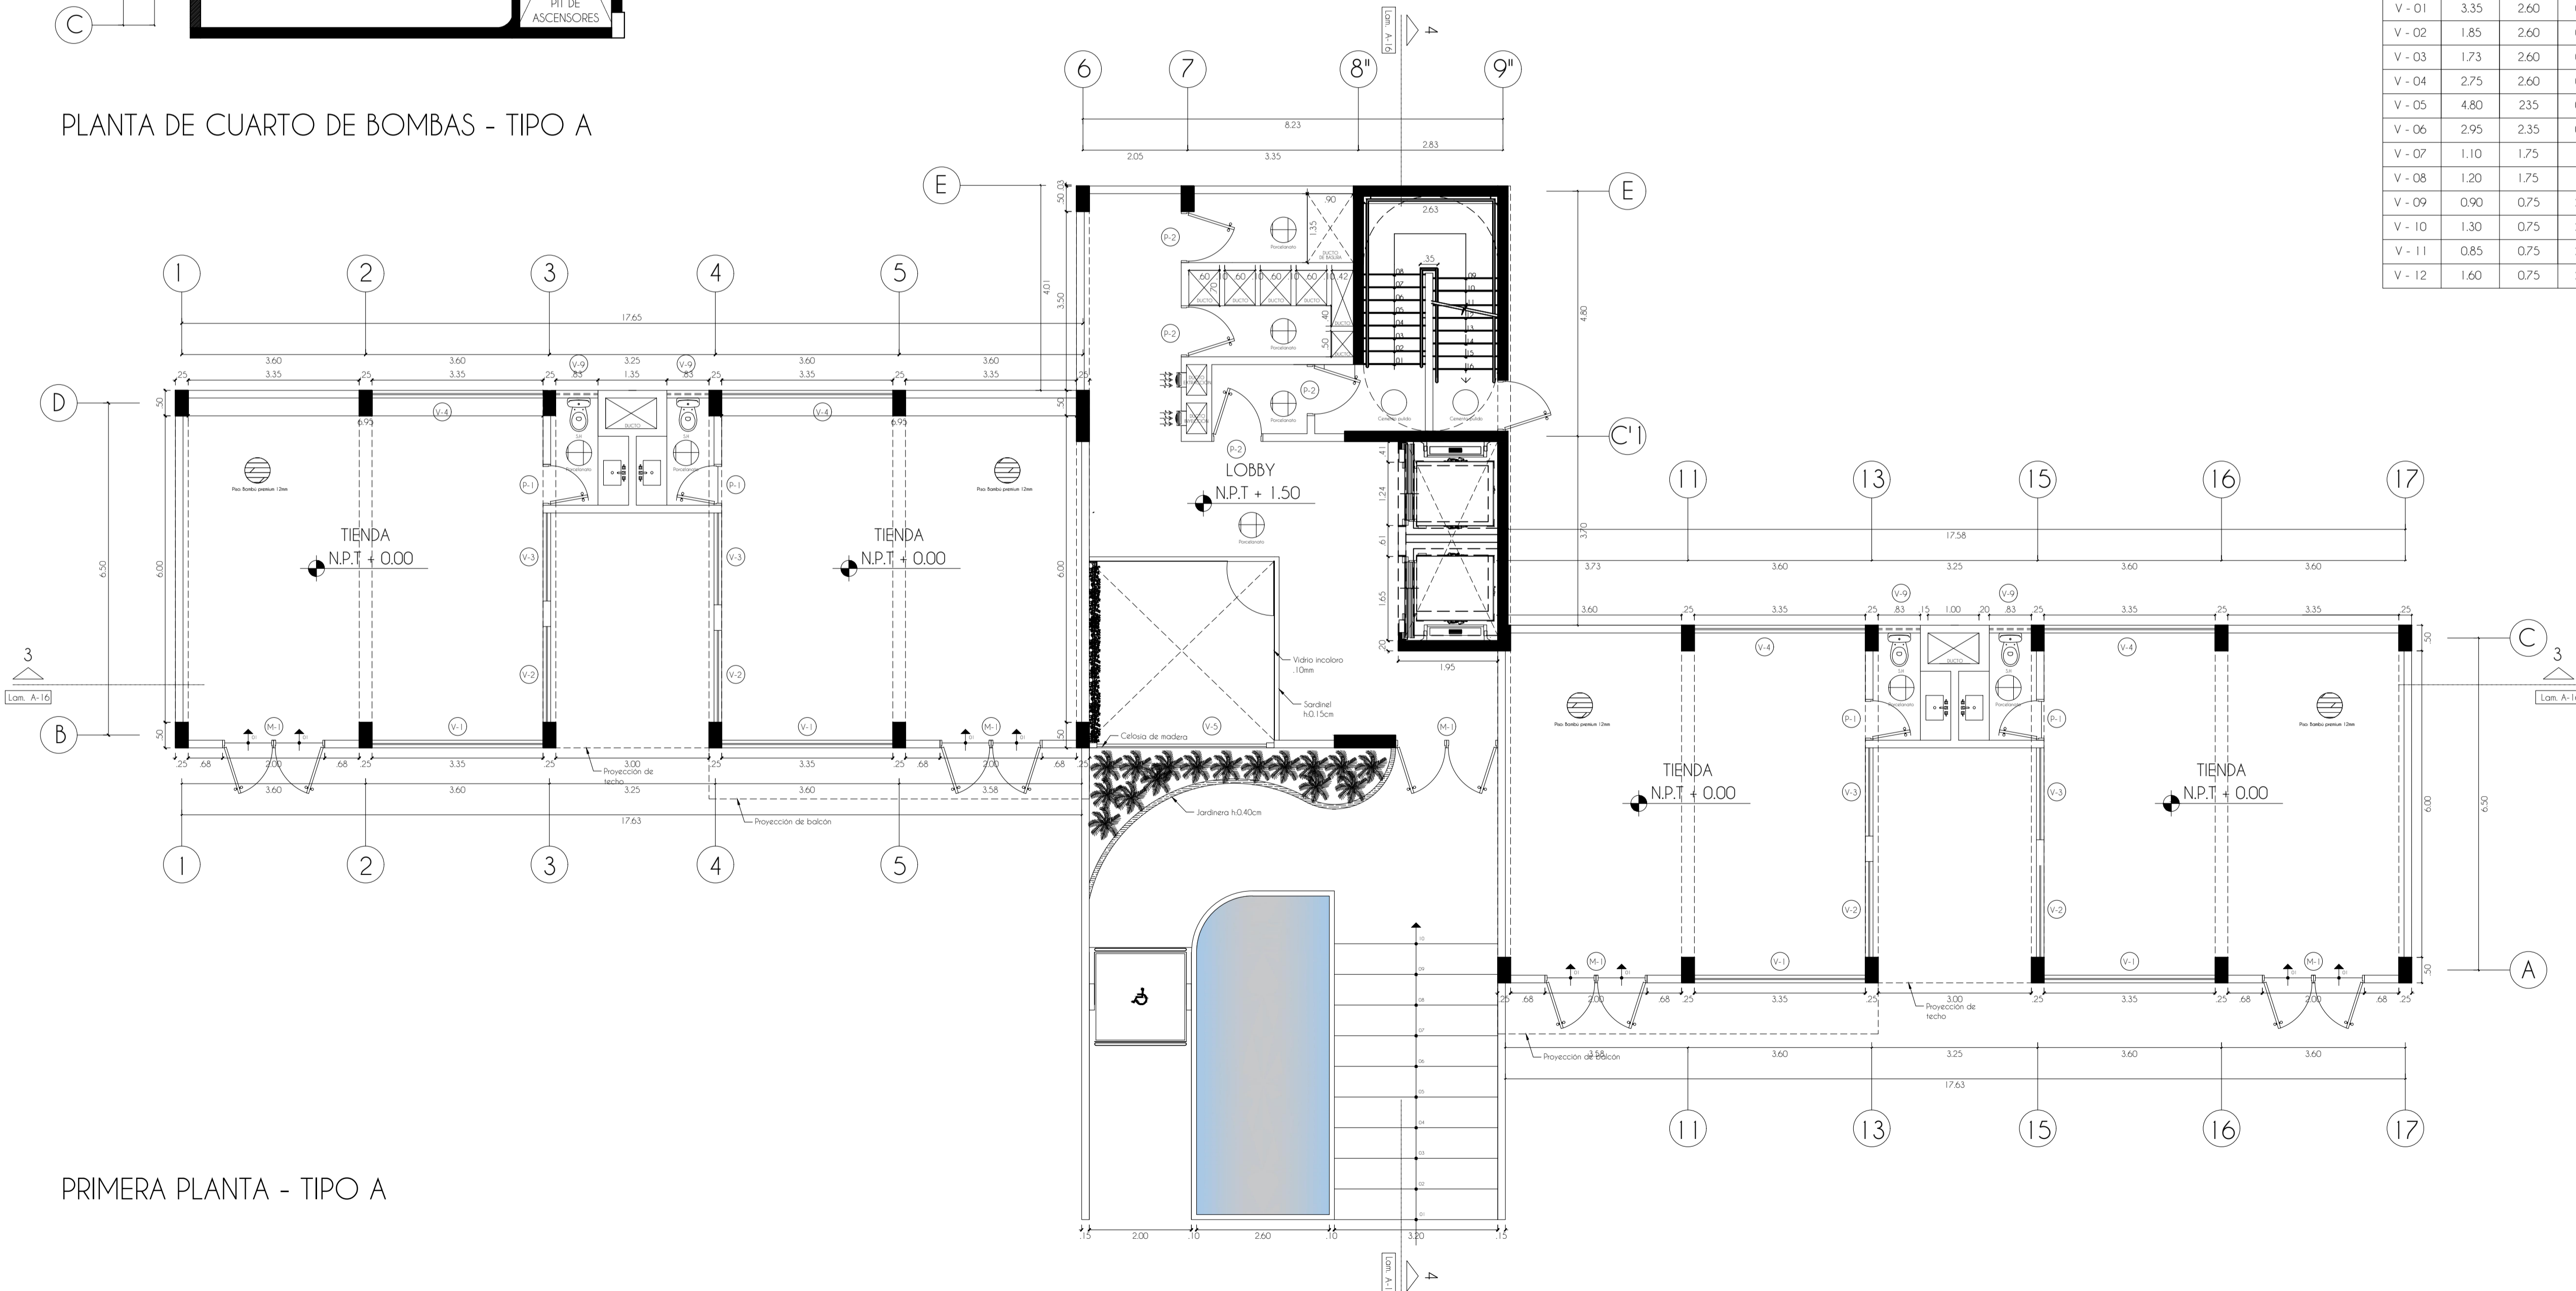

PRIMERA PLANTA - TIPO A

AUTOR: LUCÍA RIZO PATRÓN MINAYA

DIRECTOR: ARQ PABLO COBENAS NIZAMA

TÍTULO GENERAL: PROYECTO DE VIVIENDA - COMERCIO EN EL DISTRITO DE SAN MIGUEL

TÍTULO DEL PLANO: PRIMERA PLANTA DE VIVIENDA TIPO A

ESCALA: 1/75 FECHA: SEPTIEMBRE 2017

ARCHIVO: A_12 de A_25 - PROYECTO VIVIENDA



LAMINA N° 13

A-12

40