
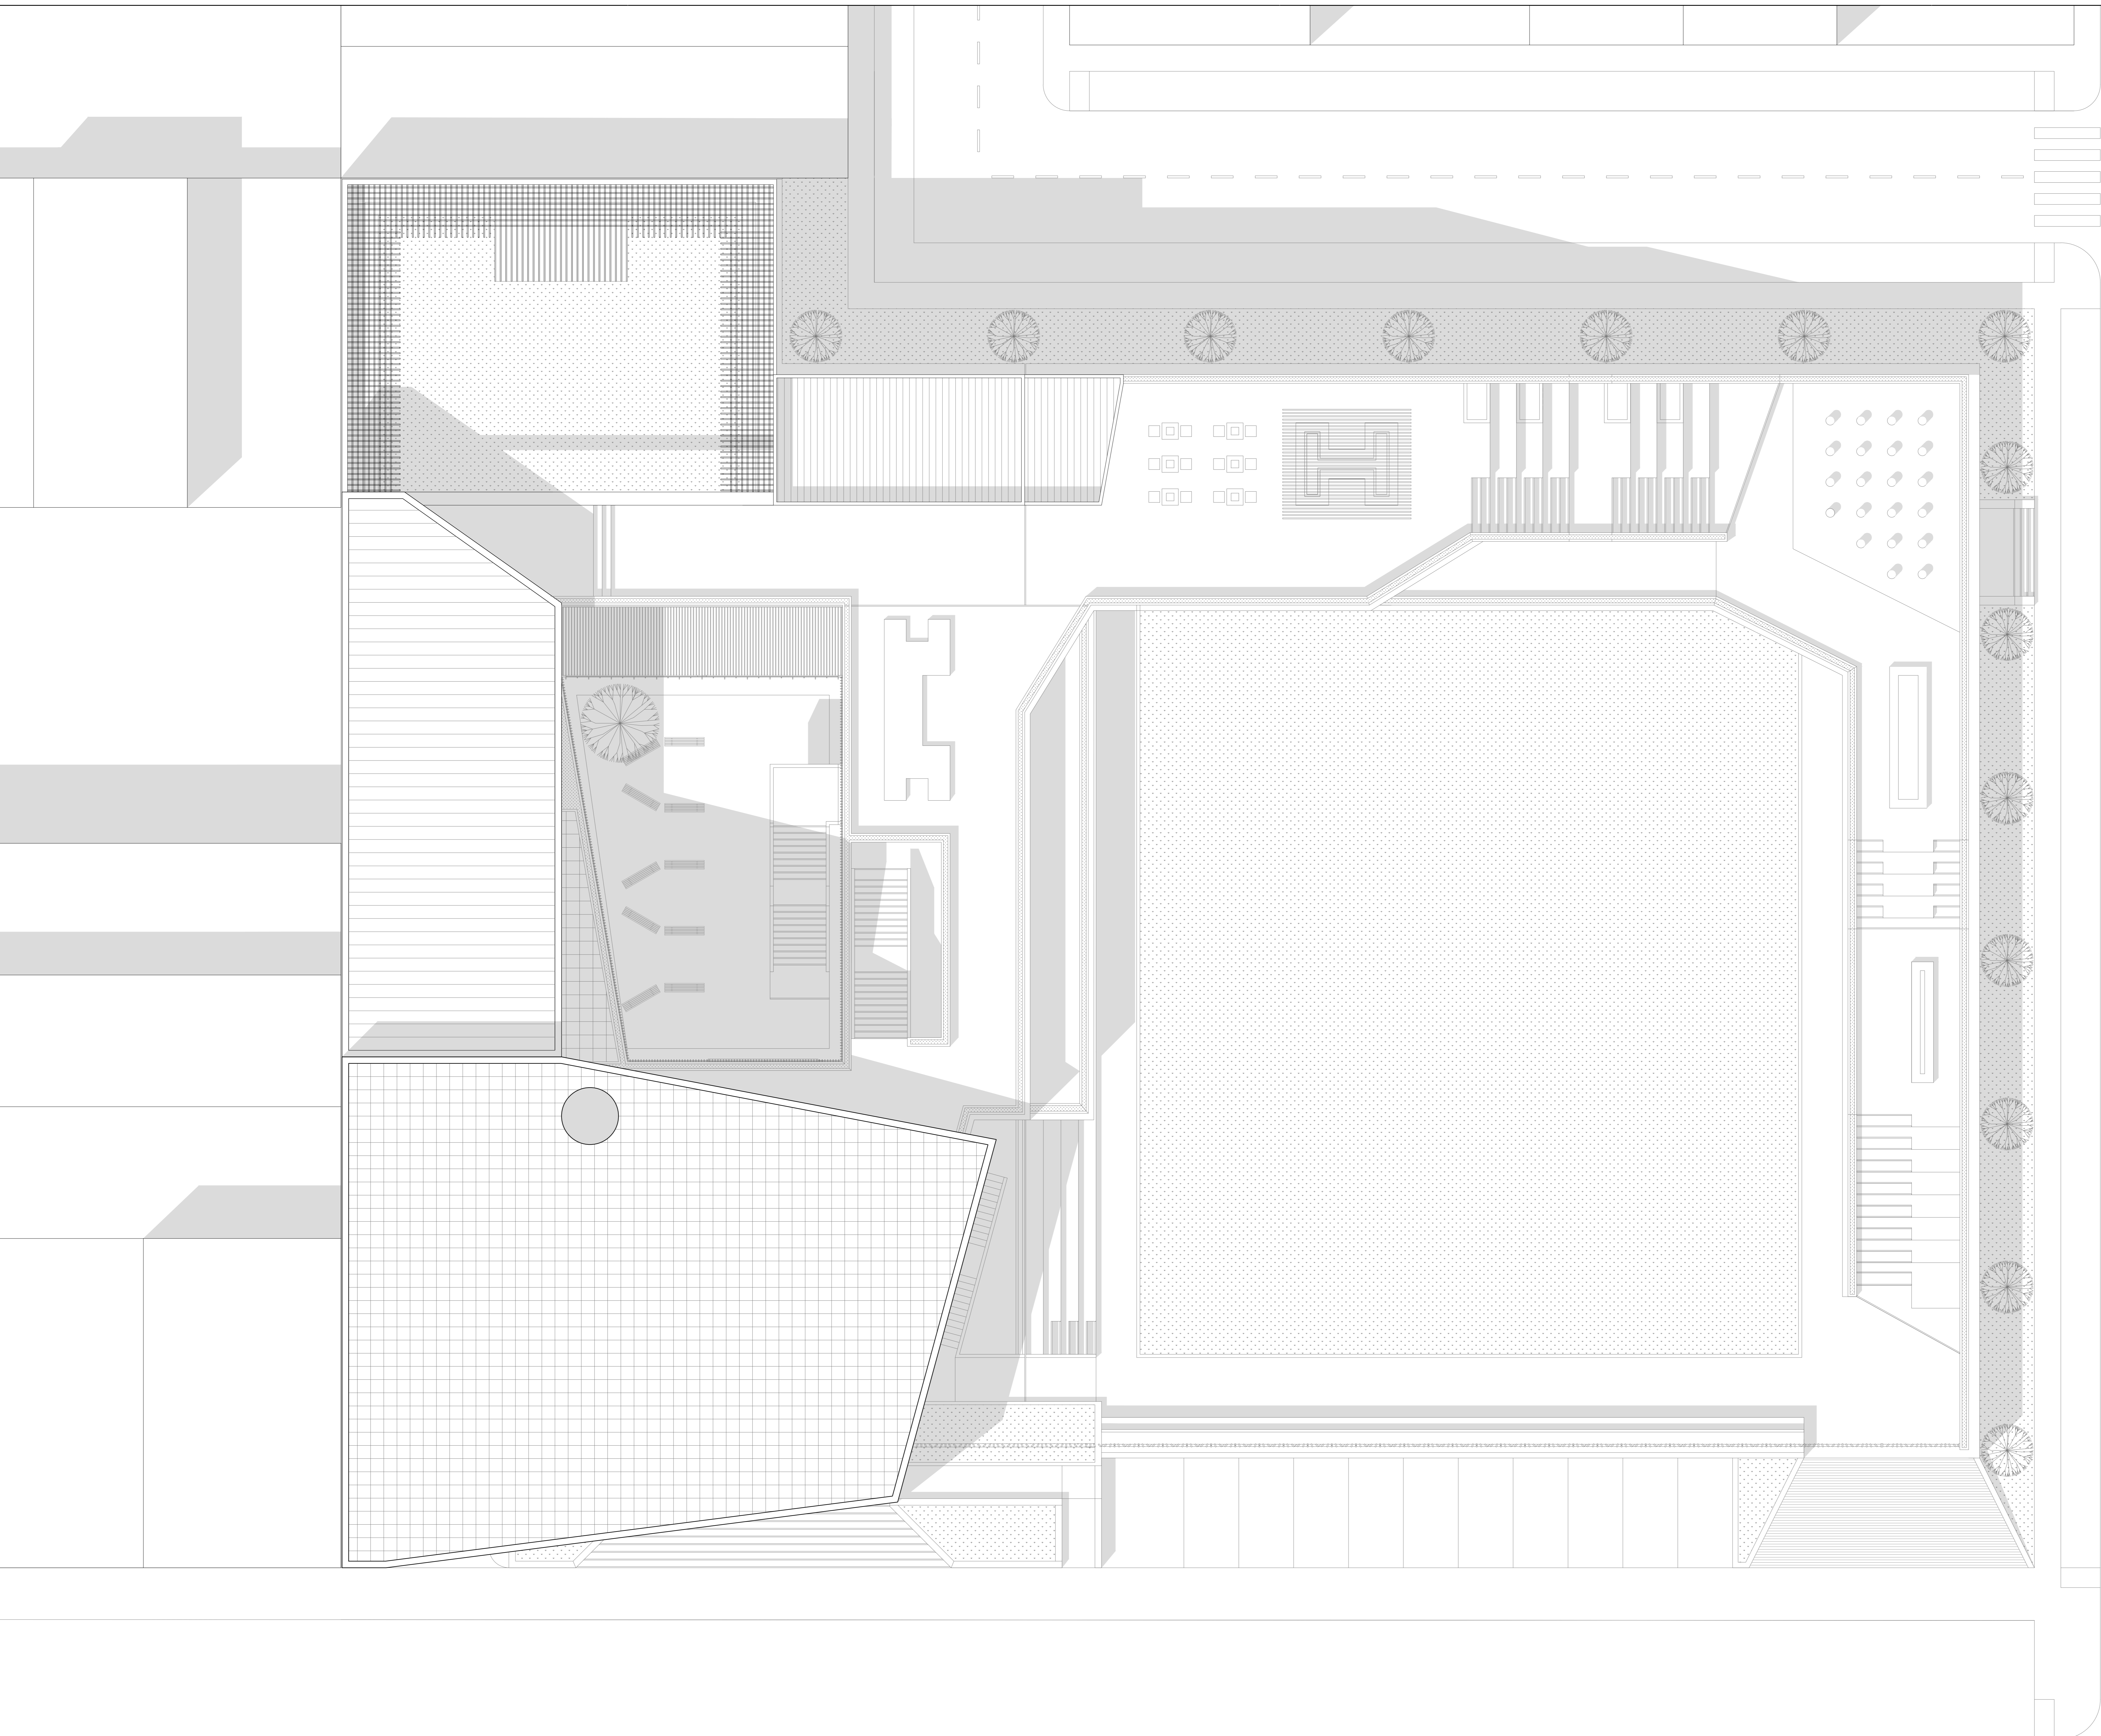


OBSERVACIONES:

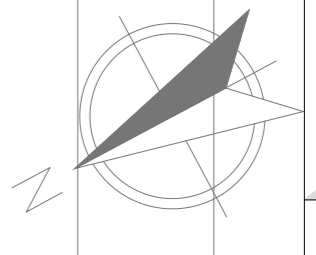

AUTORES:
 BACH. JORGE ERNESTO CUARESMA VALVERDE
 BACH. DIEGO DANIEL URCIA GAMARRA

DIRECTOR DE TESIS:
 ARQ. MARIO CASTRO VASQUEZ

TITULO GENERAL:
 "CENTRO DE DIFUSION CULTURAL COTARUSE"

TITULO DEL PLANO:
 PLANO GENERAL DE ARQUITECTURA - PLOT PLAN

