

OBSERVACIONES:




LOCALIZACION DEPARTAMENTO DE LIMA




LOCALIZACION DE LA PROVINCIA DE LIMA




LOCALIZACION DISTRITAL DE SANTIAGO DE SURCO

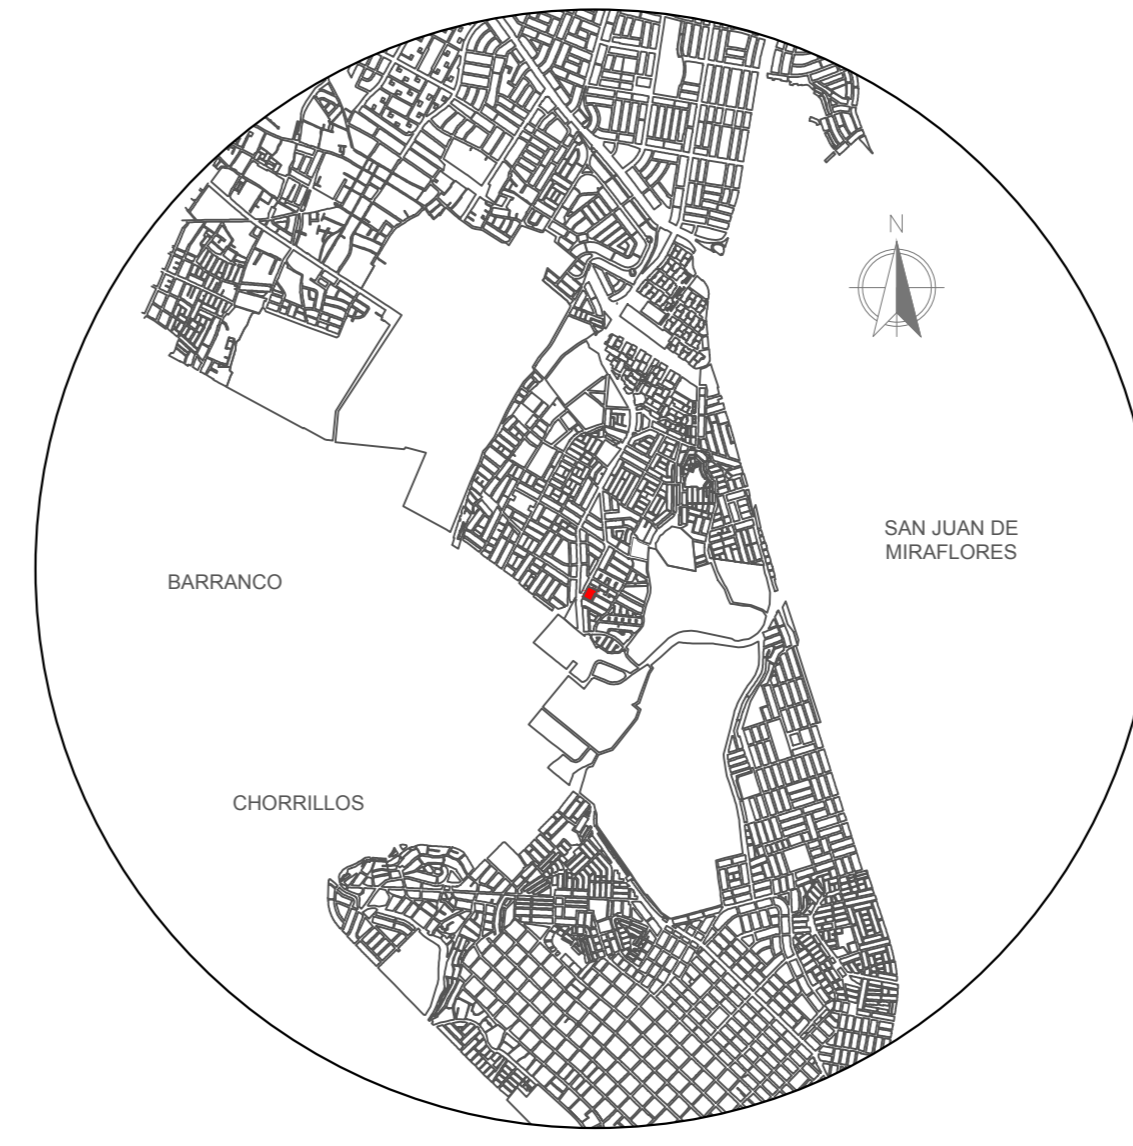

LOCALIZACION DENTRO DEL DISTRITO DE SANTIAGO DE SURCO ESCALA 1/5000

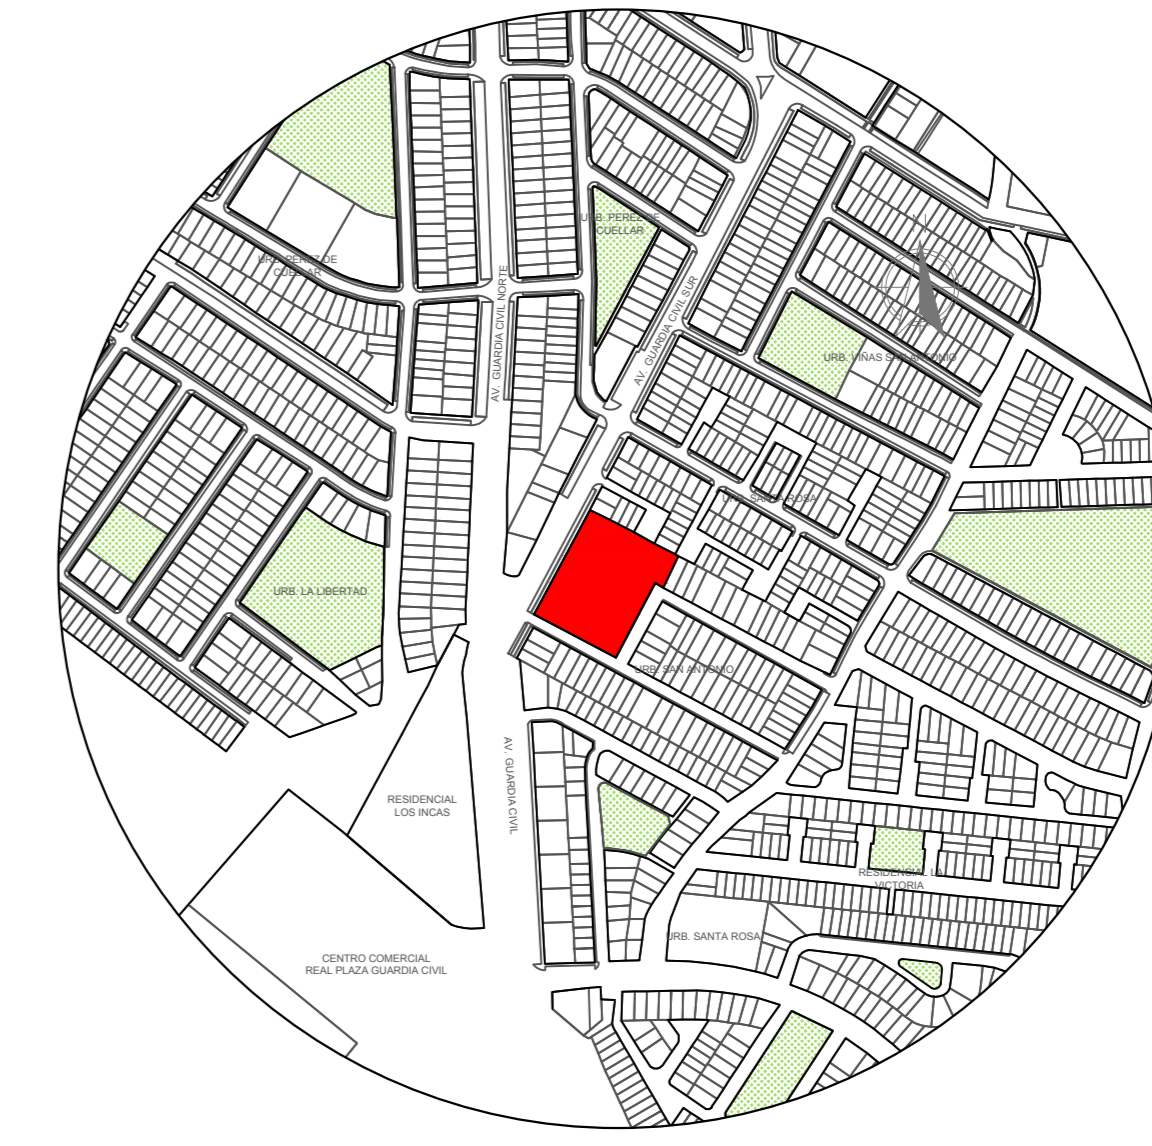


ZONAS ADYACENTES AL TERRENO ESCALA 1/5000

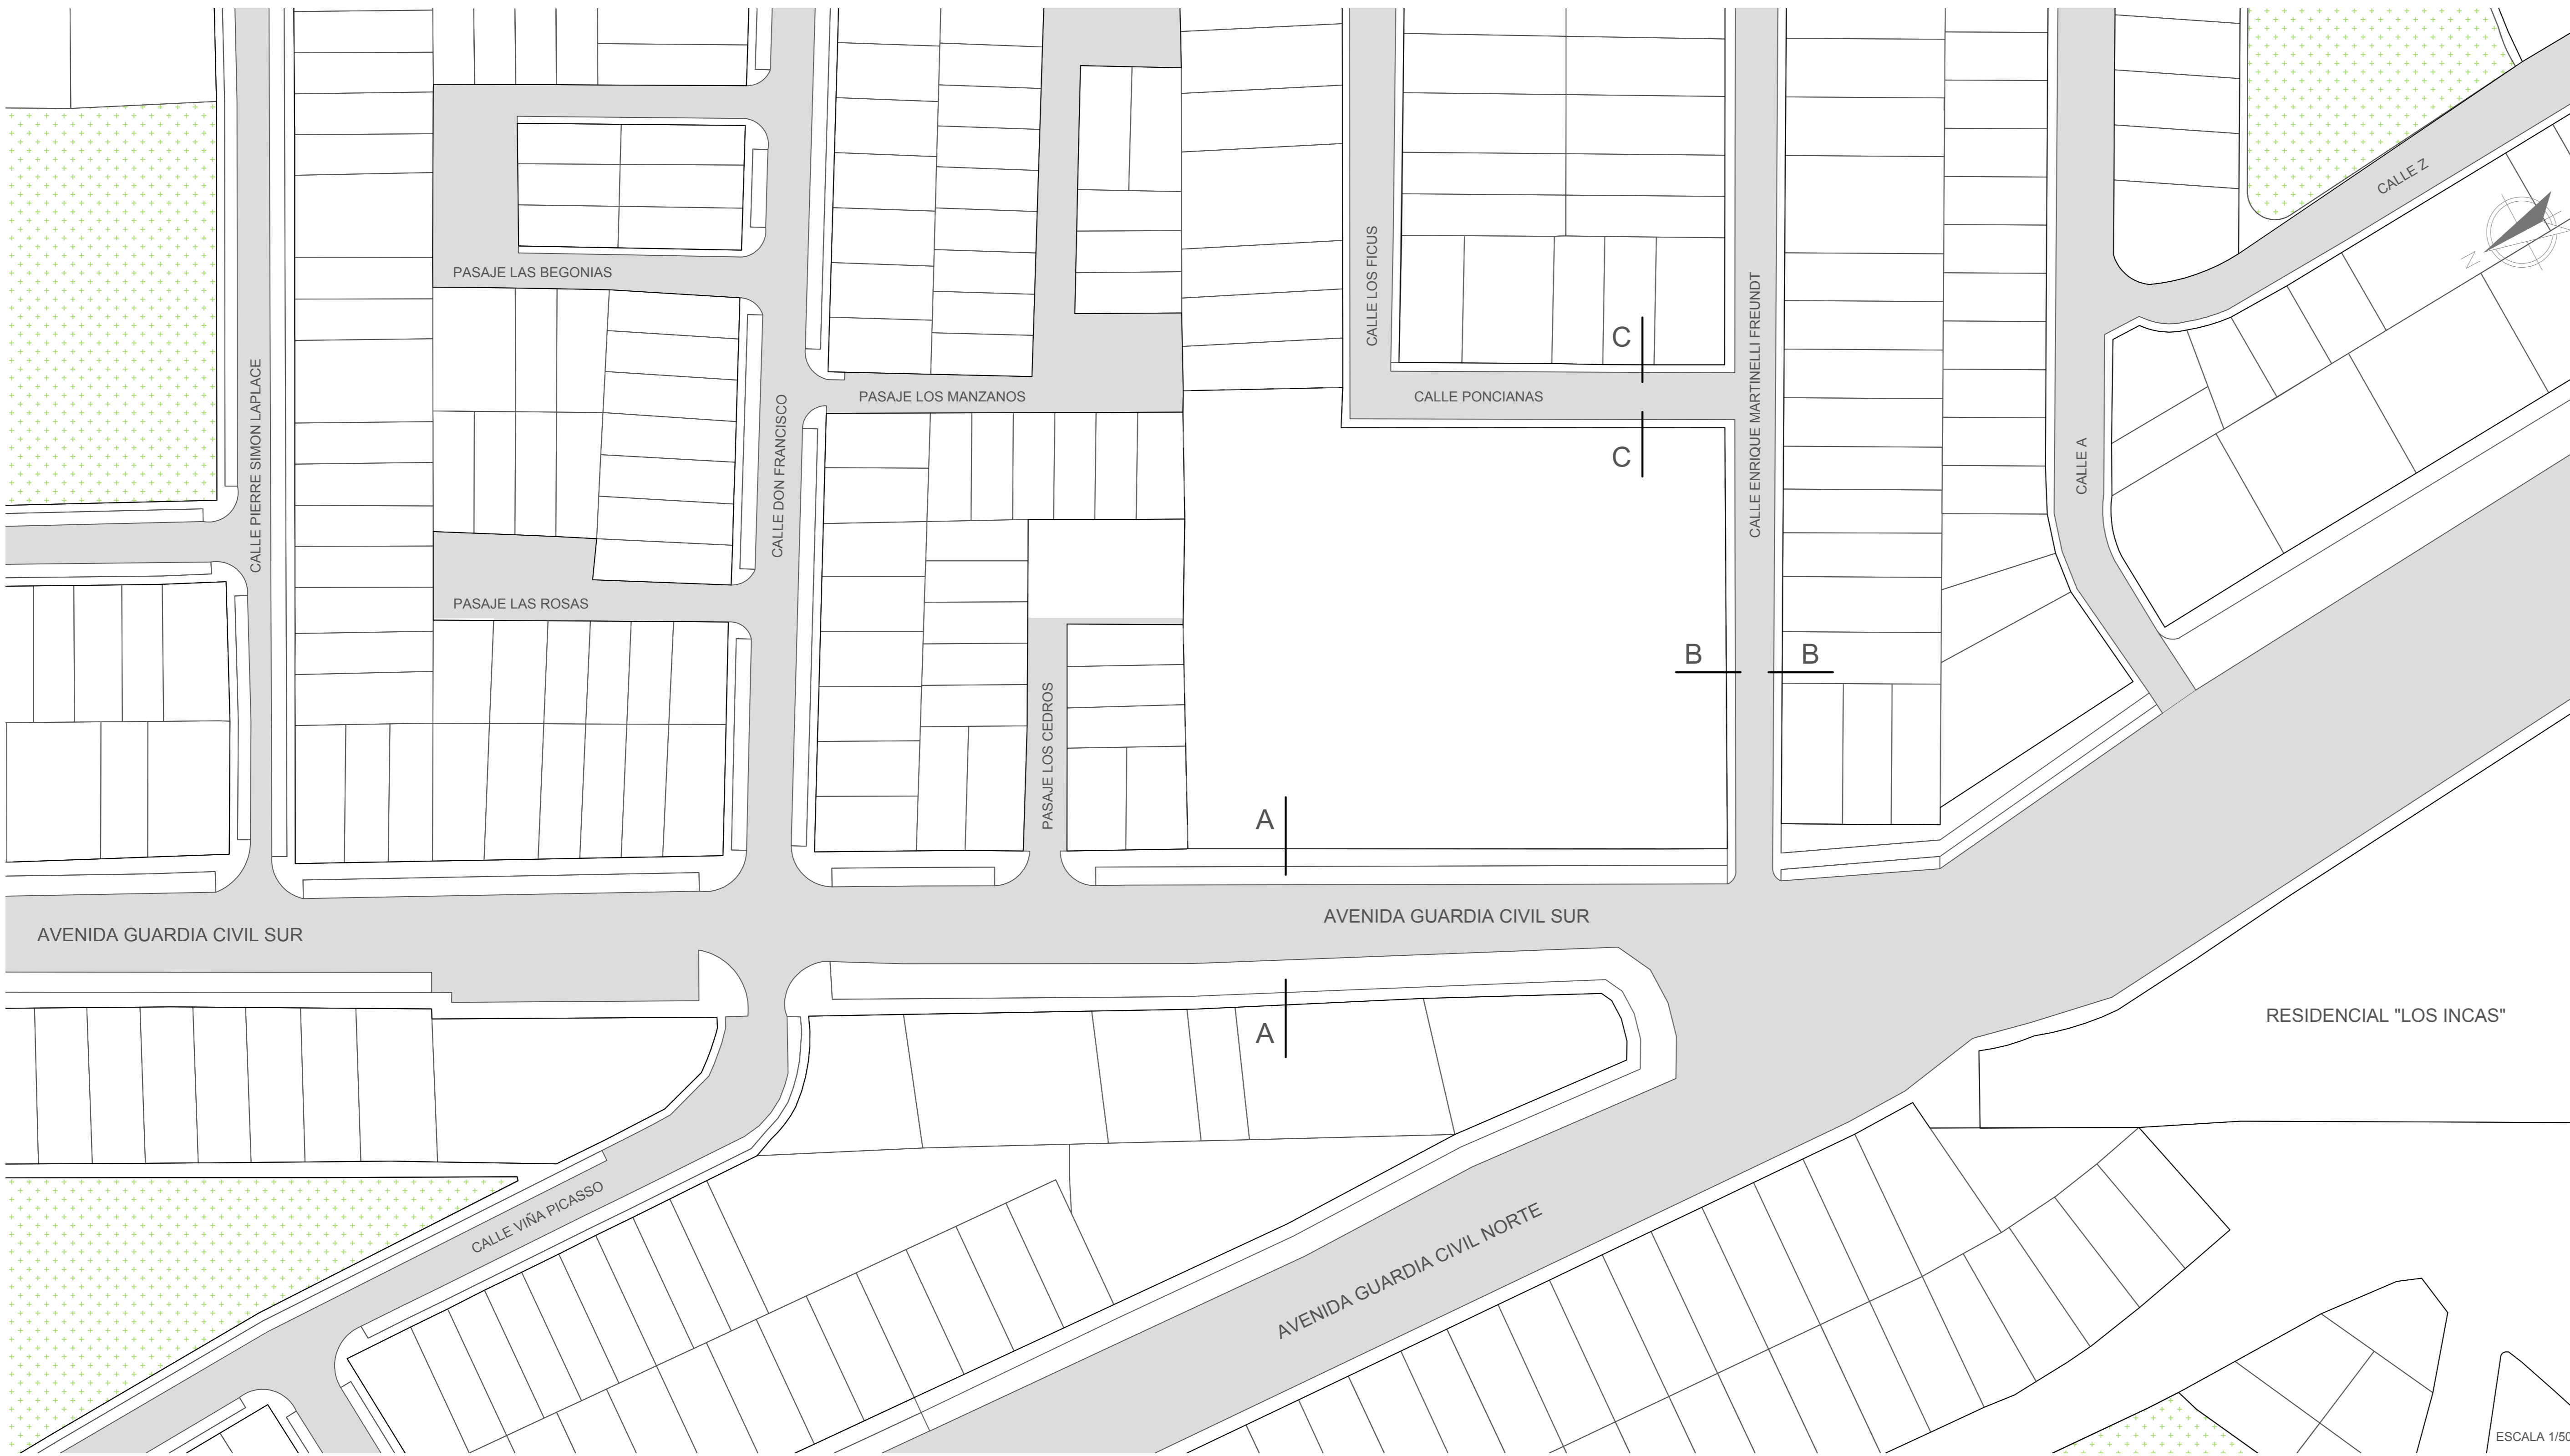

LEYENDA GENERAL

UBICACION DEL PROYECTO	PERIMETRO DEL TERRENO	PISTA	AREAS VERDES
------------------------	-----------------------	-------	--------------

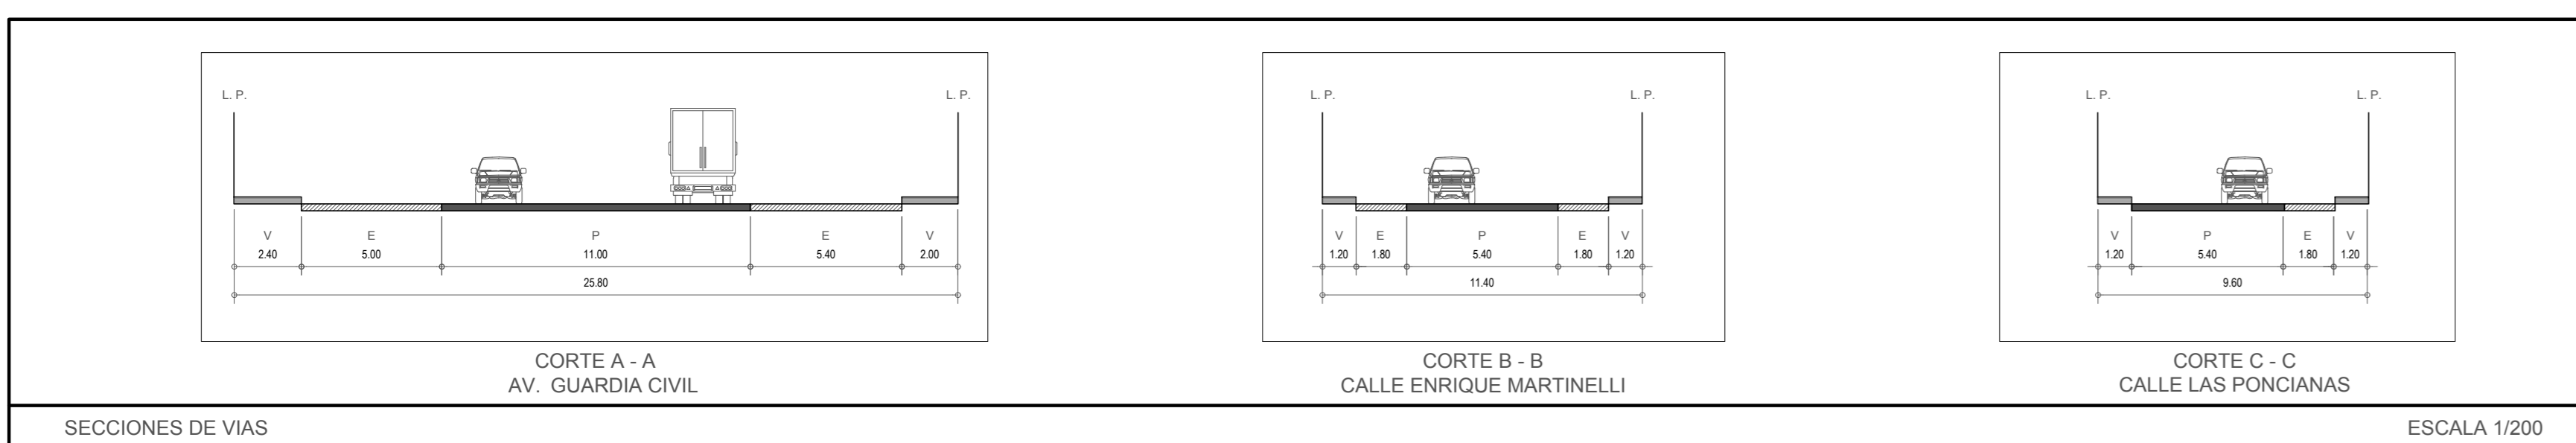

CUADRO DE AREAS

DEFINICION (M2)	AREAS (M2)		PROVINCIA: LIMA
	CONSTRUIDA	TECHADA	
SOTANO NIVEL -1.50/+ 2.70	2,796.76 m2	2,771.55 m2	DISTRITO: SANTIAGO DE SURCO
PRIMER NIVEL NIVEL + 0.50/+ 1.50	2,826.00 m2	1,536.00 m2	
SEGUNDO NIVEL NIVEL + 5.00/+ 6.00	1,110.07 m2	875.47 m2	
TERCER NIVEL NIVEL + 9.00/+ 9.50	1,309.94 m2	772.24 m2	UBICACION: AV GUARDIA CIVIL ESQUINA CON CA. LAS PONCIANAS Y CON CA. LOS CEDROS
TOTAL	8,017.56 m2	5,955.26 m2	
AREA TOTAL CONSTRUIDA (85% MUROS - PASADIZOS)	10,823.706 m2		ZONIFICACION: COMERCIO ZONAL
AREA LIBRE	2,004.81 m2		
AREA TOTAL DEL TERRENO	4,546.54 m2		MANZANA: C
			LOTE: 16

ARQUITECTURA

ITEM	N° DE LAMINA	NOMBRE DE LAMINA	ESCALA
1	U-01	PLANO DE UBICACION Y LOCALIZACION	INDICADA
2	A-01	PLANO GENERAL - PLOT PLAN	100
3	A-02	PLANO DE UBICACION VISTAS 3D	100
4	A-03	PLANO GENERAL - PLANTA SOTANO	100
5	A-04	PLANO GENERAL - 1ERA PLANTA	100
6	A-05	PLANO GENERAL - 2DA PLANTA	100
7	A-06	PLANO GENERAL - 3ERA PLANTA	100
8	A-07	PLANO GENERAL - TECHOS	100
9	A-08	PLANO GENERAL - ELEVACIONES	125
10	A-09	PLANO GENERAL - CORTES	125
11	A-10	PLANO GENERAL - CORTES	125
12	A-11	PLANO GENERAL - CORTES	125
13	A-12	PLANO GENERAL - CORTES	125
14	A-13	PLANO GENERAL - CORTES	125
15	A-14	PLANO TRAZADO EJES	100
16	A-15	PLANO SECTOR - 1ERA PLANTA	50
17	A-16	PLANO SECTOR - 2DA PLANTA	50
18	A-17	PLANO SECTOR - 3ERA PLANTA	50
19	A-18	PLANO SECTOR - CAFETERIA	50
20	A-19	PLANO SECTOR - CORTE	50

DETALLES

ITEM	N° DE LAMINA	NOMBRE DE LAMINA	ESCALA
21	D-01	PLANO DETALLES - DESARROLLO DE BAÑOS	INDICADA
22	D-02	PLANO DETALLES - DESARROLLO DE BAÑOS	INDICADA
23	D-03	PLANO DETALLES - DESARROLLO DE BAÑOS	INDICADA
24	D-04	PLANO DETALLES - DESARROLLO DE ESCALERA	INDICADA
25	D-05	PLANO DETALLES - DESARROLLO DE ESCALERA	INDICADA
26	D-06	PLANO DETALLES - DESARROLLO DE VENTOS, PUERTAS, VENTANA Y MURO CORTINA	INDICADA
27	D-07	PLANO DETALLES - DESARROLLO DE VENTOS, PUERTAS, VENTANA Y MURO CORTINA	INDICADA
28	D-08	PLANO DETALLES - DESARROLLO DE VENTOS, PUERTAS, VENTANA Y MURO CORTINA	INDICADA
29	D-09	PLANO DETALLES - DESARROLLO DE VENTOS, PUERTAS, VENTANA Y MURO CORTINA	INDICADA
30	D-10	PLANO DETALLES - CELOSIAS DE LA FACHADA PRINCIPAL	INDICADA
31	D-11	PLANO DETALLES - CELOSIAS DE LA FACHADA PRINCIPAL	INDICADA

ESTRUCTURAS

ITEM	N° DE LAMINA	NOMBRE DE LAMINA	ESCALA
32	E-01	PLANO DE ESTRUCTURAS - ALIGERADO PLANTA SOTANO	100
33	E-02	PLANO DE ESTRUCTURAS - ALIGERADO 1ERA PLANTA	100
34	E-03	PLANO DE ESTRUCTURAS - ALIGERADO 2DA PLANTA	100
35	E-04	PLANO DE ESTRUCTURAS - ALIGERADO 3ERA PLANTA	100

INSTALACIONES SANITARIAS

ITEM	N° DE LAMINA	NOMBRE DE LAMINA	ESCALA
36	IS-01	PLANO DE INST. SANITARIAS RED DE DESAQUE - PLANTA SOTANO	100
37	IS-02	PLANO DE INST. SANITARIAS RED DE DESAQUE - 1ERA PLANTA	100
38	IS-03	PLANO DE INST. SANITARIAS RED DE DESAQUE - 2DA PLANTA	100
39	IS-04	PLANO DE INST. SANITARIAS RED DE DESAQUE - 3ERA PLANTA	100
40	IS-05	PLANO DE INST. SANITARIAS RED DE DESAQUE - PLANTA TECHOS	100
41	IS-06	PLANO DE INST. SANITARIAS RED DE DESAQUE - DETALLES	100
42	IS-07	PLANO DE INST. SANITARIAS RED DE DESAQUE - DETALLES	100
43	IS-08	PLANO DE INST. SANITARIAS RED DE AGUA - PLANTA SOTANO	100
44	IS-09	PLANO DE INST. SANITARIAS RED DE AGUA - 1ERA PLANTA	100
45	IS-10	PLANO DE INST. SANITARIAS RED DE AGUA - 2DA PLANTA	100
46	IS-11	PLANO DE INST. SANITARIAS RED DE AGUA - 3ERA PLANTA	100
47	IS-12	PLANO DE INST. SANITARIAS RED DE AGUA - DETALLES	100

INSTALACIONES ELECTRICAS

ITEM	N° DE LAMINA	NOMBRE DE LAMINA	ESCALA
48	IE-01	PLANO DE INST. ELECTRICAS RED DE ALUMBRADO - PLANTA SOTANO	100
49	IE-02	PLANO DE INST. ELECTRICAS RED DE ALUMBRADO - 1ERA PLANTA	100
50	IE-03	PLANO DE INST. ELECTRICAS RED DE ALUMBRADO - 2DA PLANTA	100
51	IE-04	PLANO DE INST. ELECTRICAS RED DE ALUMBRADO - 3ERA PLANTA	100
52	IE-05	PLANO DE INST. ELECTRICAS RED DE TOMAC. Y COMERC. - PLANTA SOTANO	100
53	IE-06	PLANO DE INST. ELECTRICAS RED DE TOMAC. - 1ERA PLANTA	100
54	IE-07	PLANO DE INST. ELECTRICAS RED DE TOMAC. - 2DA PLANTA	100
55	IE-08	PLANO DE INST. ELECTRICAS RED DE TOMAC. - 3ERA PLANTA	100

INDECI


ITEM	N° DE LAMINA	NOMBRE DE LAMINA	ESCALA
56	SE-01	PLANO DE INDECI - SEÑALIZACION - PLANTA SOTANO	100
57	SE-02	PLANO DE INDECI - SEÑALIZACION - 1ERA PLANTA	100
58	SE-03	PLANO DE INDECI - SEÑALIZACION - 2DA PLANTA	100
59	SE-04	PLANO DE INDECI - SEÑALIZACION - 3ERA PLANTA	100
60	EV-01	PLANO DE INDECI - EVACUACION - PLANTA SOTANO	100
61	EV-02	PLANO DE INDECI - EVACUACION - 1ERA PLANTA	100
62	EV-03	PLANO DE INDECI - EVACUACION - 2DA PLANTA	100
63	EV-04	PLANO DE INDECI - EVACUACION - 3ERA PLANTA	100

AUTORES:
BACH. JORGE ERNESTO CUARESMA VALVERDE
BACH. DIEGO DANIEL URCIA GAMARRA

DIRECTOR DE TESIS:
ARQ. MARIO CASTRO VASQUEZ

TITULO GENERAL:
"CENTRO DE DIFUSION CULTURAL COTARUSE"

TITULO DEL PLANO:
PLANO DE LOCALIZACION Y UBICACION

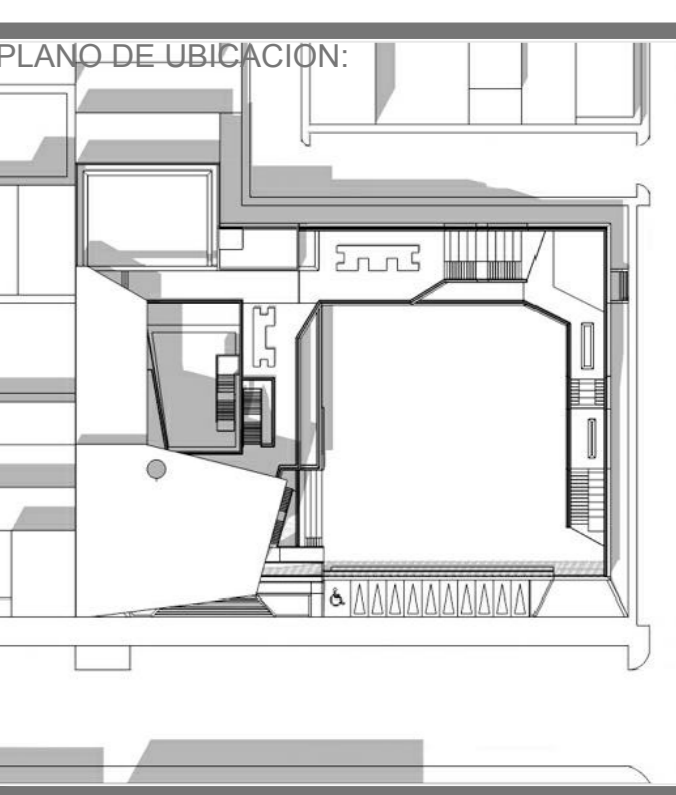

UNIVERSIDAD RICARDO PALMA
 FACULTAD DE ARQUITECTURA Y URBANISMO

ESCALA: INDICADA FECHA: SEPTIEMBRE 2017

ARCHIVO: U - LOCALIZACION Y UBICACION.dwg

PLANO: