





CORTE A-A
ESCALA 1/250

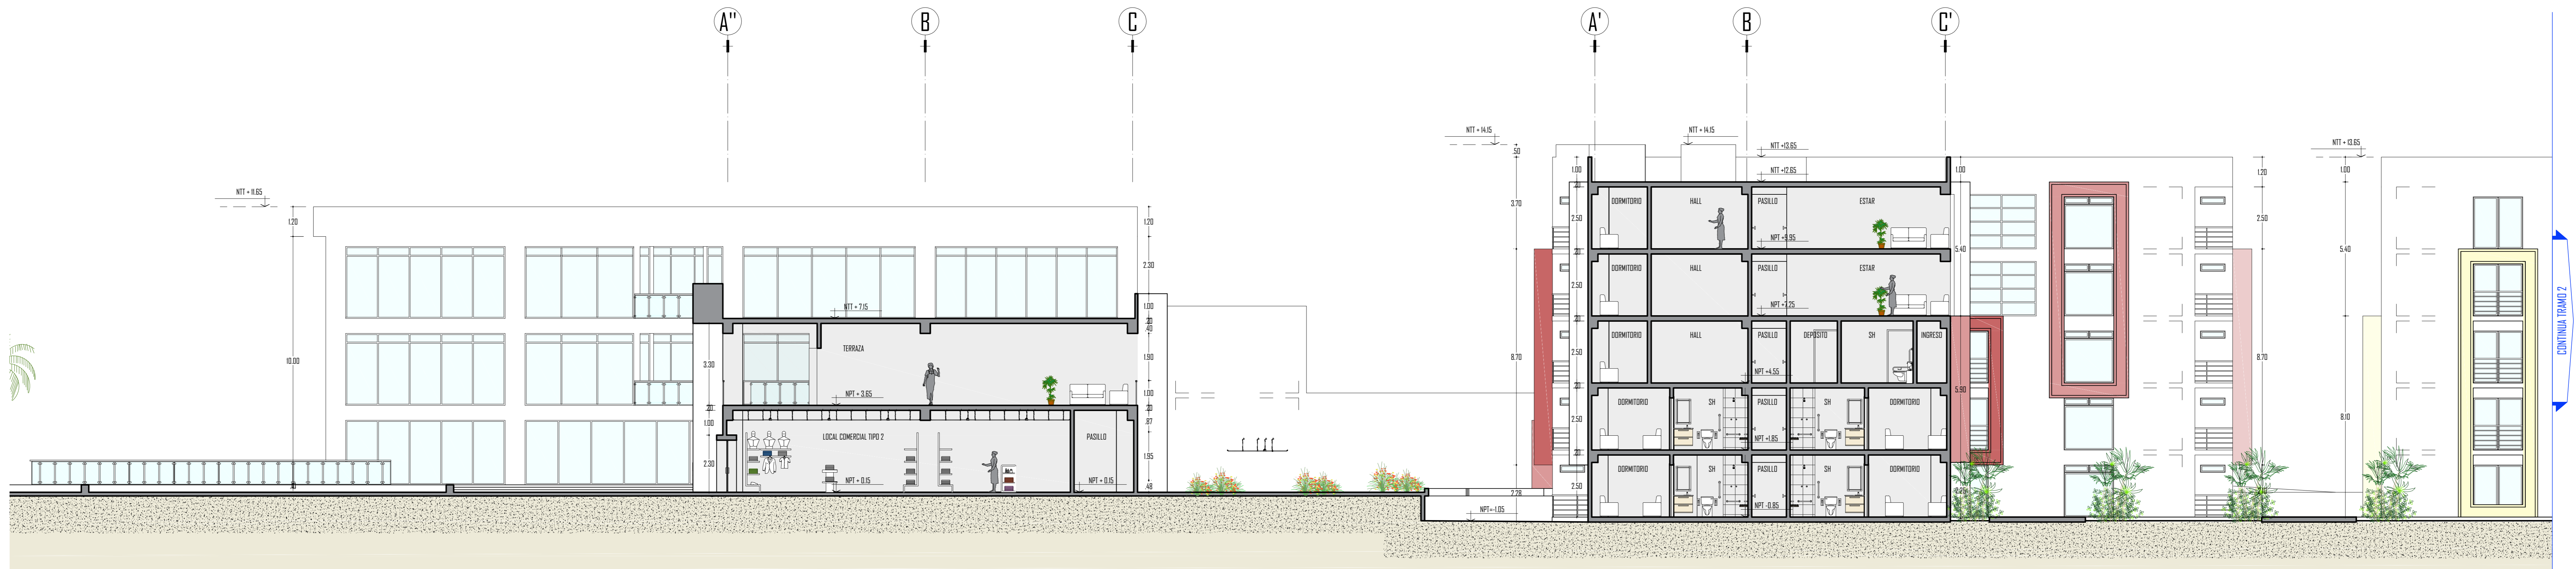

CORTE A-A - Tramo I
ESCALA 1/100

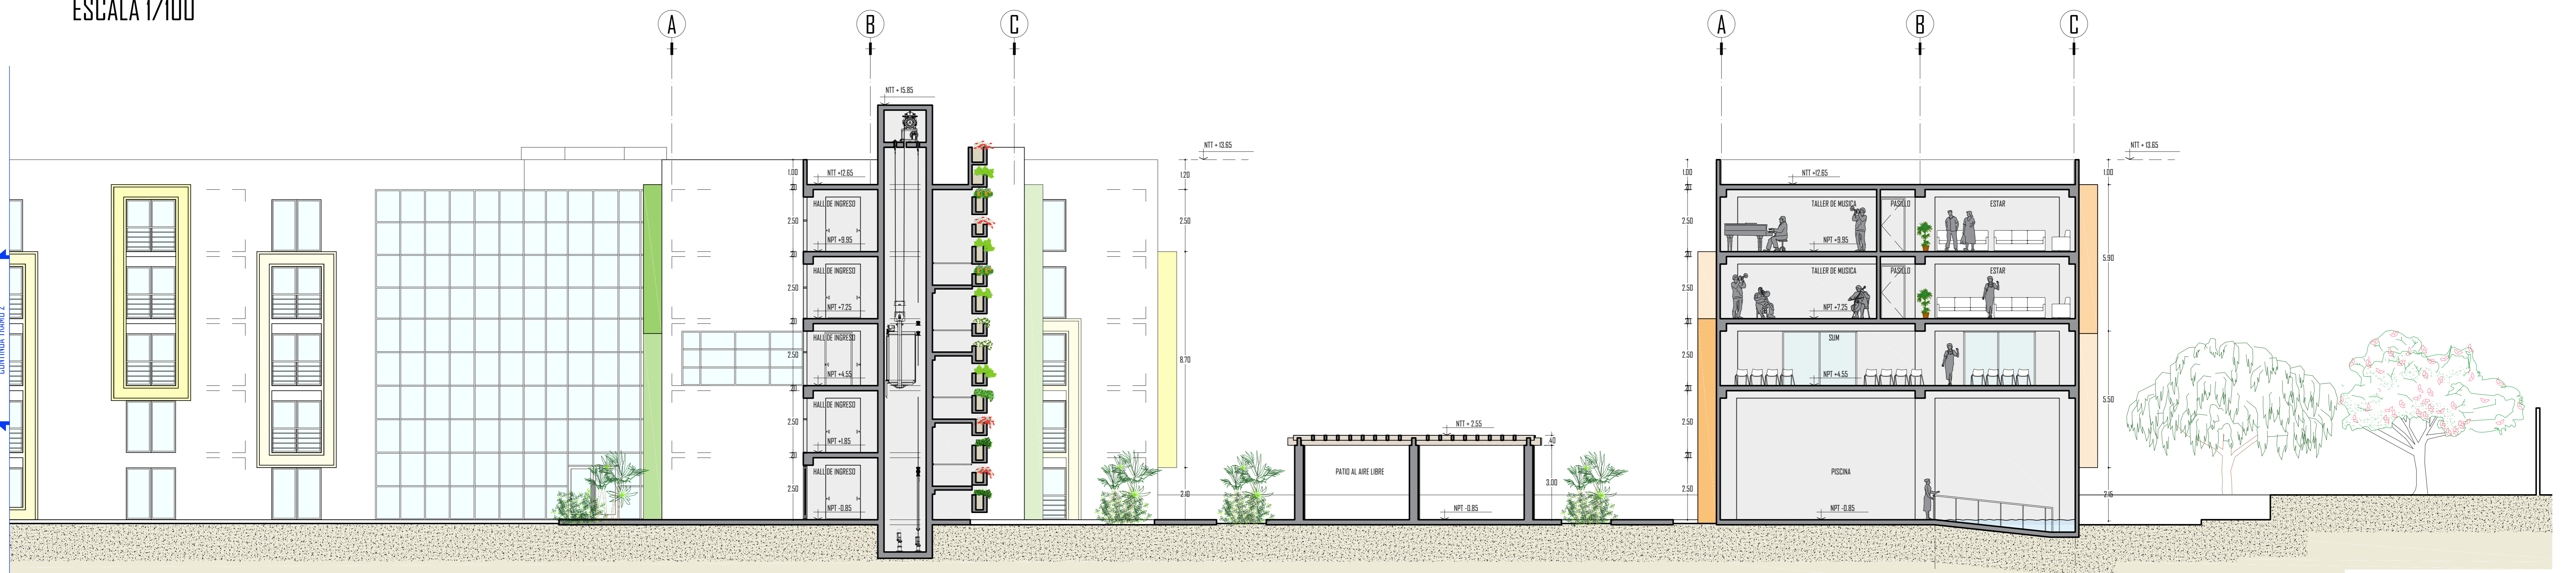

CORTE A-A - Tramo 2
ESCALA 1/100

AUTORES:

Bach. Guerrero Miranda, Karina Pa
Bach. Sotillo Bernal, Hugo Ismael

DIRECTOR DE TESIS:

Arqto. Jorge Bendezú Zumaet
CAP: 80


TITULO GENERAL:

CONDOMINIO PARA EL ADULTO
MAYOR EN EL DISTRITO
DE SAN BORJA

TITULO DEL PLANO:

CORTE GENERAL
A-A

PLANO DE UBICACION:

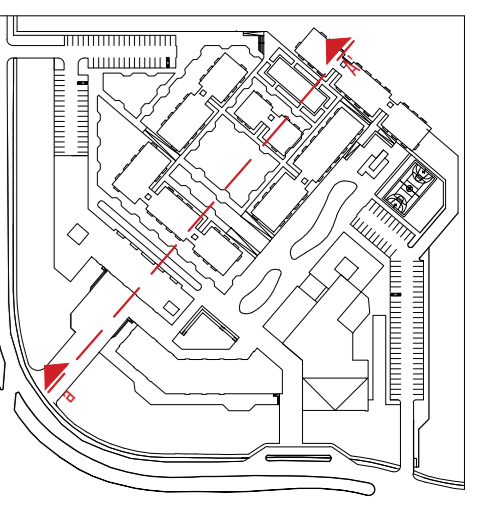

Ubicación:
Av. Alameda de la Floresta con
Av. Esmeralda, San Borja,
Lima, Perú.

UNIVERSIDAD RICARDO PALMA
FACULTAD DE ARQUITECTURA Y URBANISMO

ESCALA: 1:200 1:500 FECHA: OCTUBRE, 2011
ARCHIVO: GUESO A-09, A-10, A-11 CORTES GENERALES
PLANO: