




ELEVACION I (Calle Esmeralda)  
ESCALA 1/250

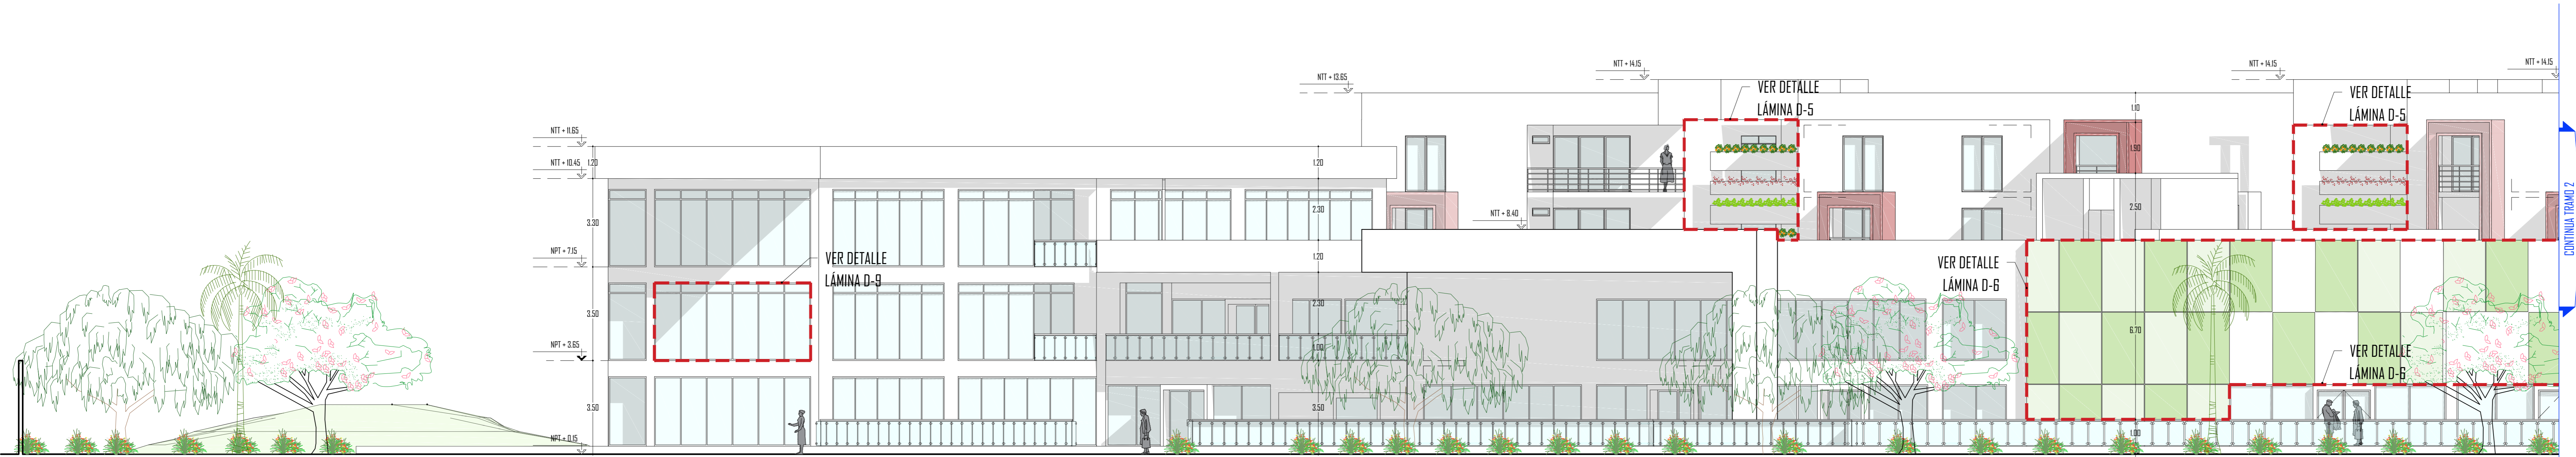

ELEVACION I (Calle Esmeralda)- Tramo I  
ESCALA 1/100



ELEVACION I (Calle Esmeralda)- Tramo 2  
ESCALA 1/100



ELEVACION I (Calle Esmeralda)- Tramo 3  
ESCALA 1/100

AUTORES:

Bach. Guerrero Miranda, Karina Pa  
Bach. Sotillo Bernal, Hugo Ismael

DIRECTOR DE TESIS:

Arqto. Jorge Bendezu Zumate  
CAP: 80


TITULO GENERAL:

CONDominio PARA EL ADUL  
MAYOR EN EL DISTRITO  
DE SAN BORJA

TITULO DEL PLANO:

ELEVACION GENERAL 1

PLANO DE UBICACION:

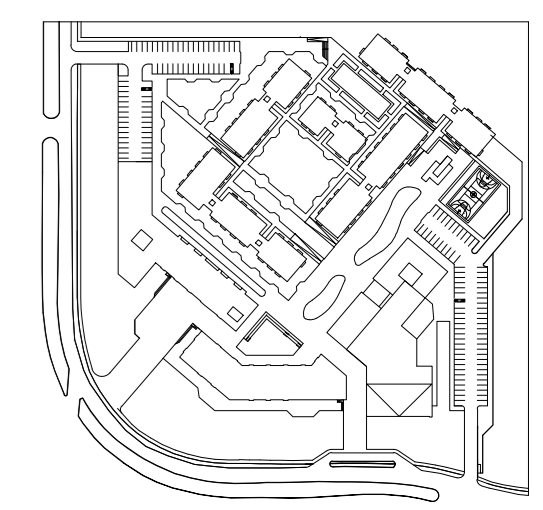

Ubicación:  
Av. Alameda de la Floresta con  
Av. Esmeralda, San Borja,  
Lima, Perú.

UNIVERSIDAD RICARDO PALMA  
FACULTAD DE ARQUITECTURA Y URBANISMO

ESCALA: 1:200 1:500 FECHA: OCTUBRE, 2011

ARCHIVO: GUESO A-12 - 13 ELEVACIONES GENERALES

PLANO: