


OBSERVACIONES :

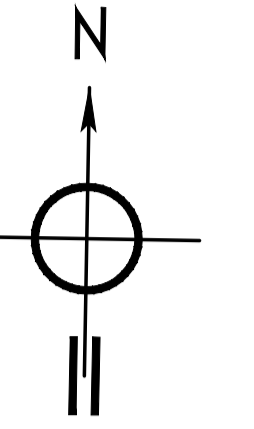

AUTOR :

BACH. MELISSA EGÚSQUIZA

DIRECTOR DE TESIS:

ARQ. MARIO ZUBIATE


TITULO GENERAL :

EDIFICIO DE OFICINAS COWORKING

TITULO DEL PLANO:

PLOT PLAN

PLANO DE UBICACIÓN

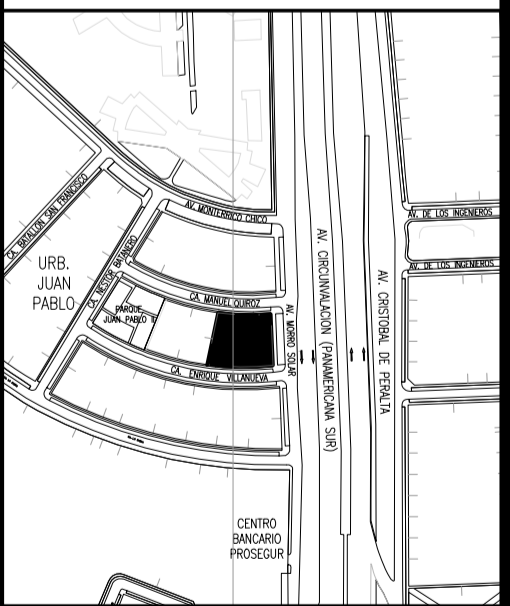

ESCALA: 1:5000

UNIVERSIDAD RICARDO PALMA
FACULTAD DE ARQUITECTURA Y URBANISMO

ESCALA:

FECHA:

GRÁFICA


MARZO 2017

ARCHIVO:


G-02 PLOT PLAN

LAMINA :

G-02
DE : 06

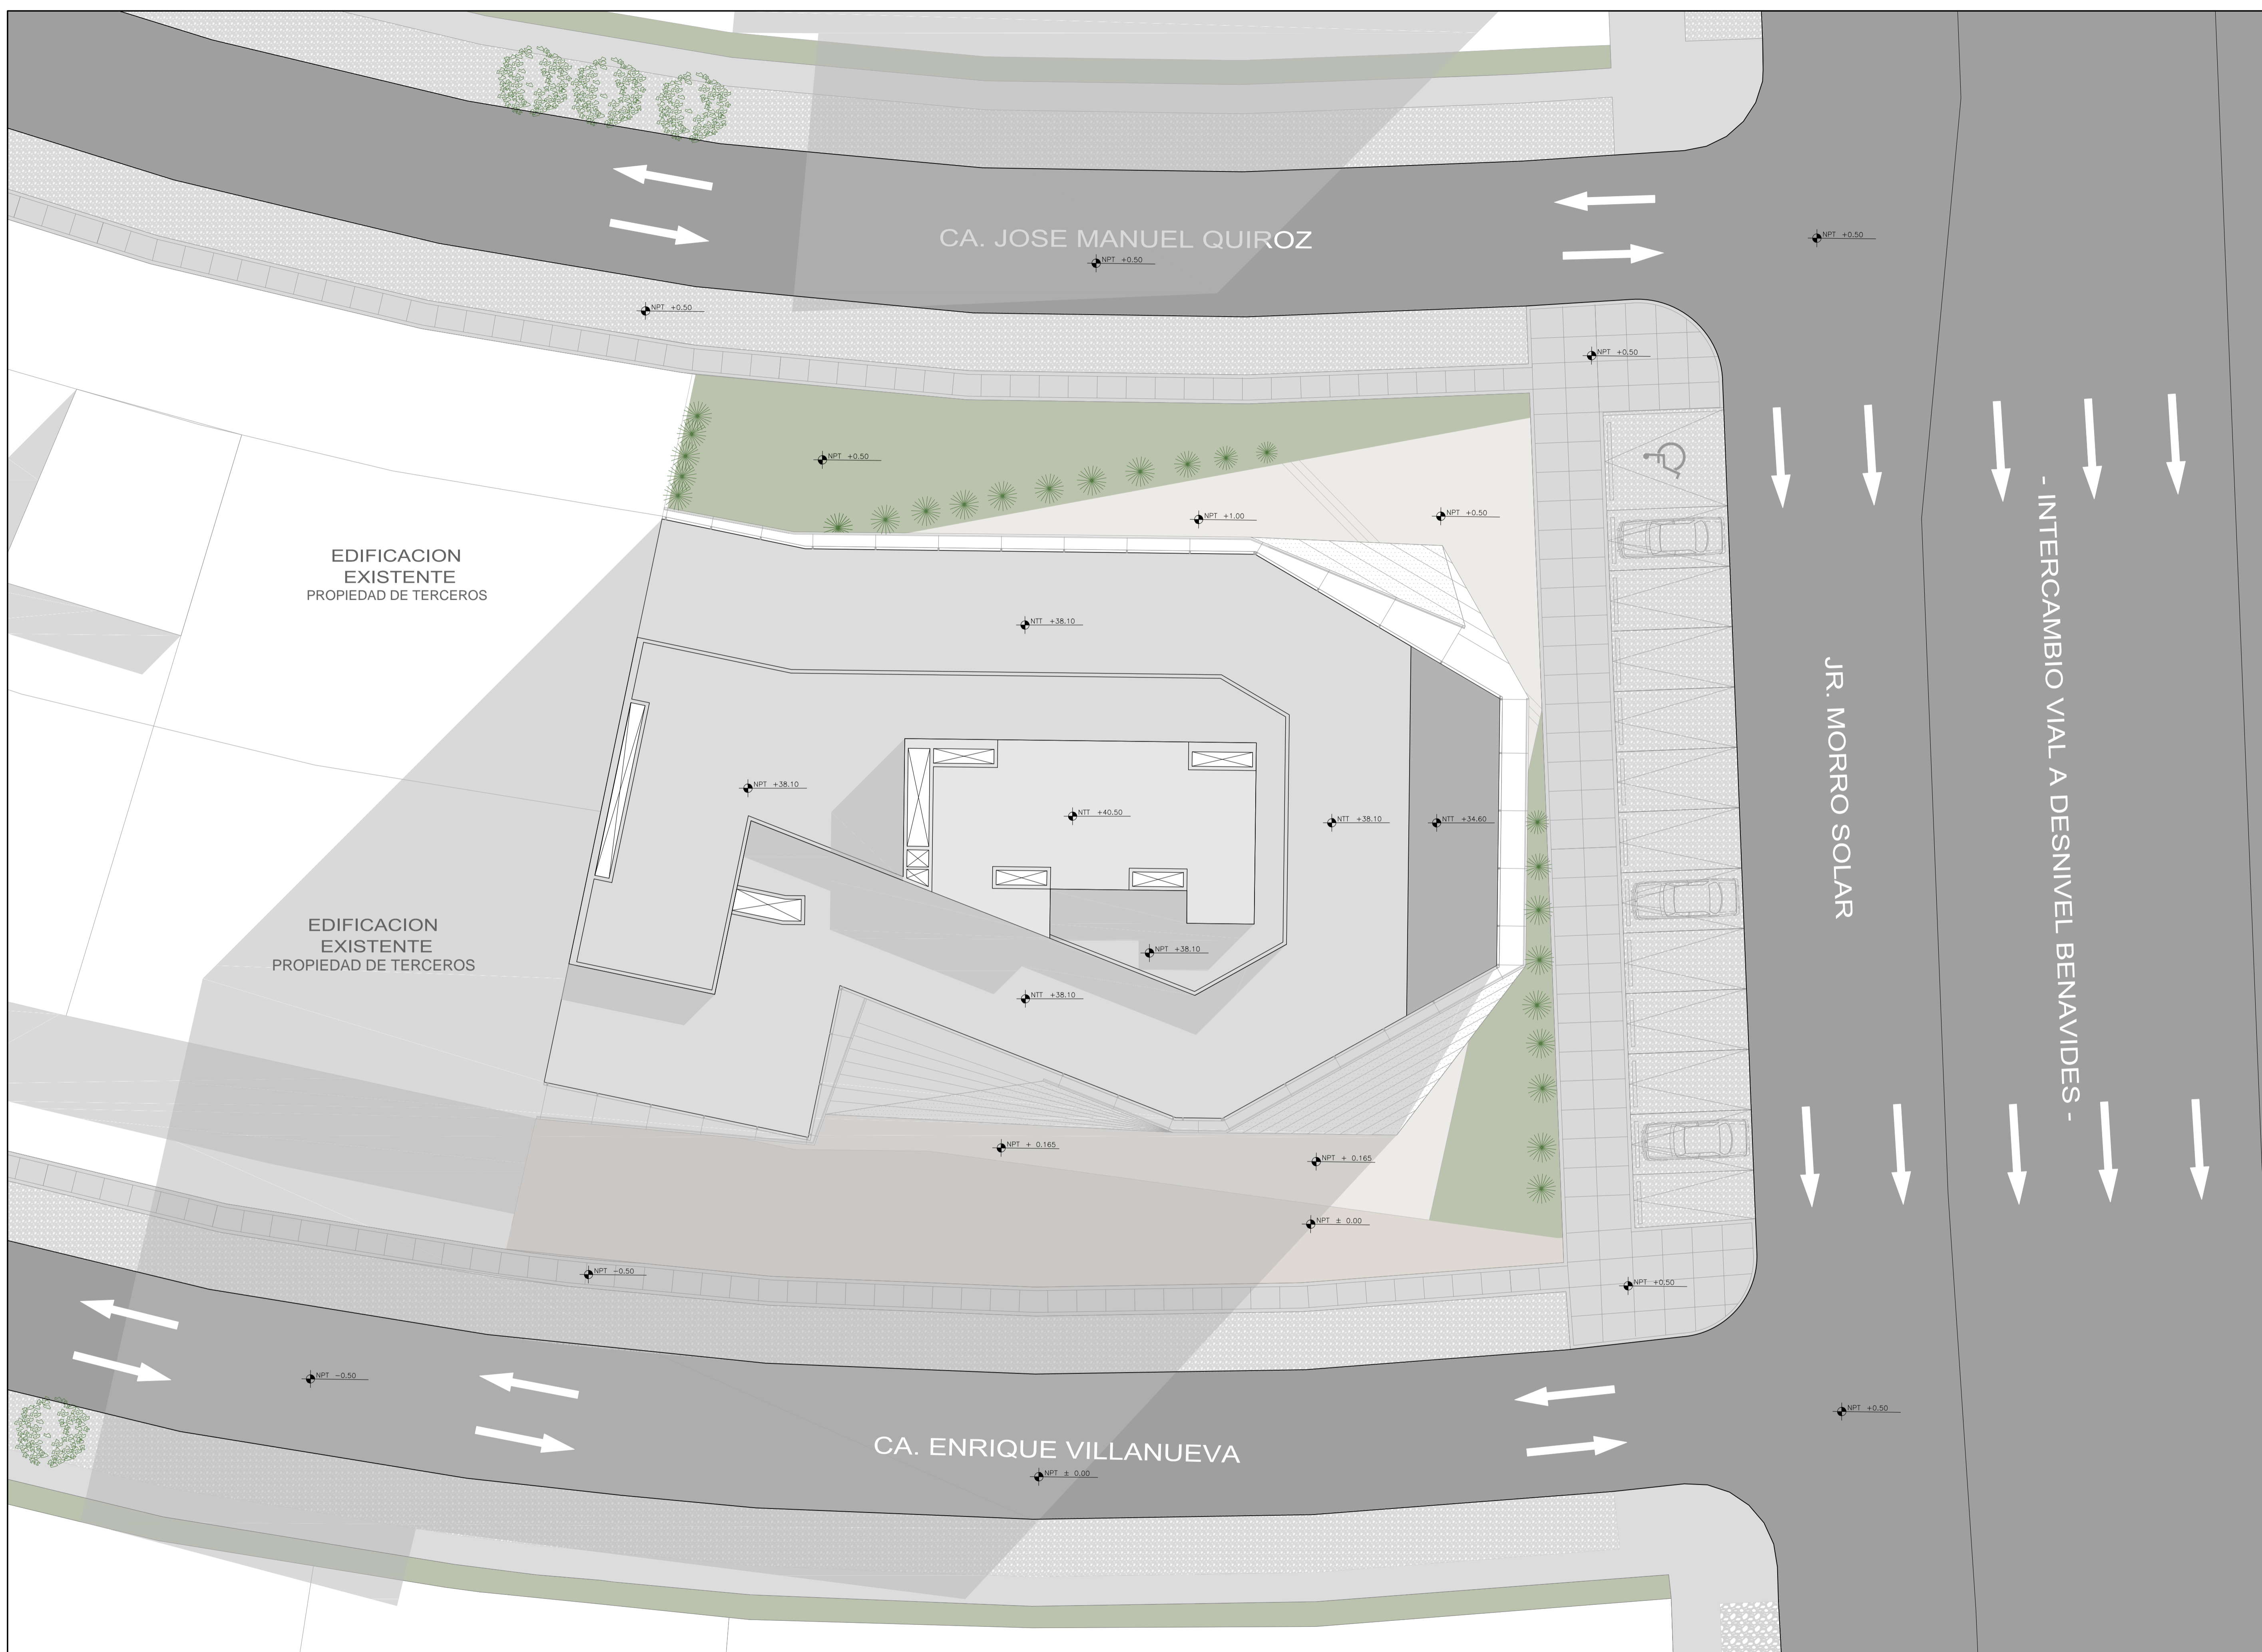

PLOT PLAN
ESCALA 1:125

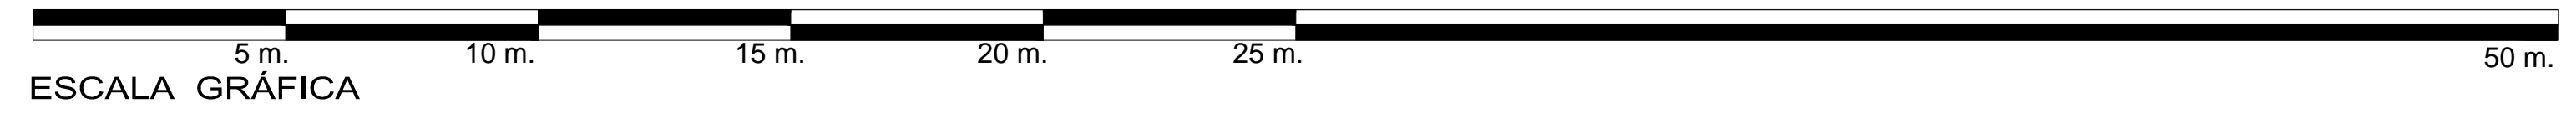

ESCALA GRÁFICA