




OBSERVACIONES:

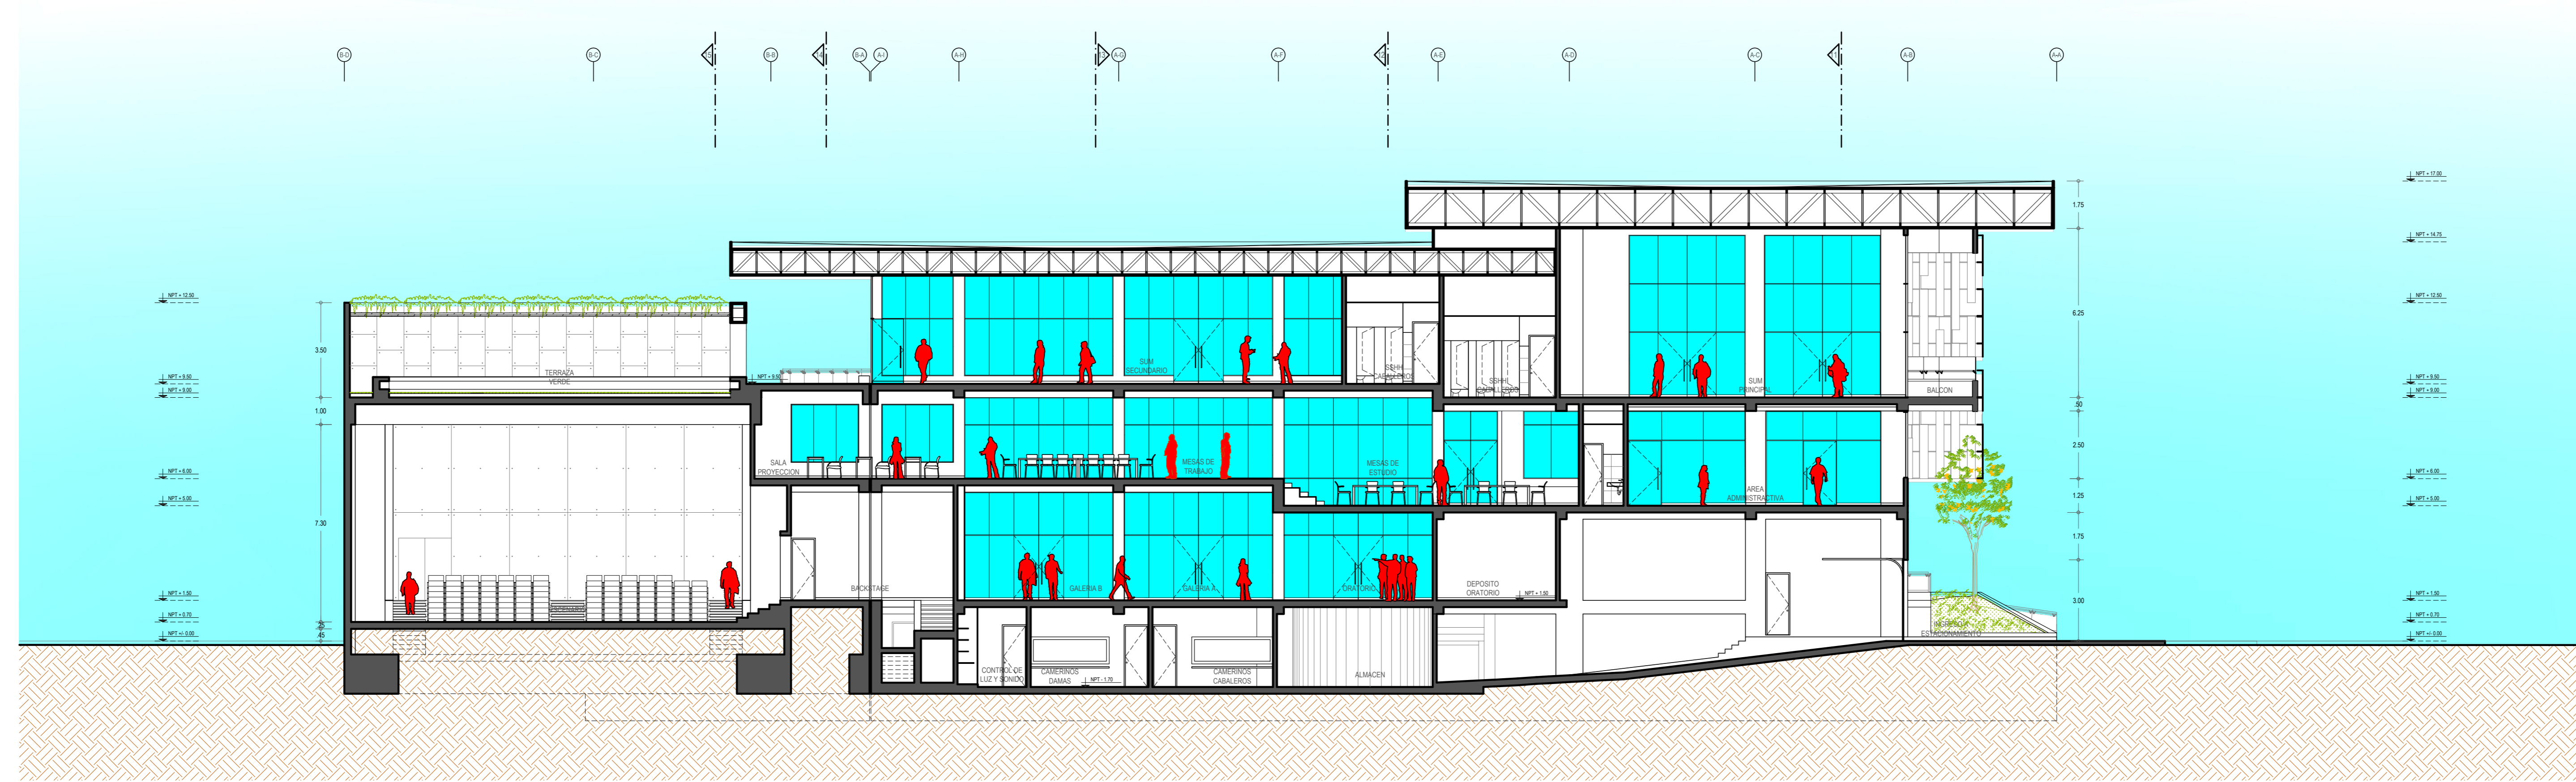

CORTE 1 - 1

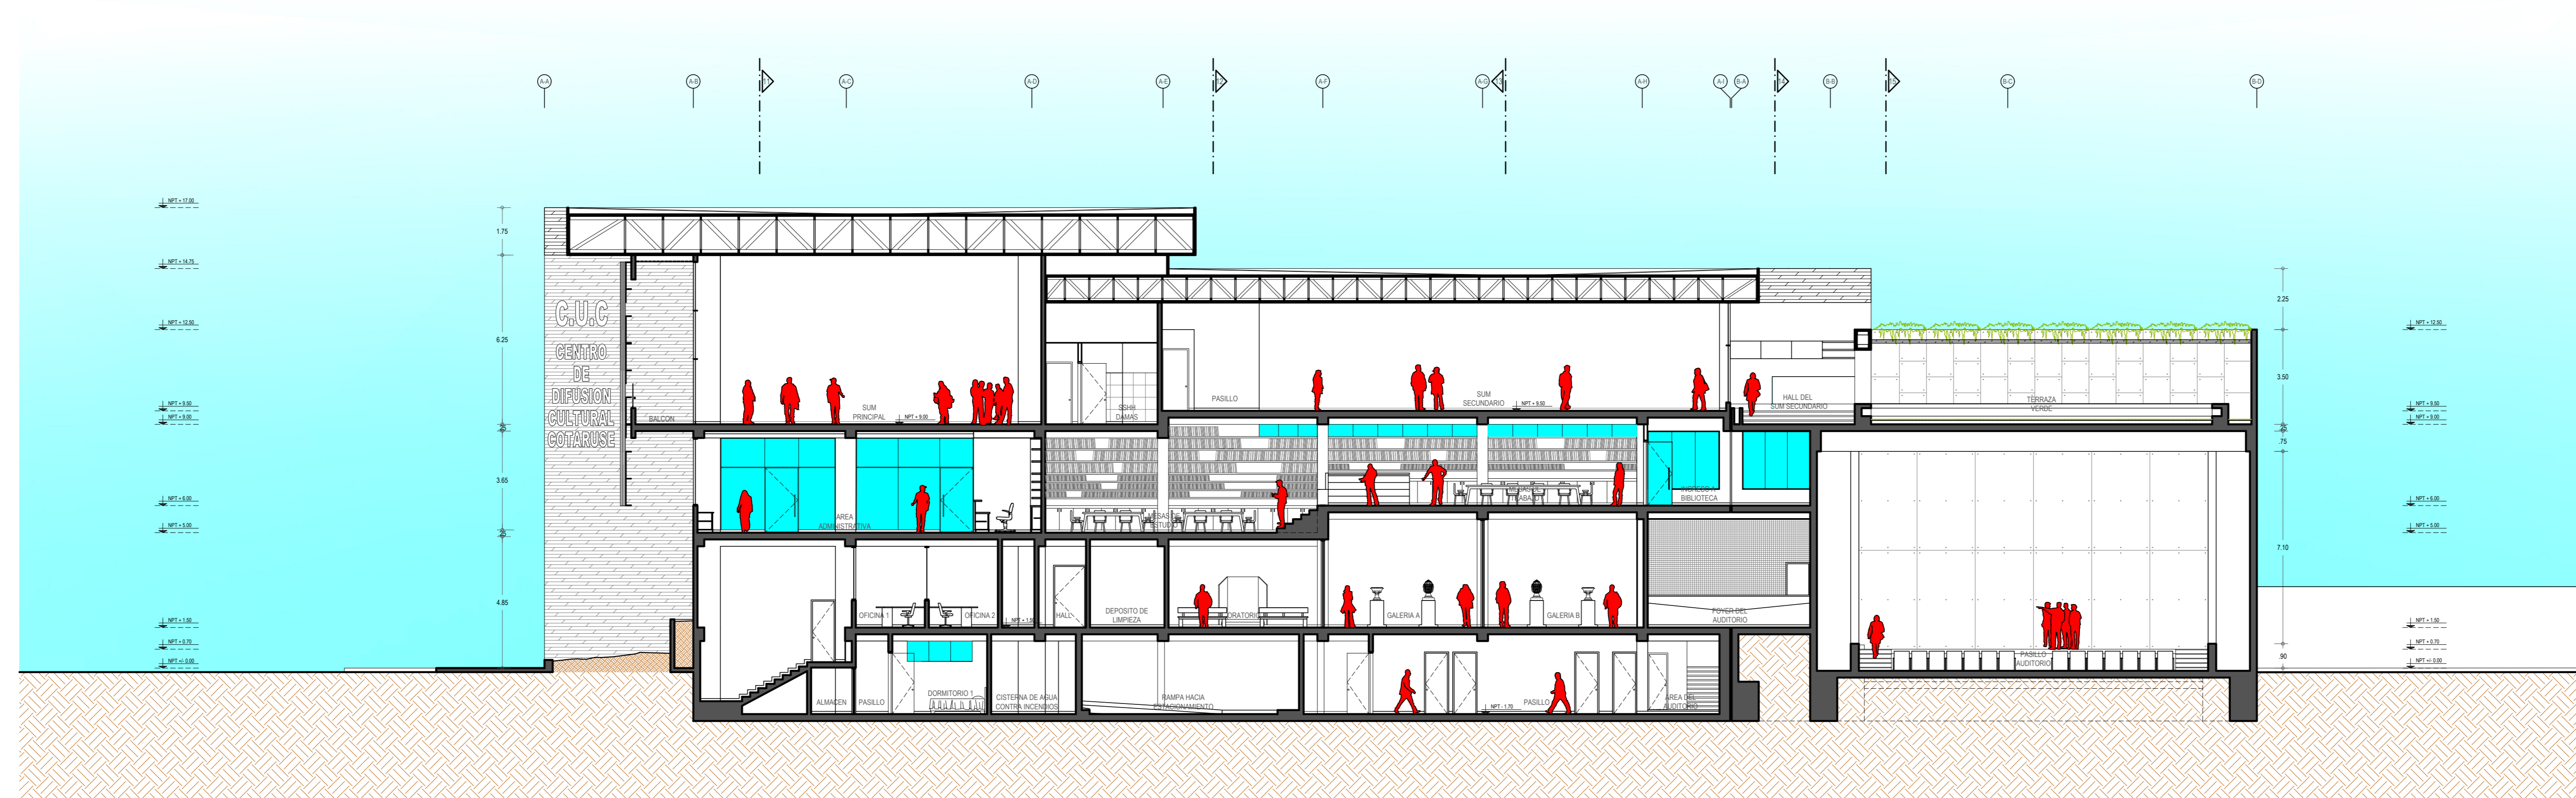

CORTE 2 - 2

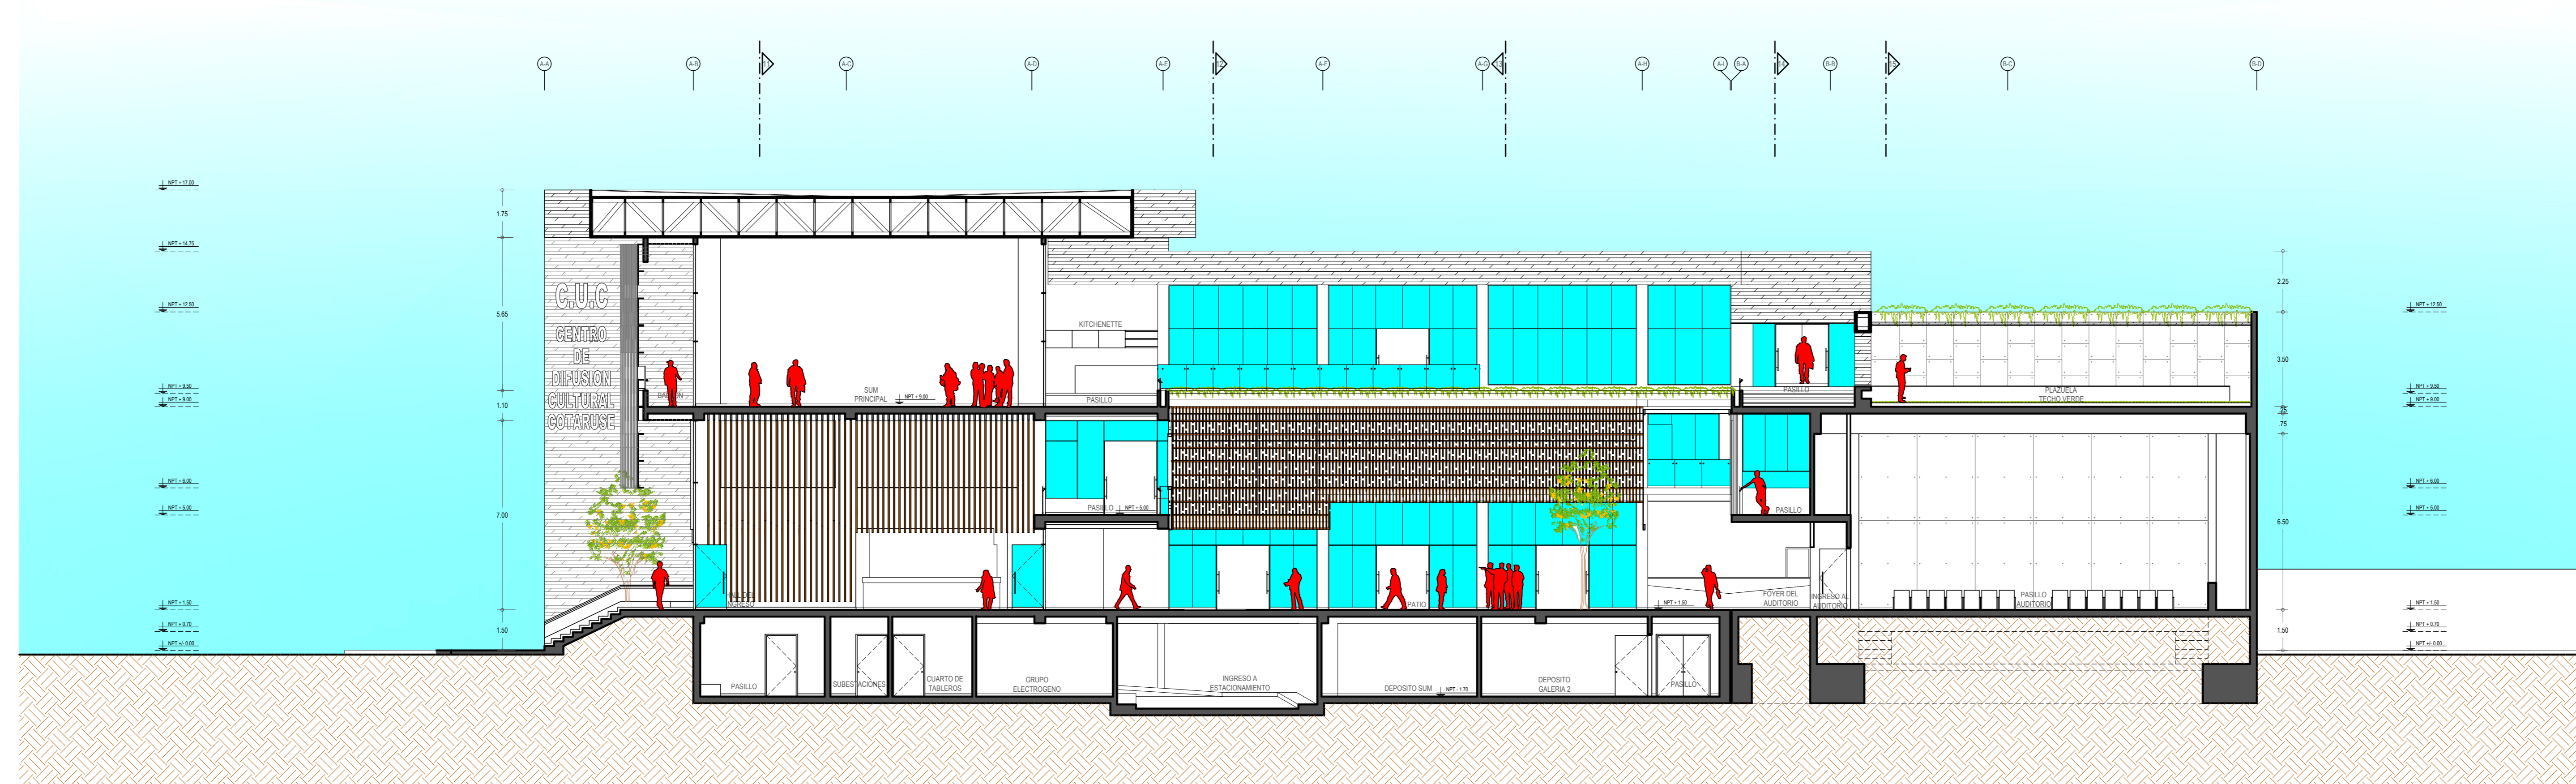

CORTE 3 - 3

AUTORES:
 BACH. JORGE ERNESTO CUARESMA VALVERDE
 BACH. DIEGO DANIEL URCIA GAMARRA

DIRECTOR DE TESIS:
 ARQ. MARIO CASTRO VASQUEZ

TITULO GENERAL:
 "CENTRO DE DIFUSION CULTURAL COTARUSE"

TITULO DEL PLANO:
 PLANO GENERAL DE ARQUITECTURA - CORTES 1 - 1, 2 - 2 Y 3 - 3

