


OBSERVACIONES:

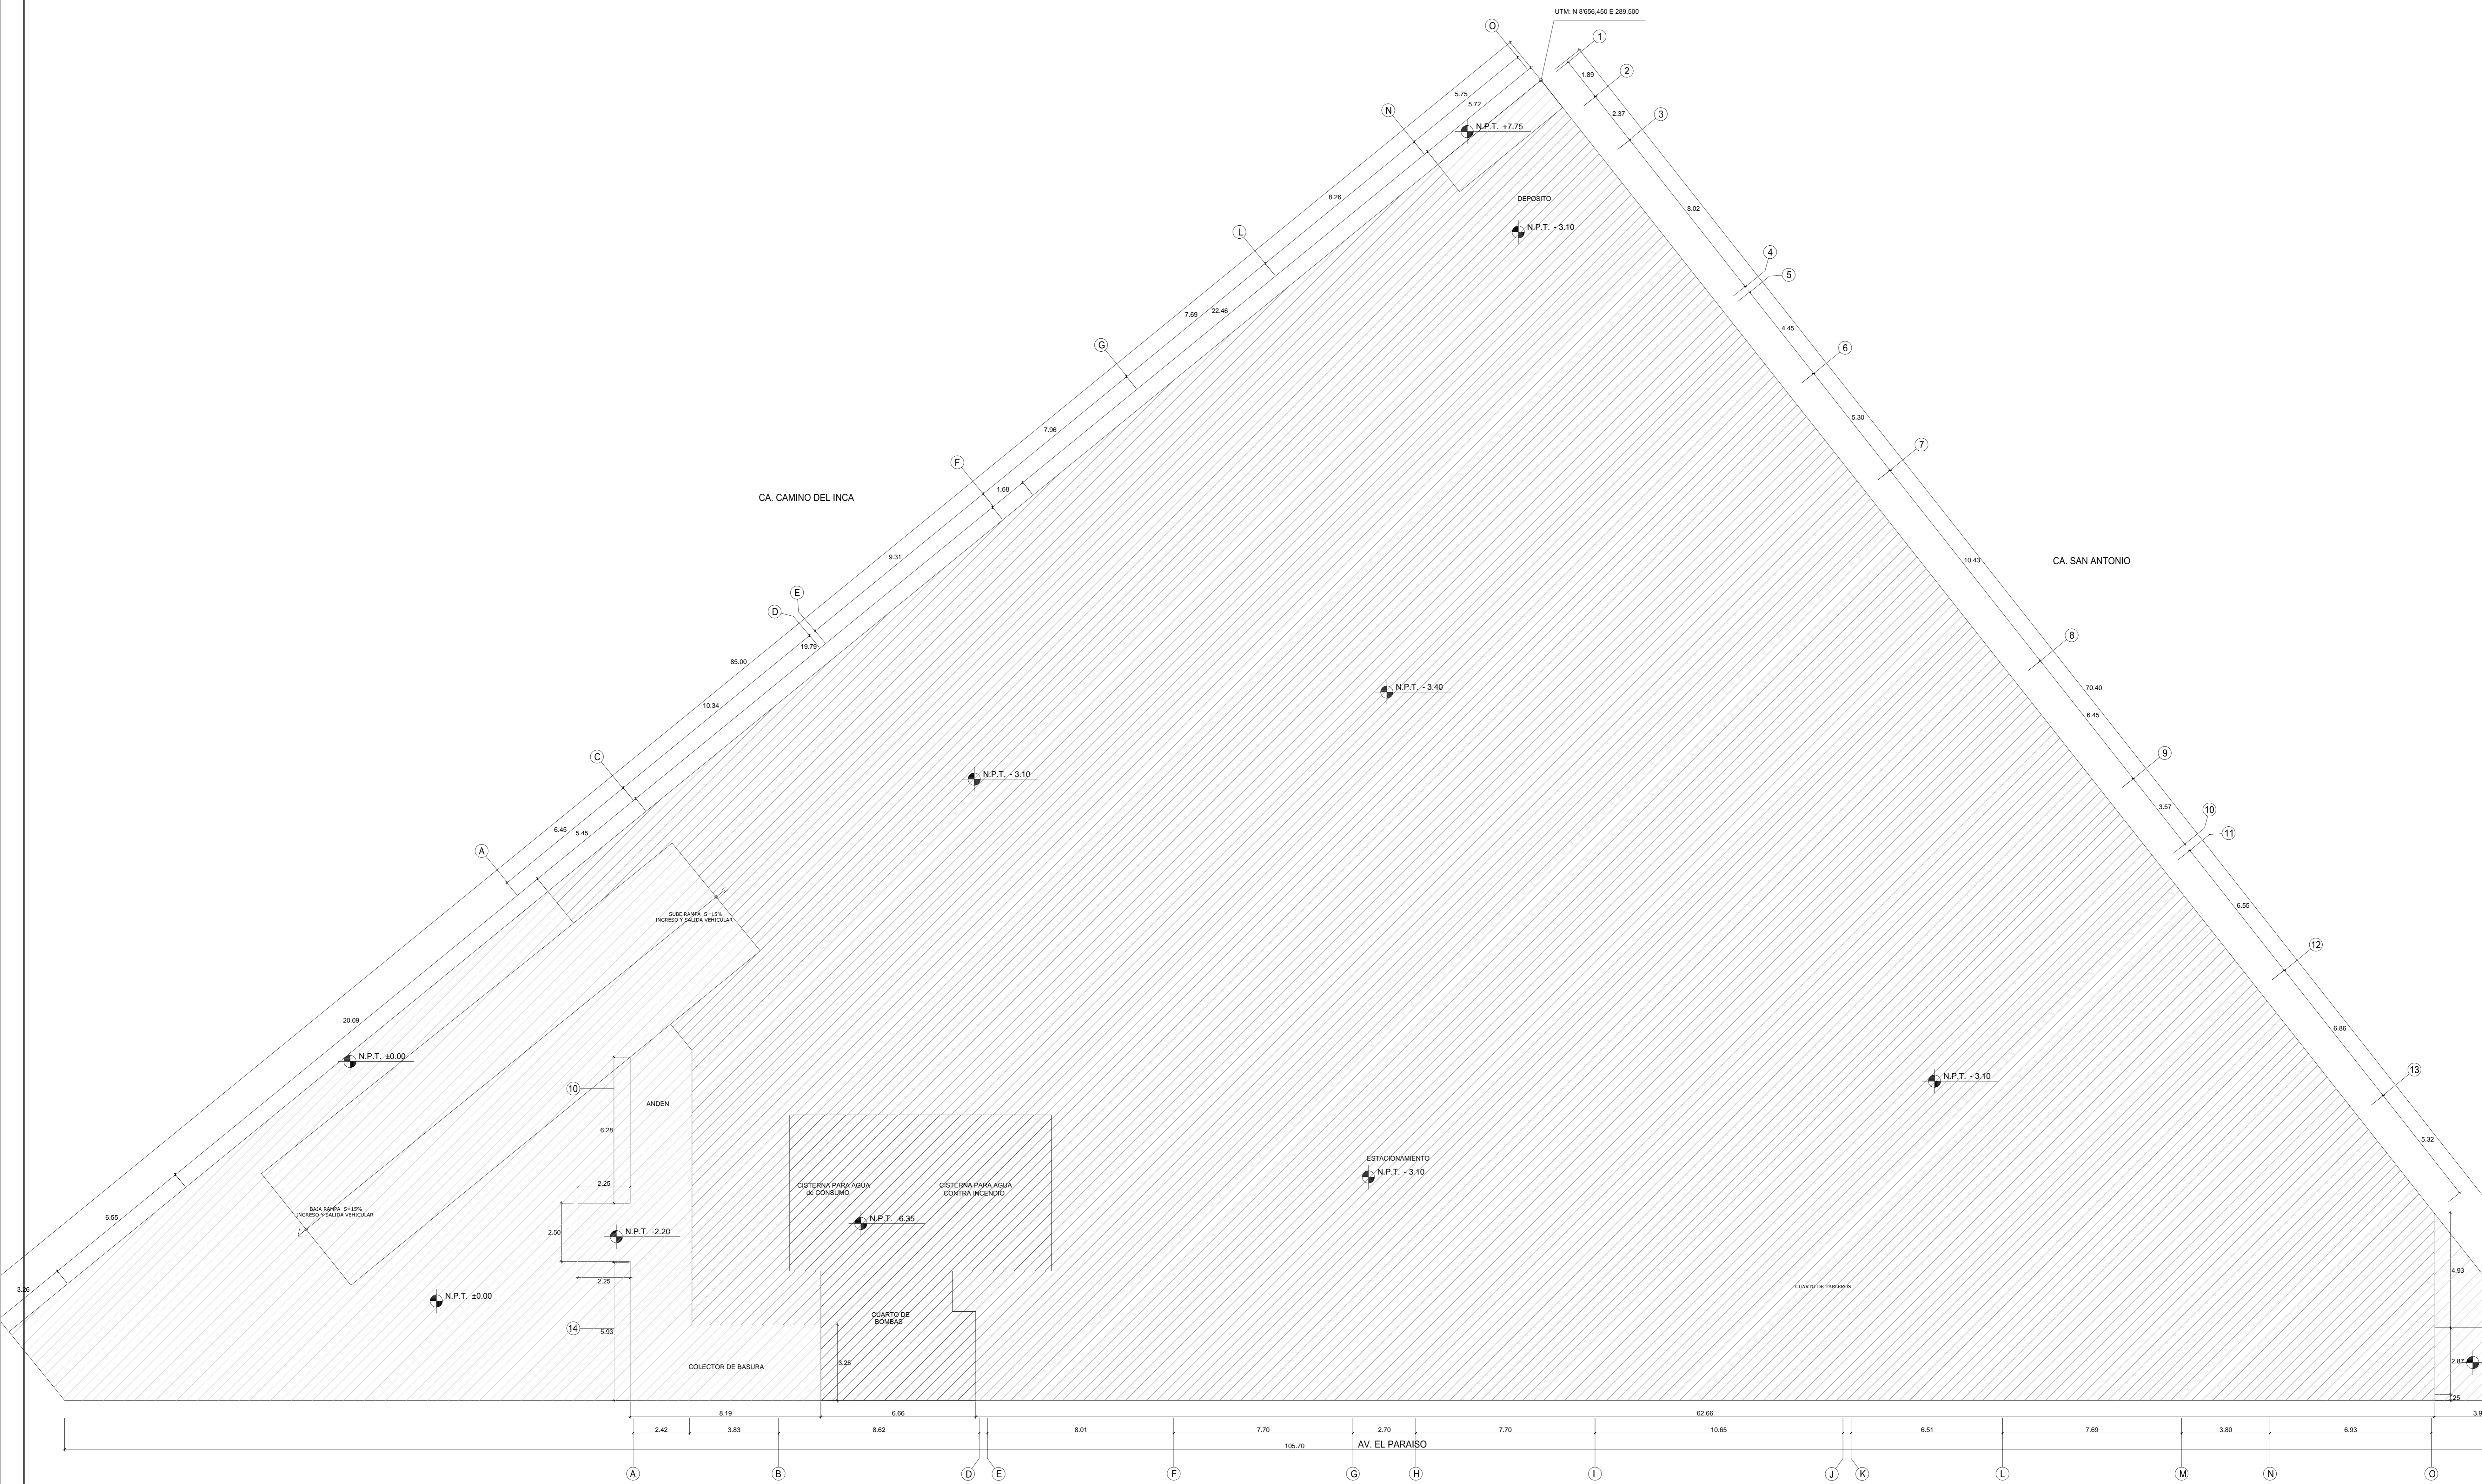

PLANO DE PLATAFORMAS Y NIVELES

AUTOR:

BACH. Roel Gauto, Numa Richard

DIRECTOR DE TESIS:

Arq. Félix Mayorca Palomino


TITULO GENERAL:

“CENTRO COMERCIAL EN VILLA MARÍA DEL TRIUNFO”

TITULO DEL PLANO:

REPLANTEO, PLATAFORMAS Y NIVELES

PLANO DE UBICACION:

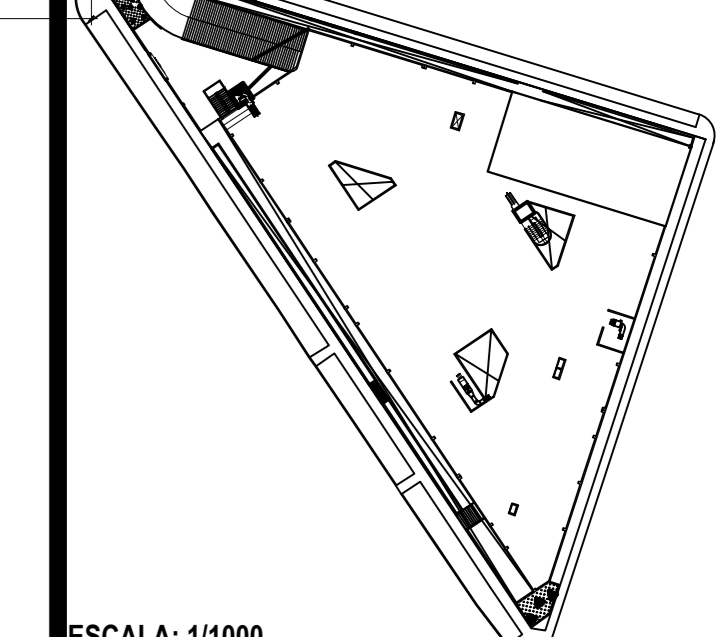

ESCALA: 1/1000

UNIVERSIDAD RICARDO PALMA
FACULTAD DE ARQUITECTURA Y URBANISMO

ESCALA: 1/100 FECHA: JUNIO, 2017

ARCHIVO: U_02_PF

PLANO: **U-02**