


CA. VAN DE VELDE

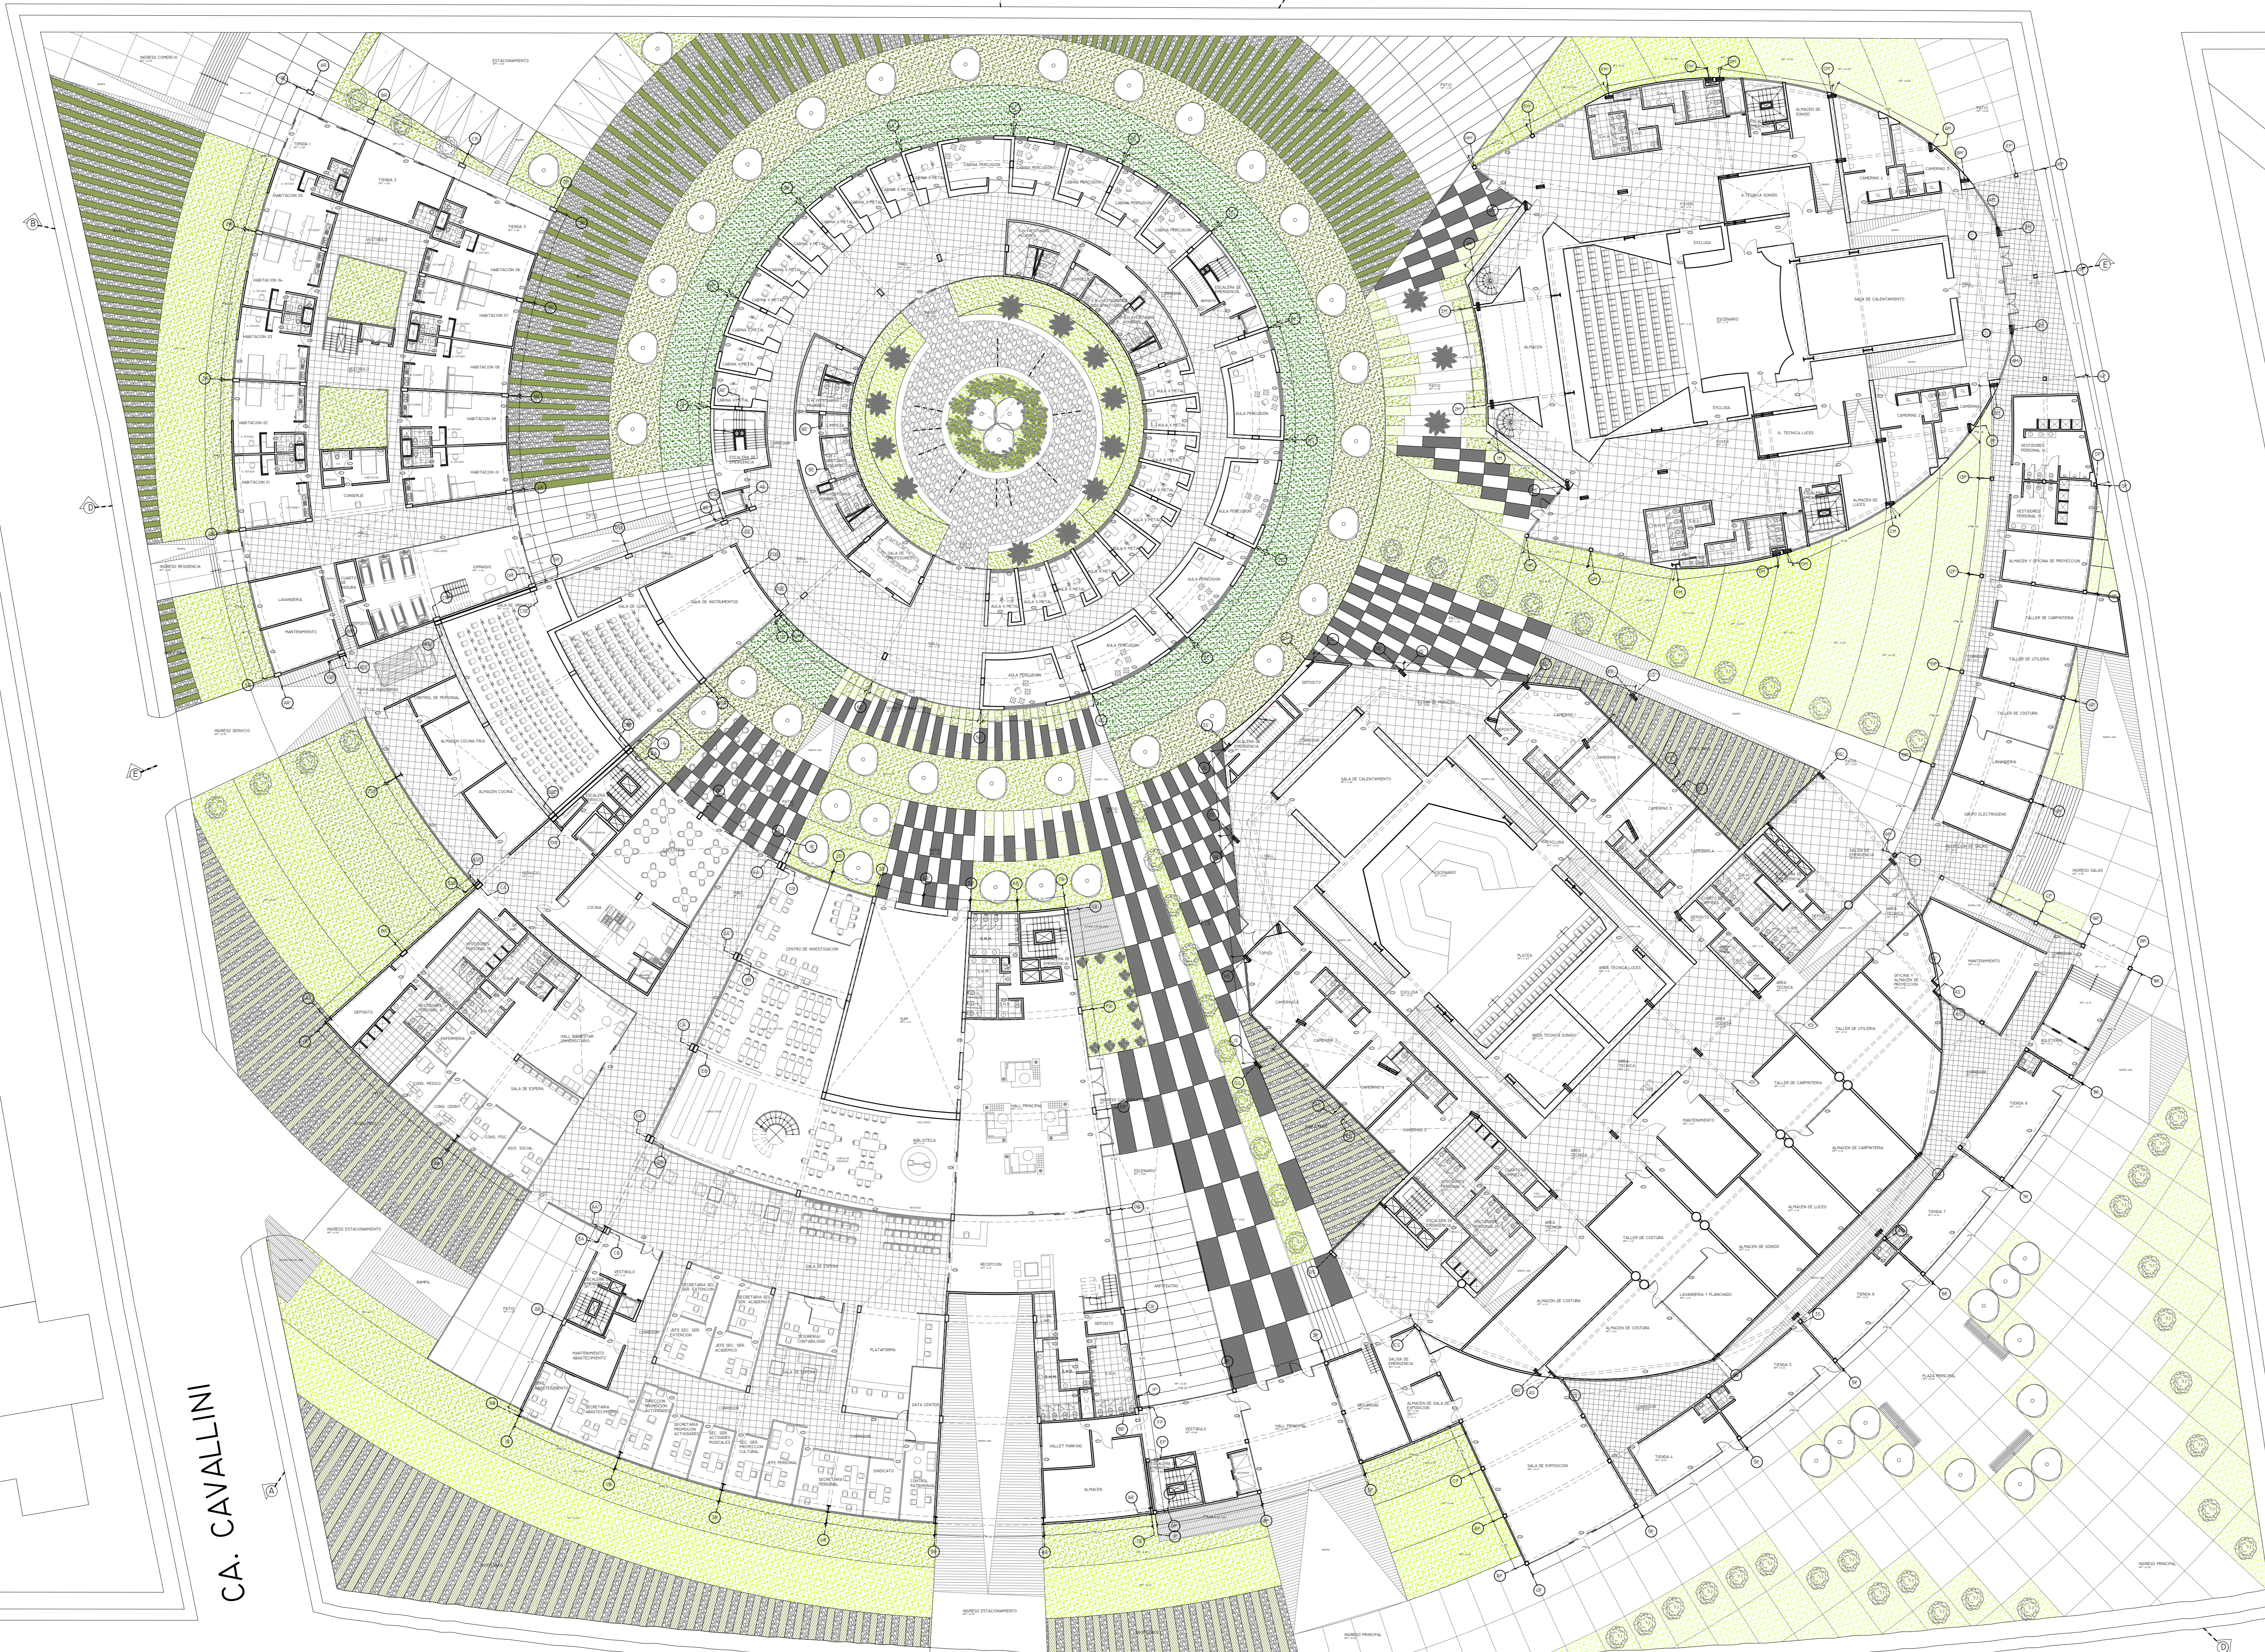

CA. CAVALLINI

CA. BRETON

CA. DURERO

CUADRO DE VANOS




INFRAESTRUCTURA SOSTENIBLE PARA EL CONSERVATORIO NACIONAL DE MUSICA < CNM >

OBSERVACIONES:

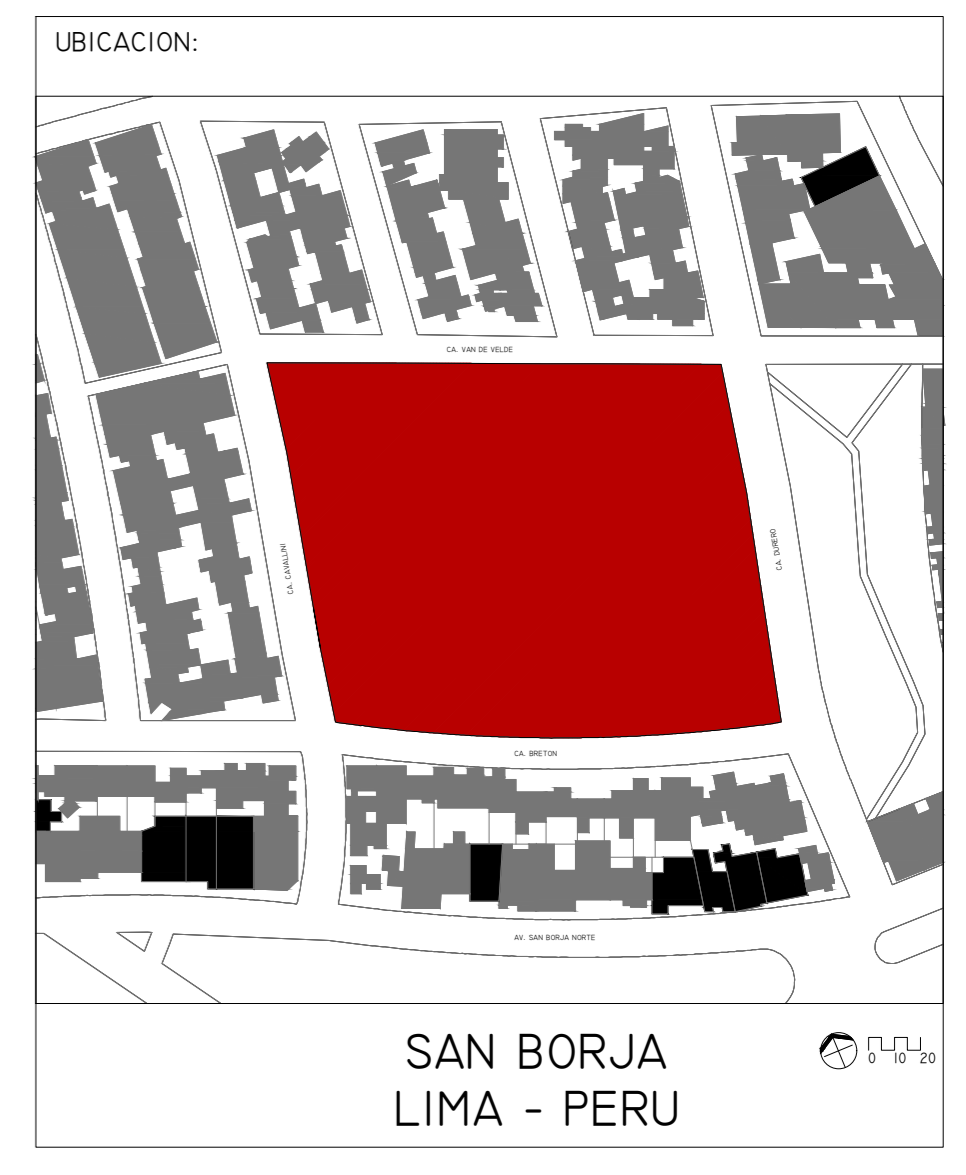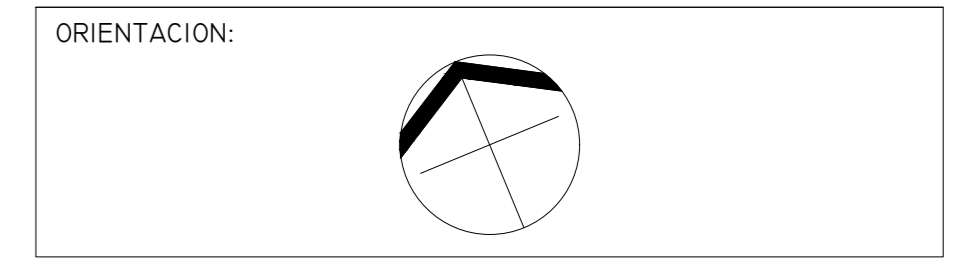

BACHILLER:
AVILA LLAVES SHEYLLA PATRICIA
COD.: 201010050

DIRECTOR:
VALDIVIA SISNIEGAS RICHARD HENRY
CAP. 6600

FLANO:
ANTEPROYECTO PRIMERA PLANTA

ESCALA: 1/250
FECHA: ABRIL 2017

LAMINA N°:
A-02