



HOTEL RESTAURANTE COLLAHUAS (PROPIEDAD DE TERCEROS)

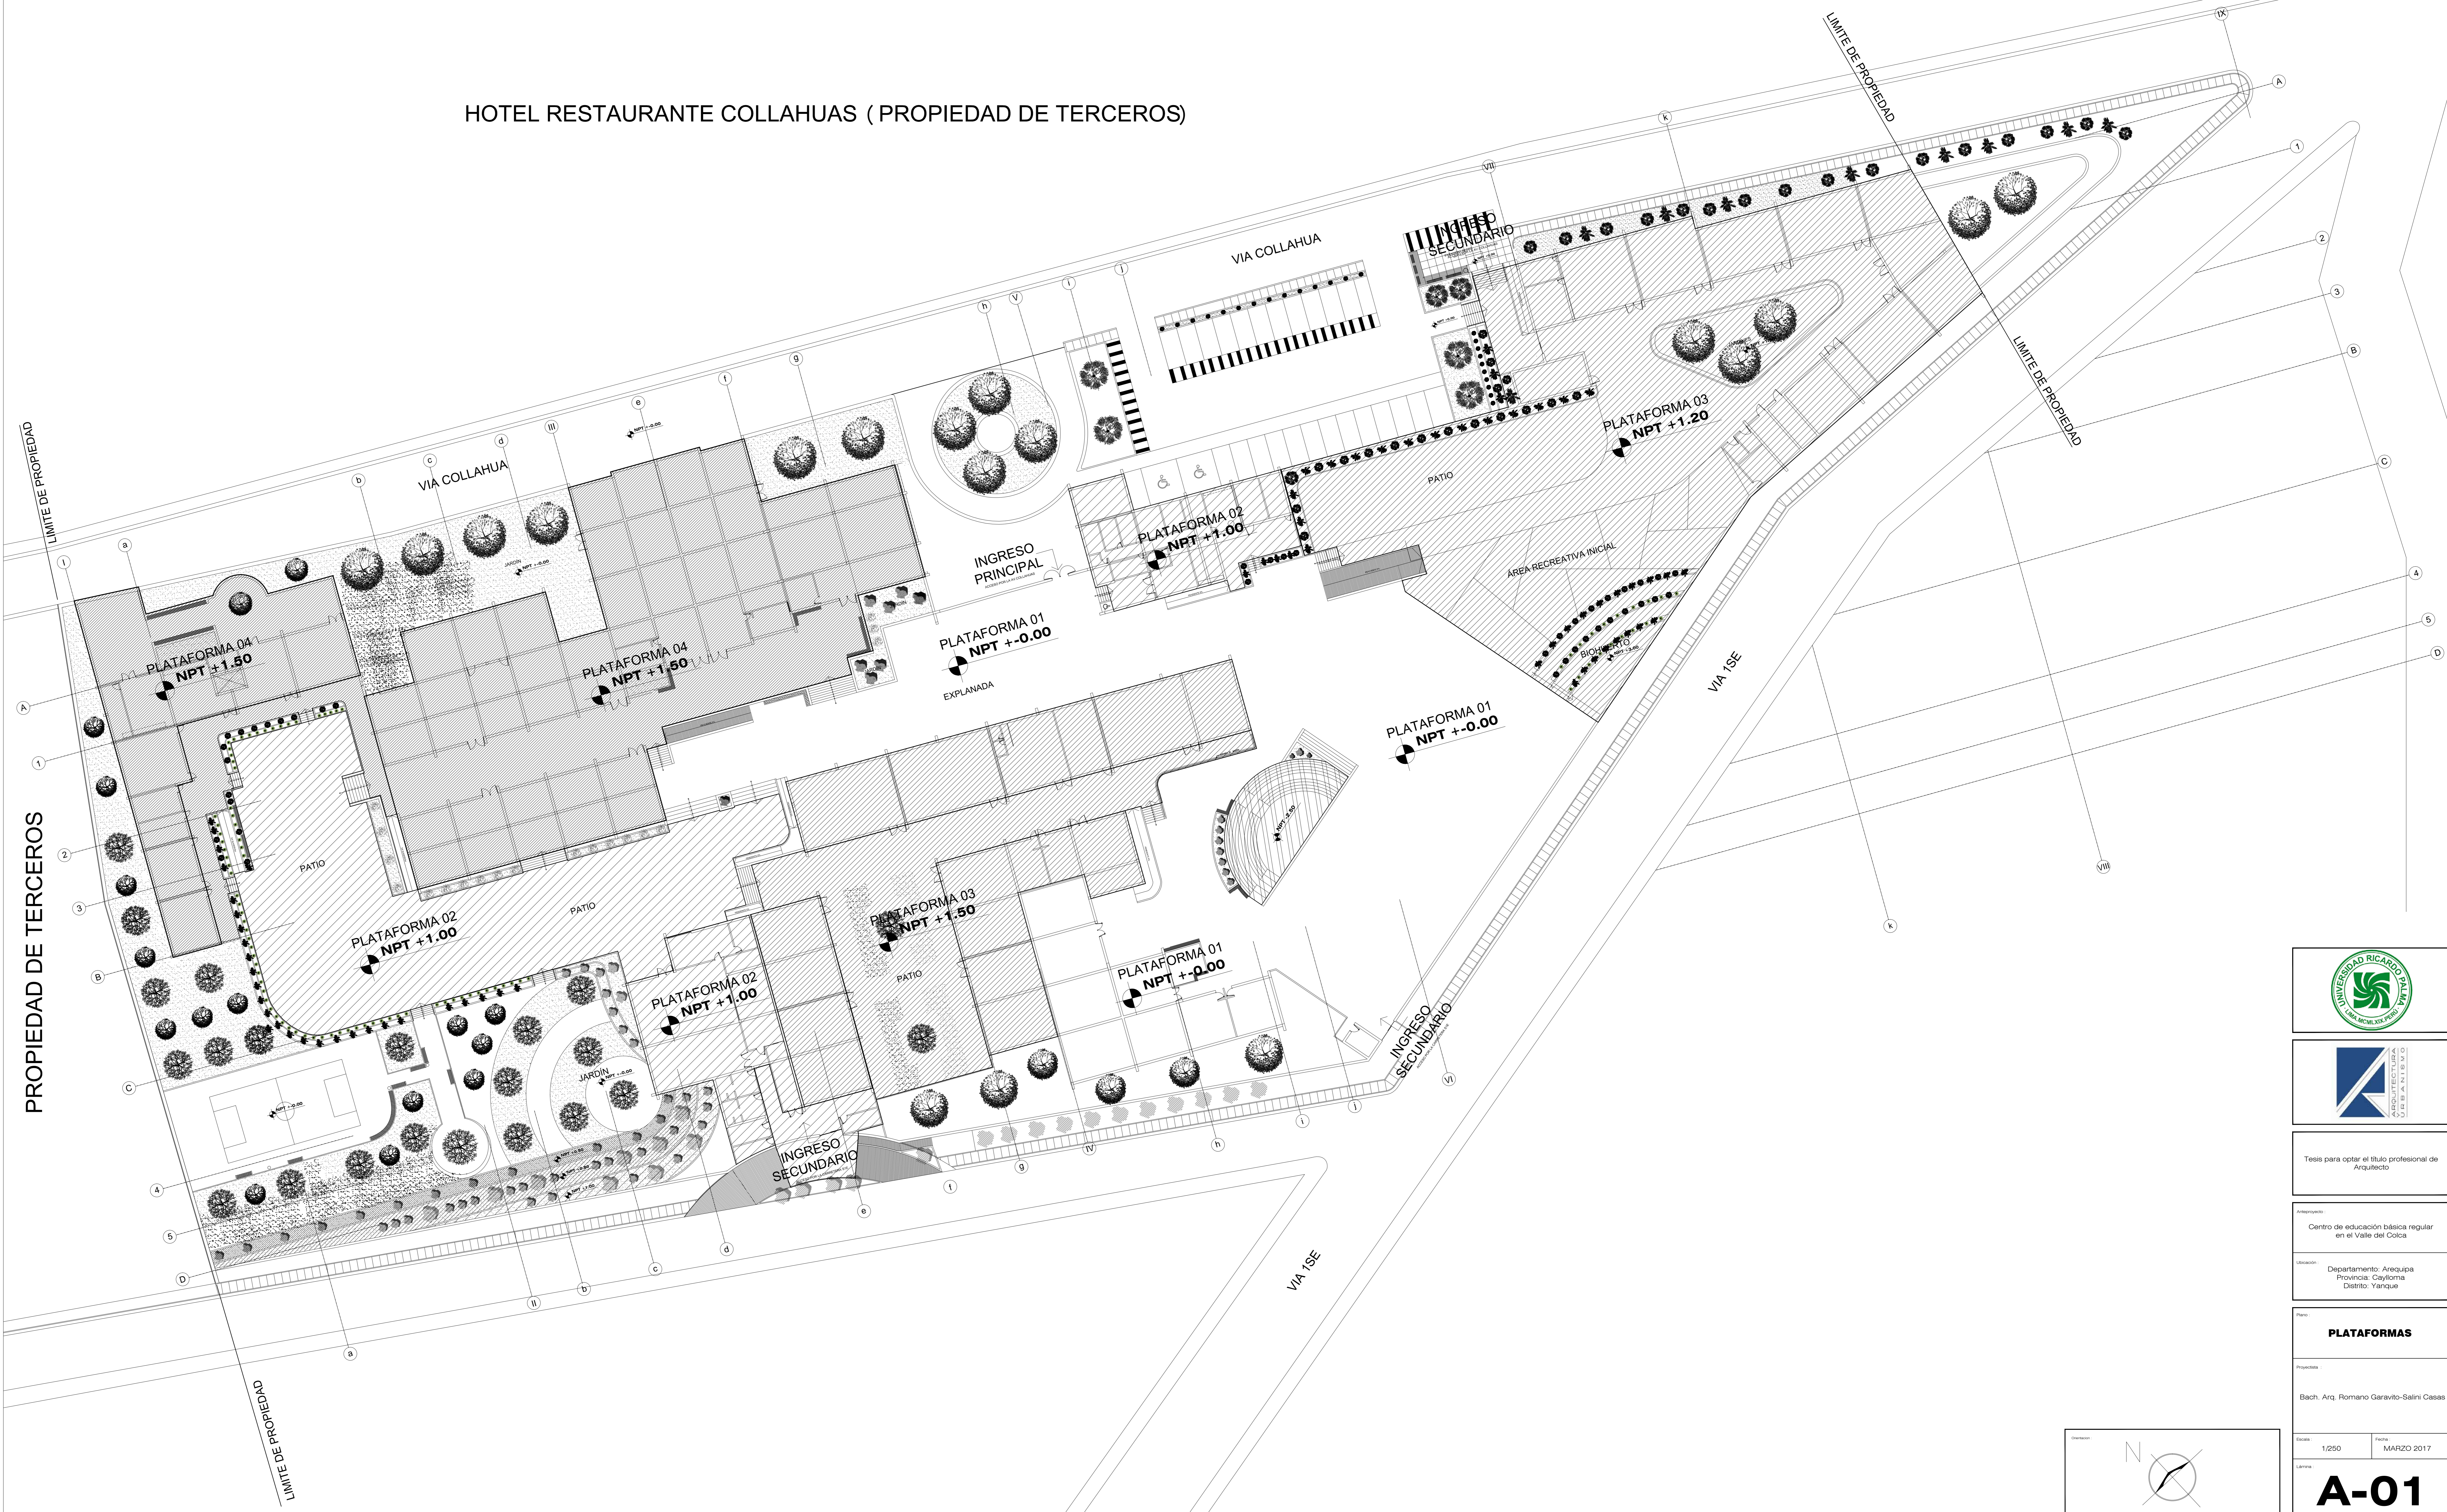

PROPIEDAD DE TERCEROS

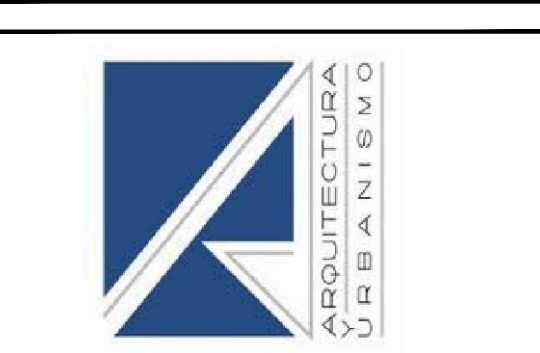

Tesis para optar el título profesional de Arquitecto

Centro de educación básica regular en el Valle del Colica

Departamento: Arequipa
Provincia: Caylloma
Distrito: Yanque

PLATAFORMAS

Bach. Arq. Romano Garavito-Saini Casas

Escala: 1/250 Fecha: MARZO 2017

A-01

