


- ZONIFICACIÓN**
- ZONA DE EVENTOS
 - ZONA DE EXHIBICIONES
 - ZONA DE SERVICIO
 - CAFETERIA
 - ZONA ADMINISTRATIVA
 - SERVICIOS HIGIÉNICOS
 - ESTACIONAMIENTO

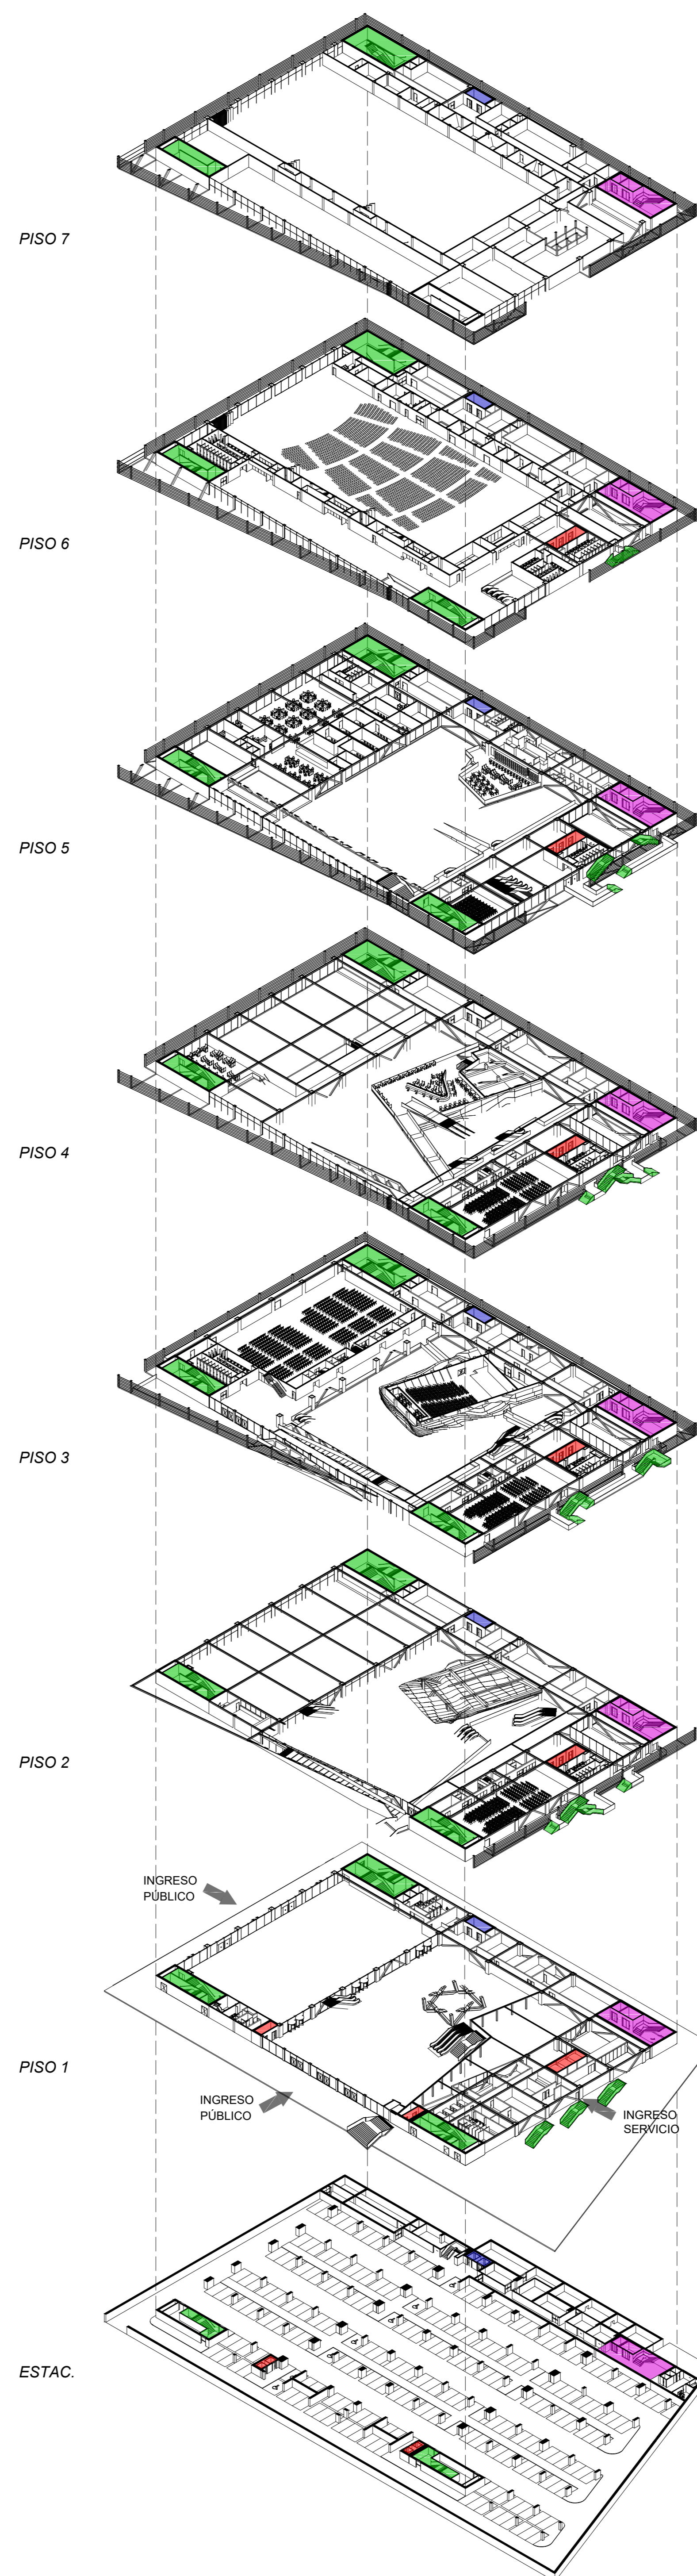

- NÚCLEO DE CIRCULACIONES**
- PÚBLICA
 - ADMINISTRATIVA
 - DE SERVICIO
 - DE EVACUACIÓN

AUTORES:
 Bach. Arq. Samuel CALLIRGOS
 Bach. Arq. Erick VÁSQUEZ

DIRECTOR DE TESIS:
 Arq. Juvenal BARACCO

TÍTULO GENERAL:
 CENTRO DE CONVENCIONES DEL CALLAO, EN EL ENTORNO DE LA ZONA DE ACTIVIDAD LOGÍSTICA.

TÍTULO DEL PLANO:
 DIAGRAMA ZONIFICACIÓN Y CIRCULACIÓN

