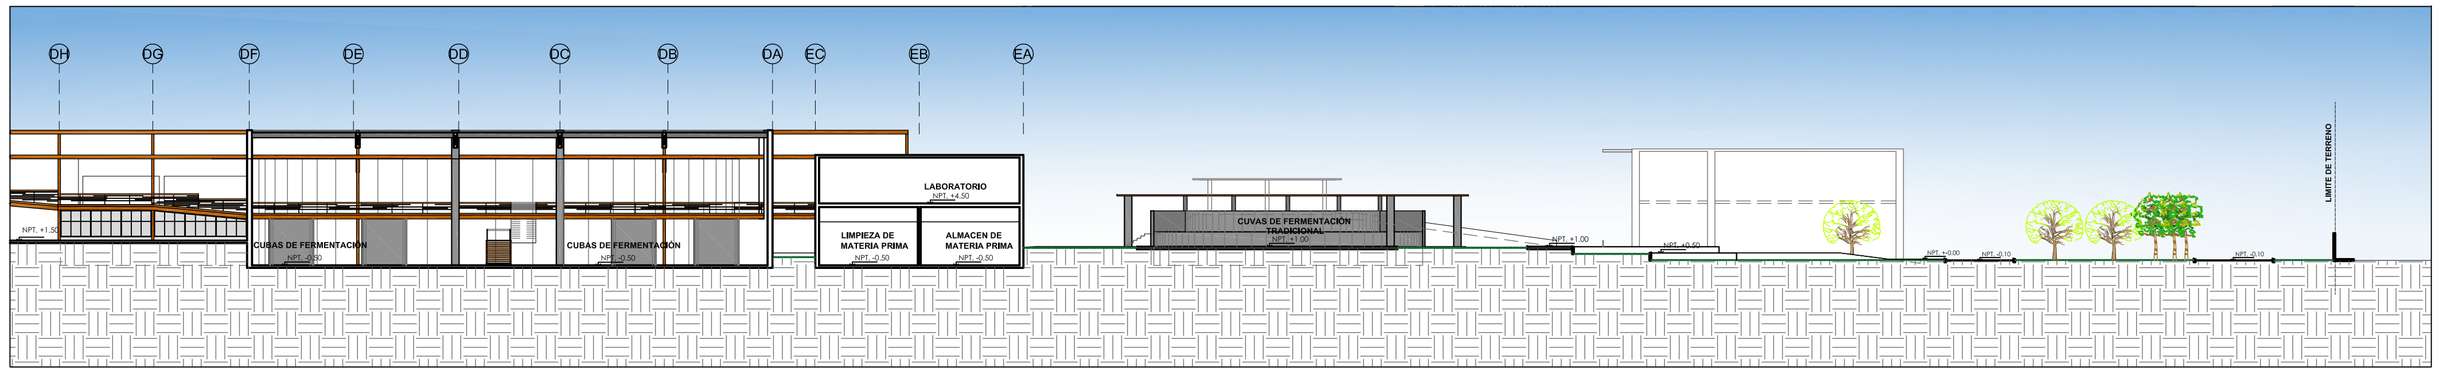

CORTE A-A

ESCALA: 1/350

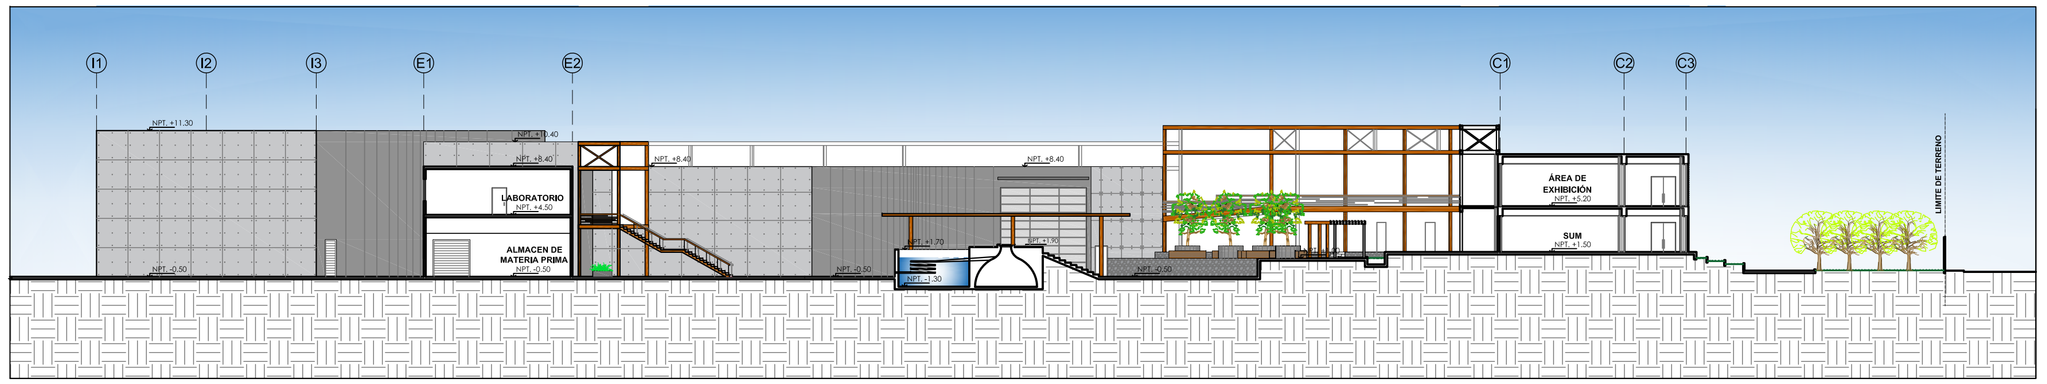

CORTE B-B

ESCALA: 1/350

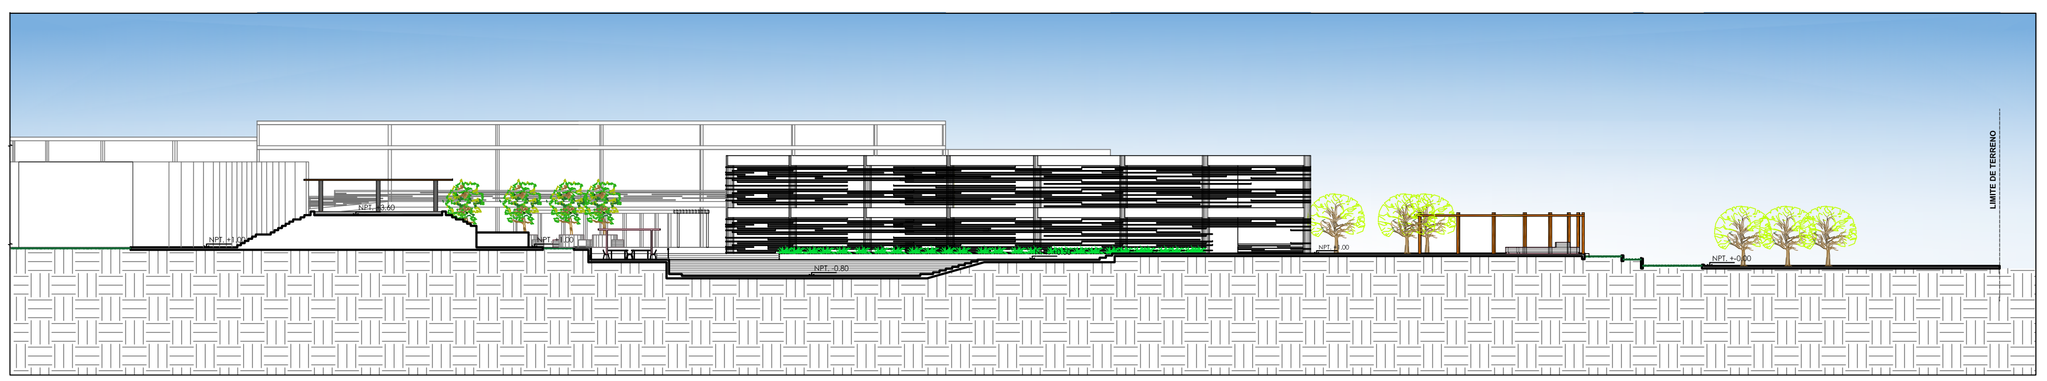

CORTE C-C

ESCALA: 1/350

OBSERVACIONES:

AUTORES:

BACHILLER:
KAREN M. HUAPAYA IGLESIAS

DIRECTOR DE TESIS:

ARQ. GABRIEL DESULOVICH V.

TITULO GENERAL:

COMPLEJO TURÍSTICO PARA LA DIFUSIÓN DEL PISCO EN EL VALLE DE PISCO

TITULO DEL PLANO:

CORTES GENERALES

PLANO DE UBICACION:

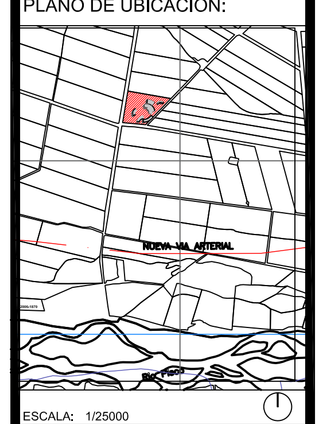

ESCALA: 1/25000

UNIVERSIDAD RICARDO PALMA
FACULTAD DE ARQUITECTURA Y URBANISMO

ESCALA:	FECHA:
1/350	NOVIEMBRE 2017

ARCHIVO: CORTES GENERALES.DWG

PLANO:

G-05