



OBSERVACIONES:


AUTOR:  
BACH. ARQ. SANDRO ROMÁN CARPIO

DIRECTOR DE TESIS:  
ARQ. MANUEL GUILLERMO TISOC YUPANQUI  
CAP : 11667

TITULO GENERAL:  
MUSEO DE MEMORIAS DE GUERRA

TITULO DEL PLANO:  
PLANTA GENERAL SÓTANO 5

PLANO DE UBICACION:

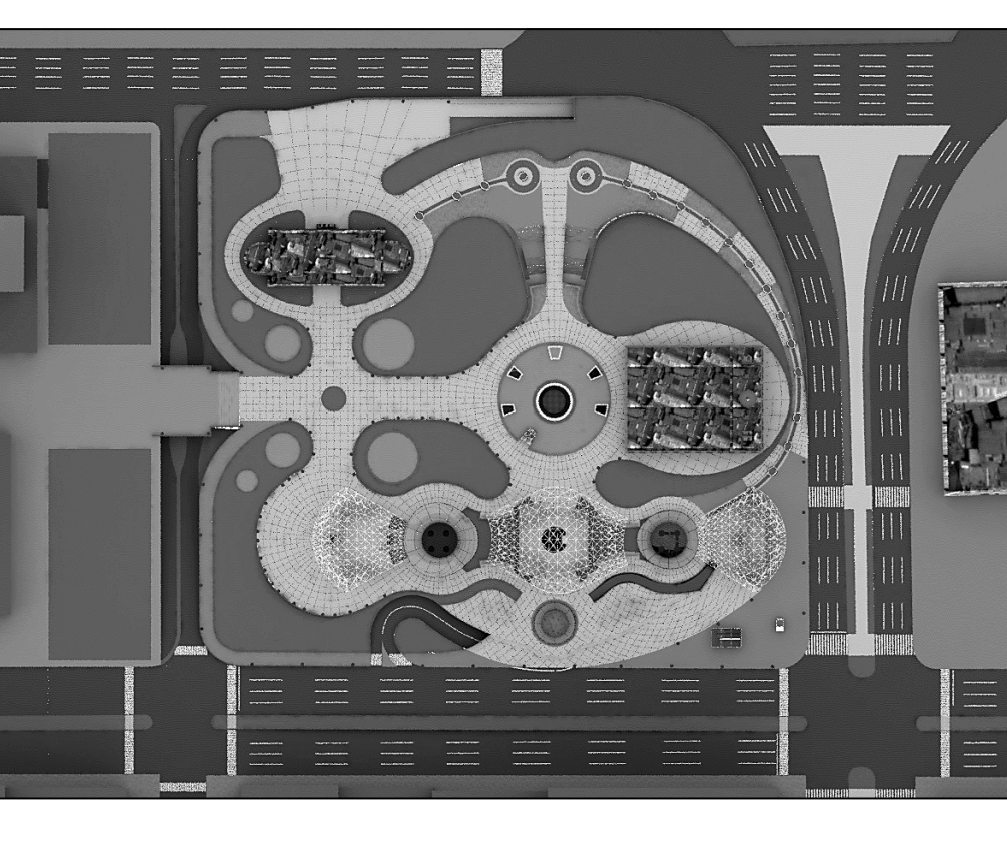


UNIVERSIDAD RICARDO PALMA  
FACULTAD DE ARQUITECTURA Y URBANISMO

ESCALA: 1/250      FECHA: OCTUBRE 2017

PLANO: **A-01**

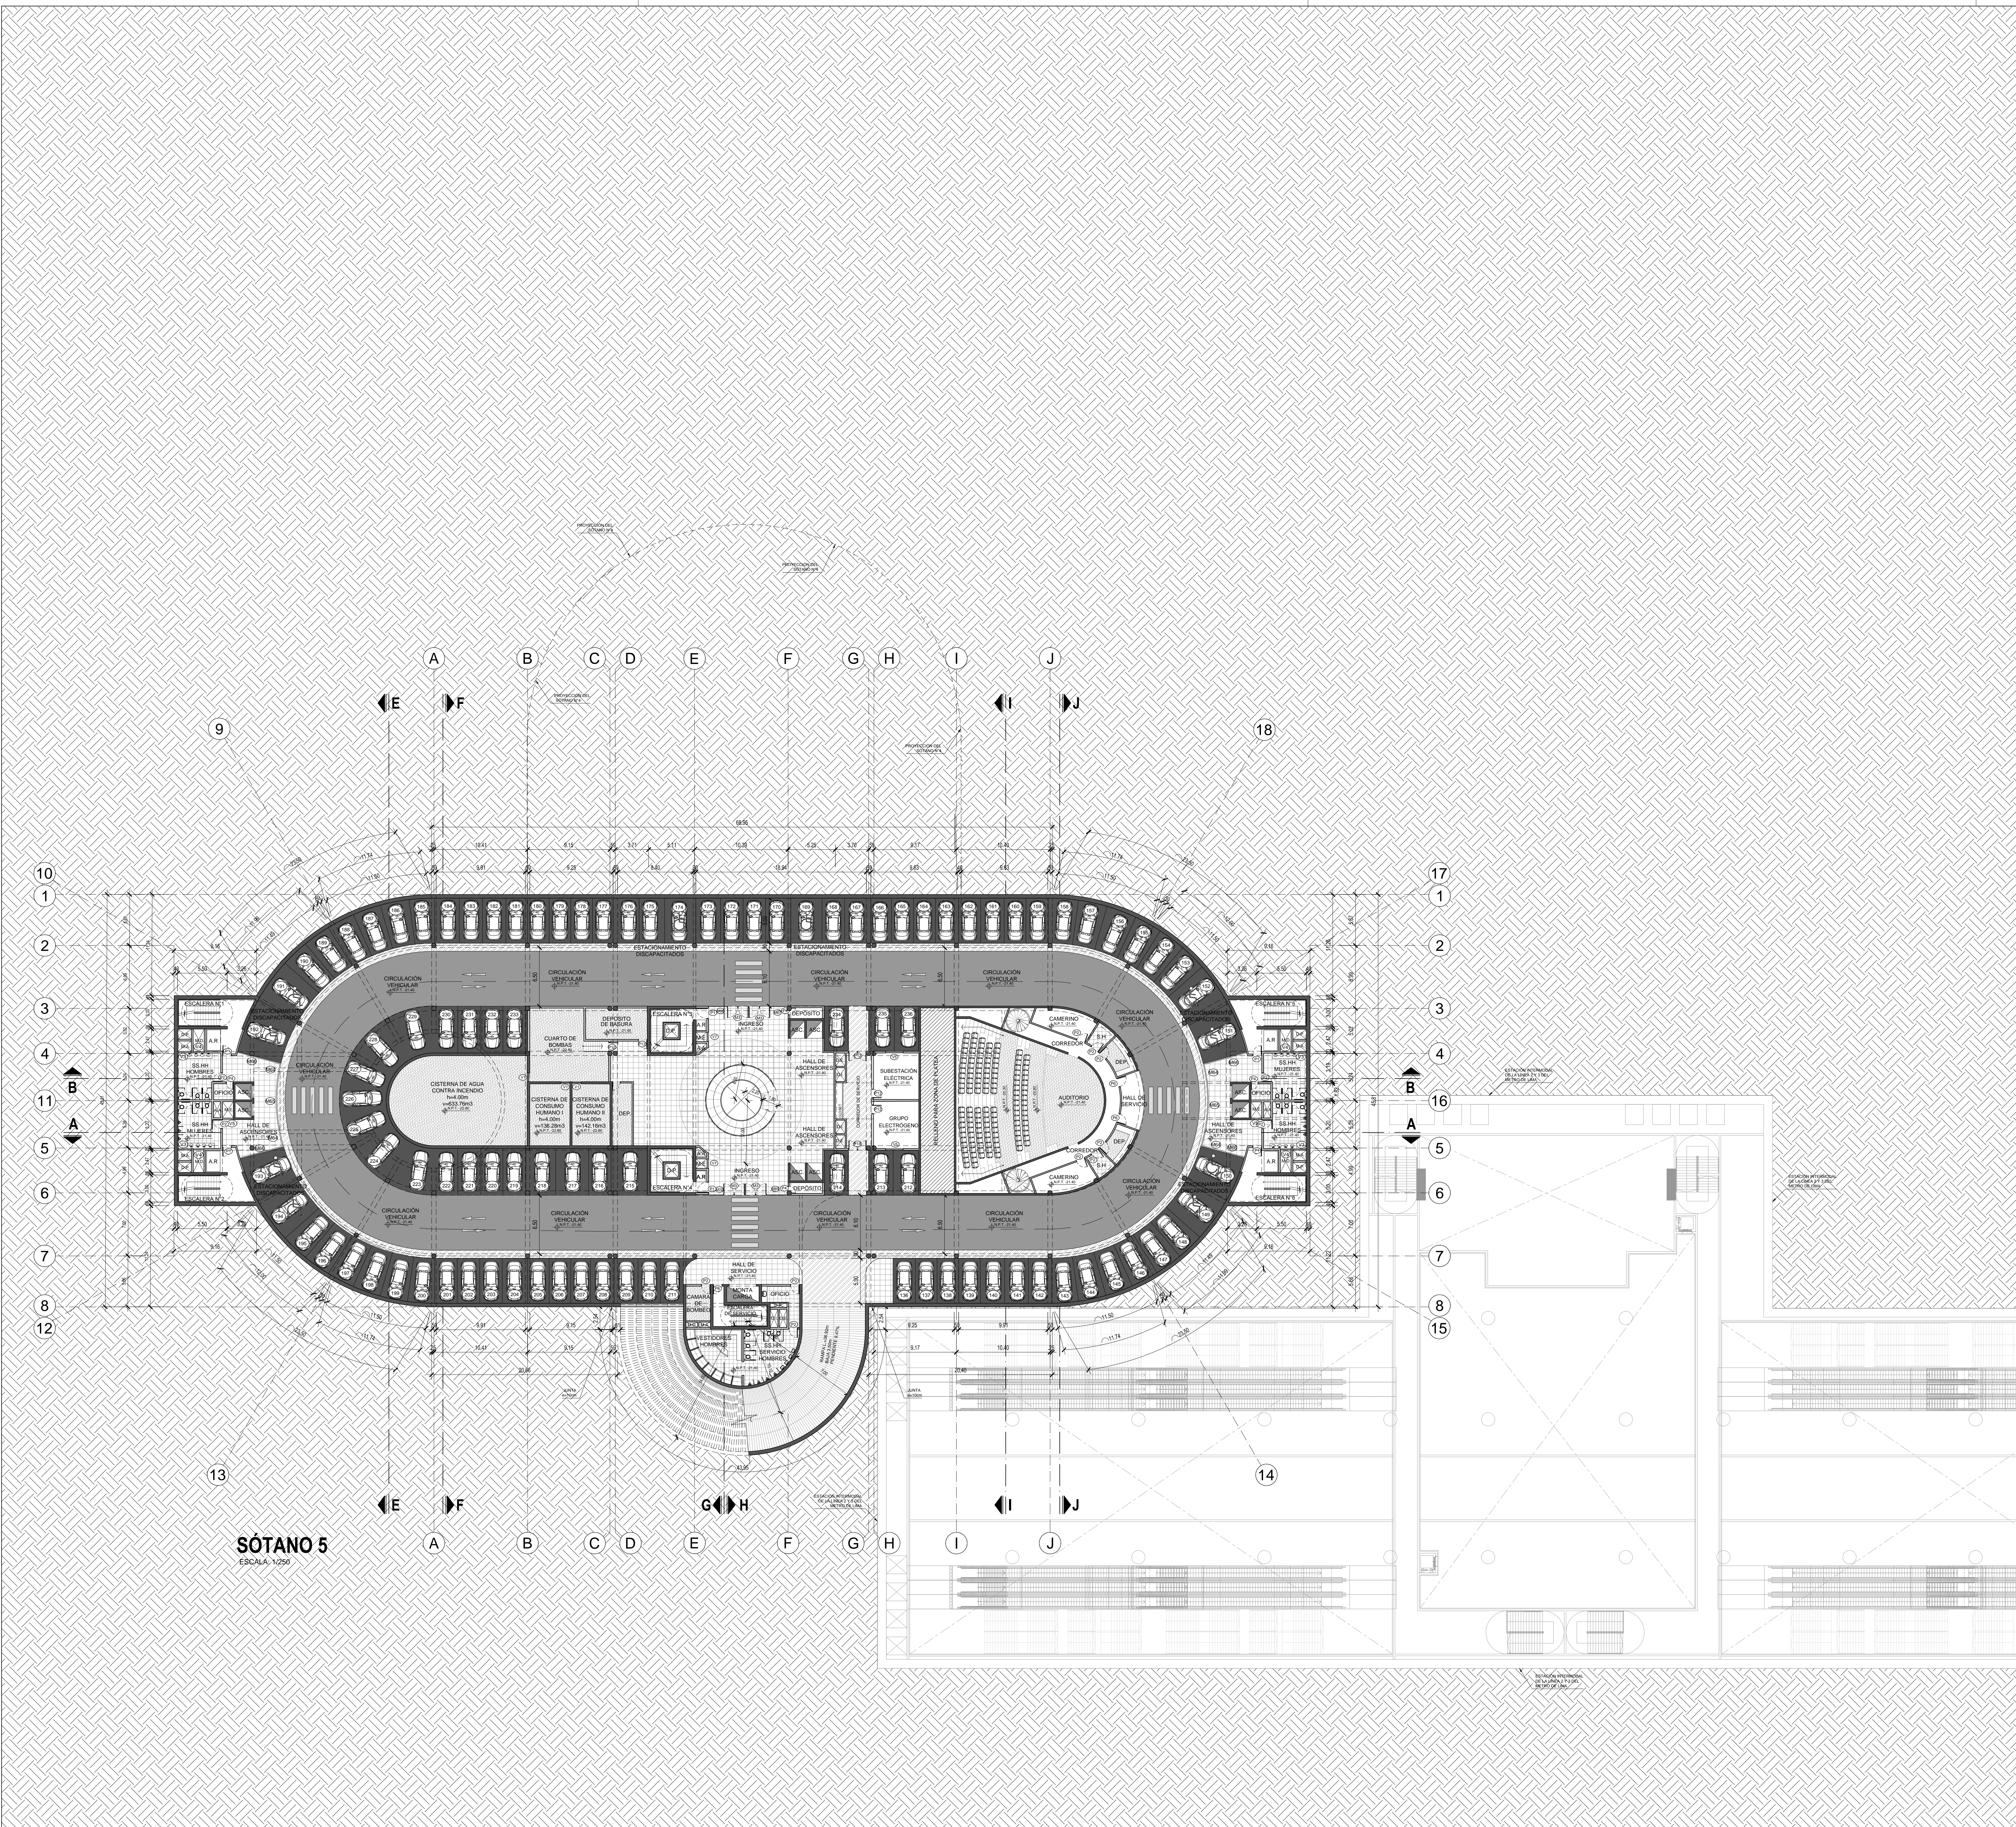

LEYENDA	
A.R.	ÁREA DE REFUGIO
