



OBSERVACIONES:

AUTORES:

Amed Aguilar Chunga

Cristhian Meza Davirán

DIRECTOR DE TESIS:

Juvenal Baracco Barrios


TITULO GENERAL:

COLISEO NACIONAL  
EN EL MARCO DE  
LOS JUEGOS  
PANAMERICANOS

TITULO DEL PLANO:

ELEVACION 1-FRONTAL  
ELEVACION 2-LATERAL 1

PLANO DE UBICACION:

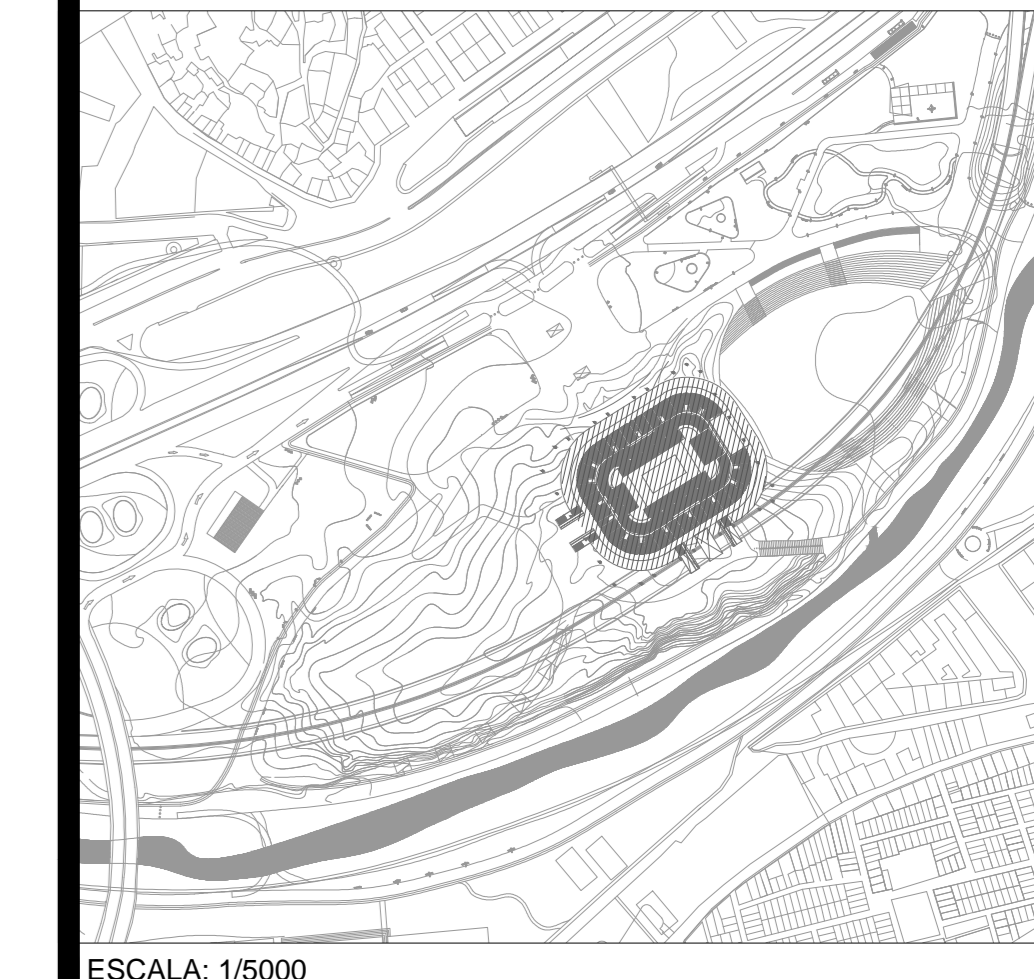

ESCALA: 1/5000

ESCALA:

1/250

FECHA:


01/06/2016

ARCHIVO:

007


PLANO:

A-09

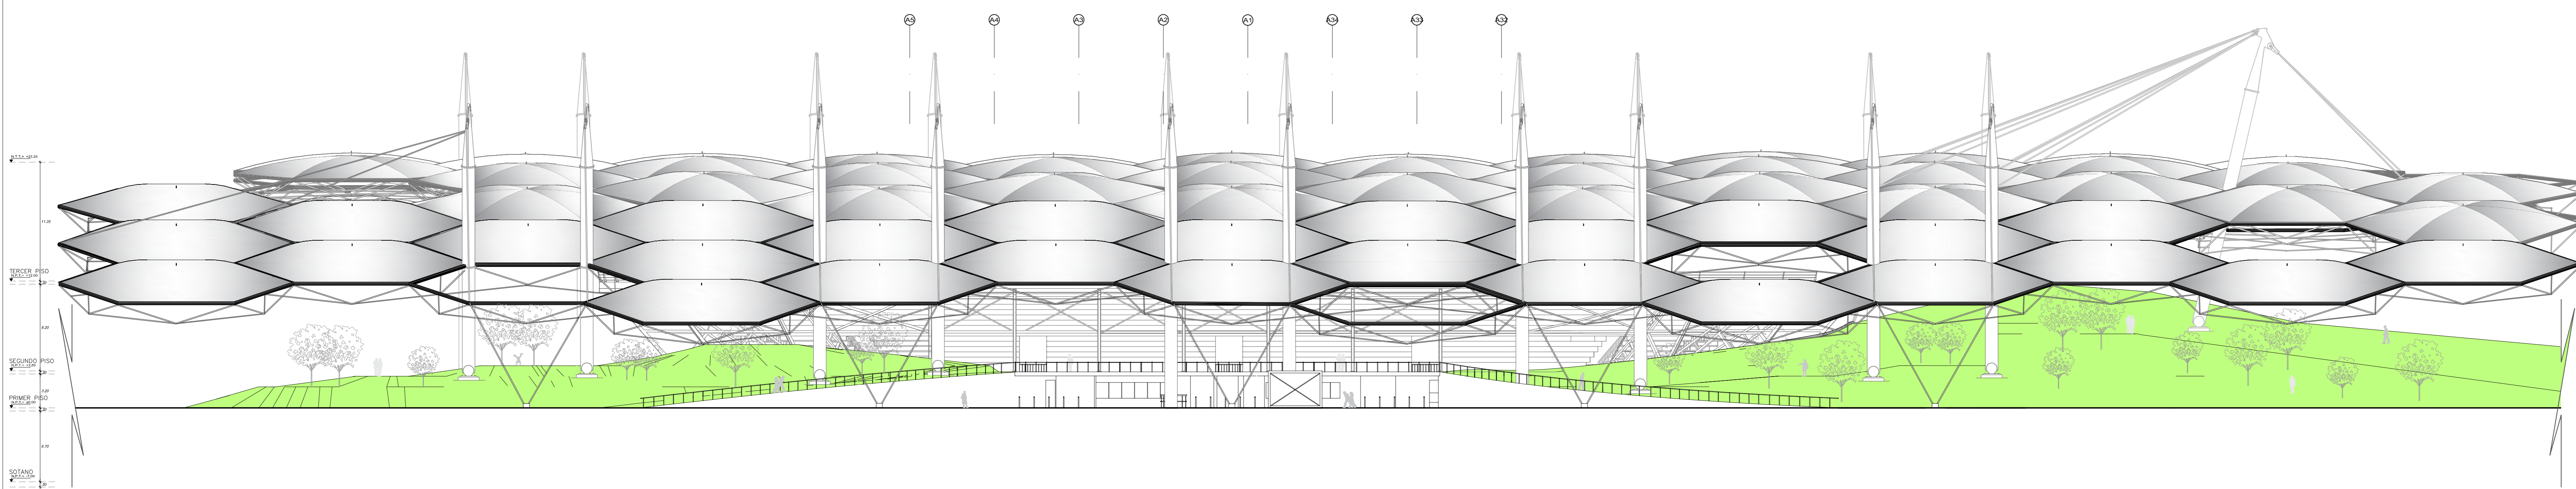

ELEVACION 1 – FRONTAL

esc. 1/250

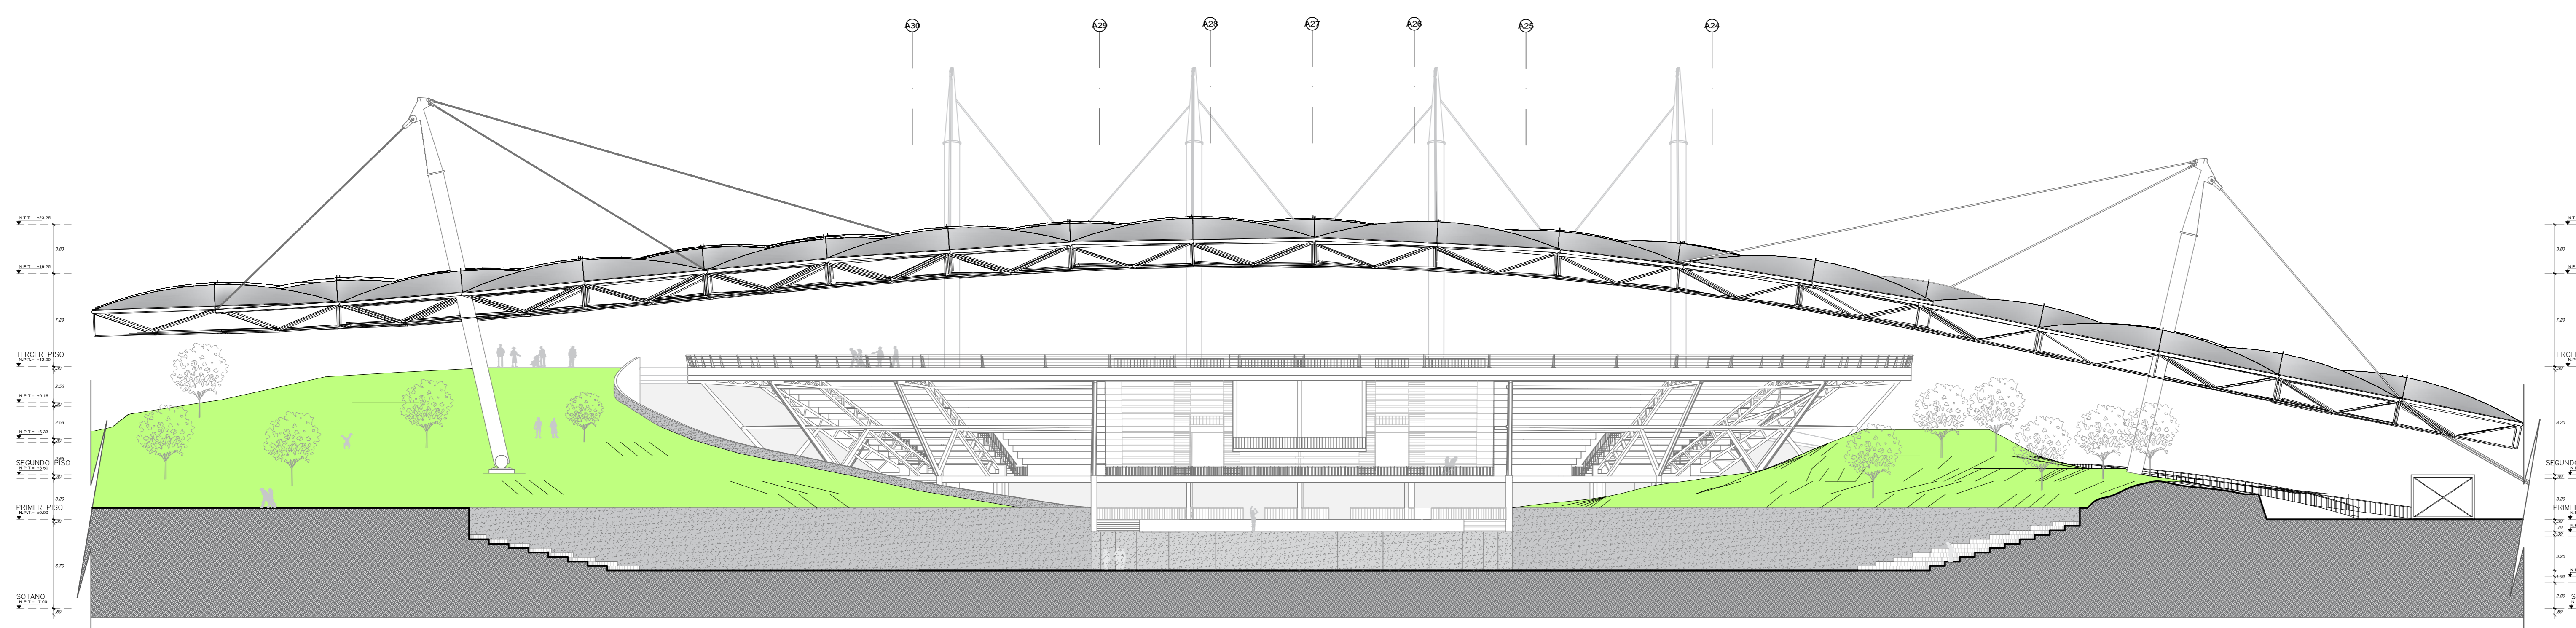

ELEVACION 2 – LATERAL 1

esc. 1/250