

OBSERVACIONES:

AUTORES:

Bach. Minaya Sosa, Elka Stephanie

DIRECTOR DE TESIS:

Arqto. Felix Mayorca


TITULO GENERAL:

ESCUELA NACIONAL
SUPERIOR DE ARTES
ESCENICAS

TITULO DEL PLANO:

CORTES GENERALES
CORTE A-A', CORTE B-B'
CORTE C-C', CORTE D-D'

PLANO DE
UBICACION:

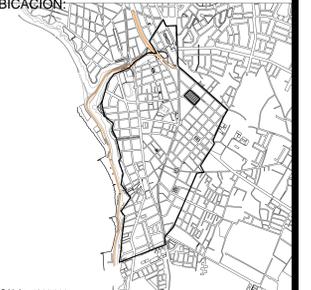

ESCALA: 1/20,000

UNIVERSIDAD RICARDO PALMA
FACULTAD DE ARQUITECTURA Y
URBANISMO

ESCALA: 1/200

FECHA: AGOSTO 2016

ARCHIVO:


PLANO:

A-05


CORTE A - A'
ESCALA: 1/200



CORTE B - B'
ESCALA: 1/200

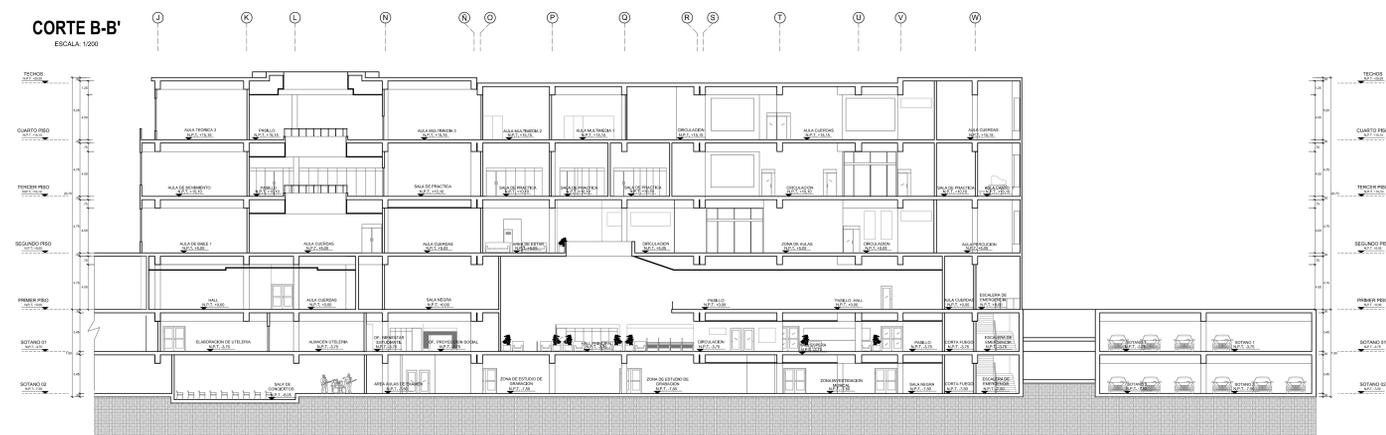

CORTE C - C'
ESCALA: 1/200

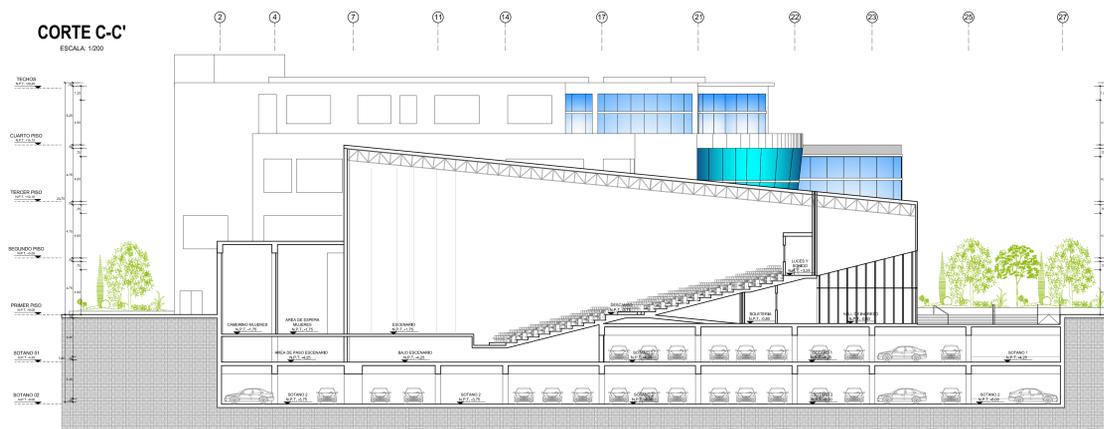

CORTE D - D'
ESCALA: 1/200

