

OBSERVACIONES:

AUTORES:

Bach. Minaya Sosa, Elka Stephanie

DIRECTOR DE TESIS:

Arqto. Felix Mayorca

TITULO GENERAL:

ESCUELA NACIONAL  
SUPERIOR DE ARTES  
ESCENICAS

TITULO DEL PLANO:

ELEVACIONES GENERALES  
ELEVACION 1, 2, 3, 4.

PLANO DE  
UBICACION:



ESCALA: 1/20.000

UNIVERSIDAD RICARDO PALMA  
FACULTAD DE ARQUITECTURA Y  
URBANISMO


ESCALA: 1/200

FECHA: AGOSTO 2016


ARCHIVO:

PLANO:


A-06

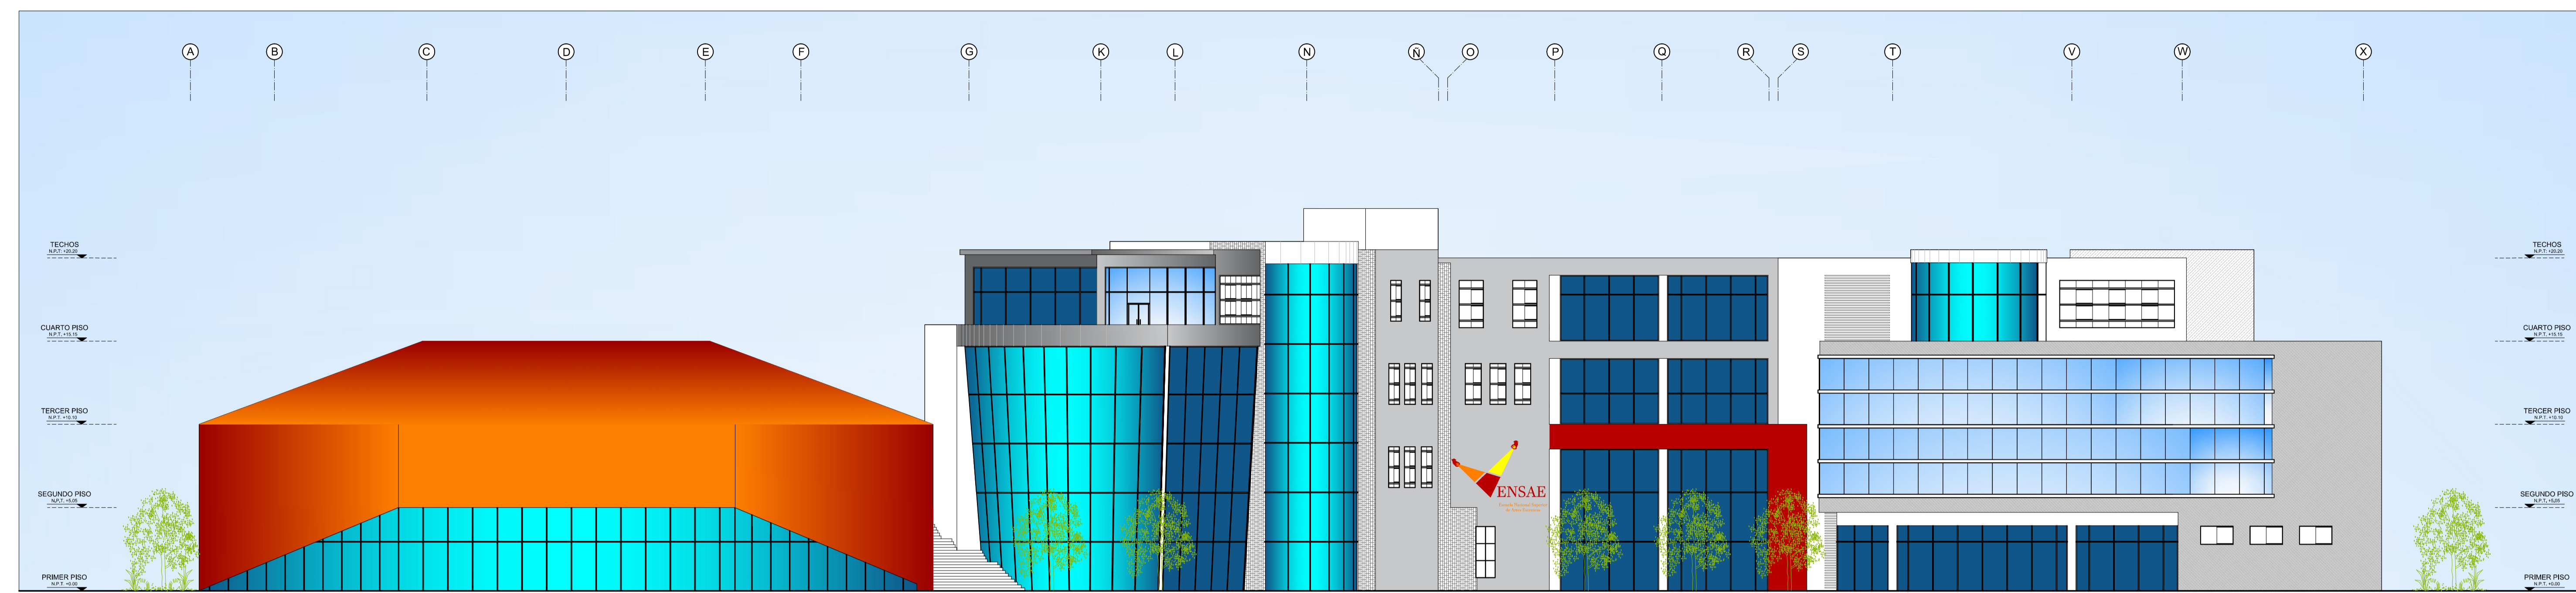


ELEVACION FRONTAL  
ESCALA: 1/200

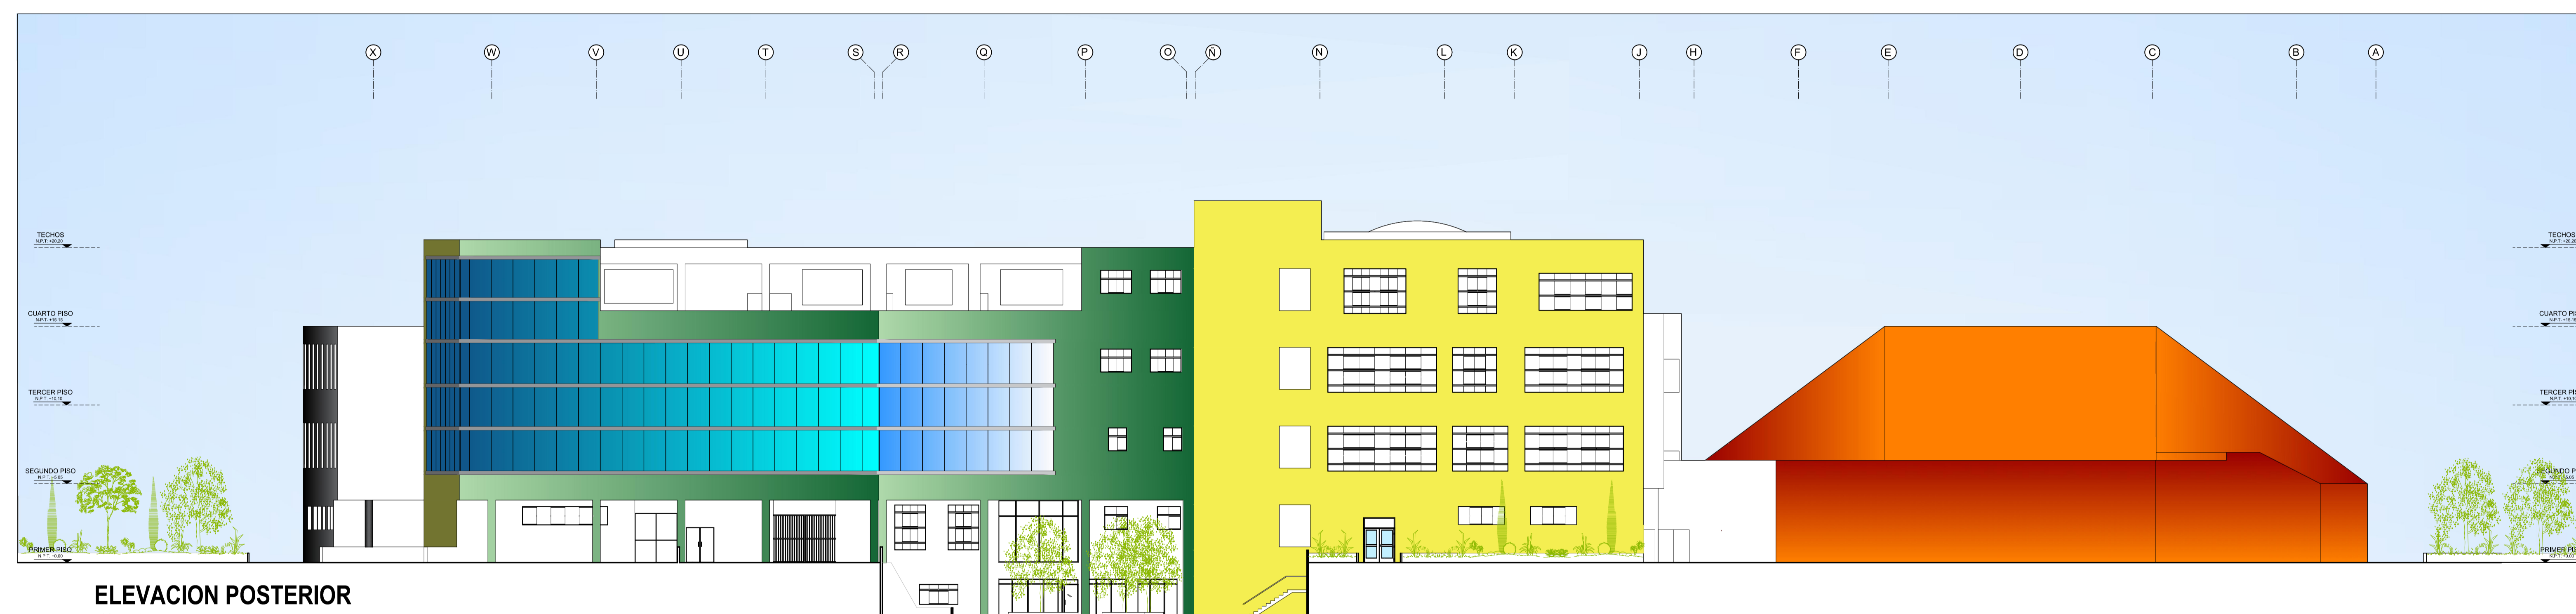

ELEVACION POSTERIOR  
ESCALA: 1/200

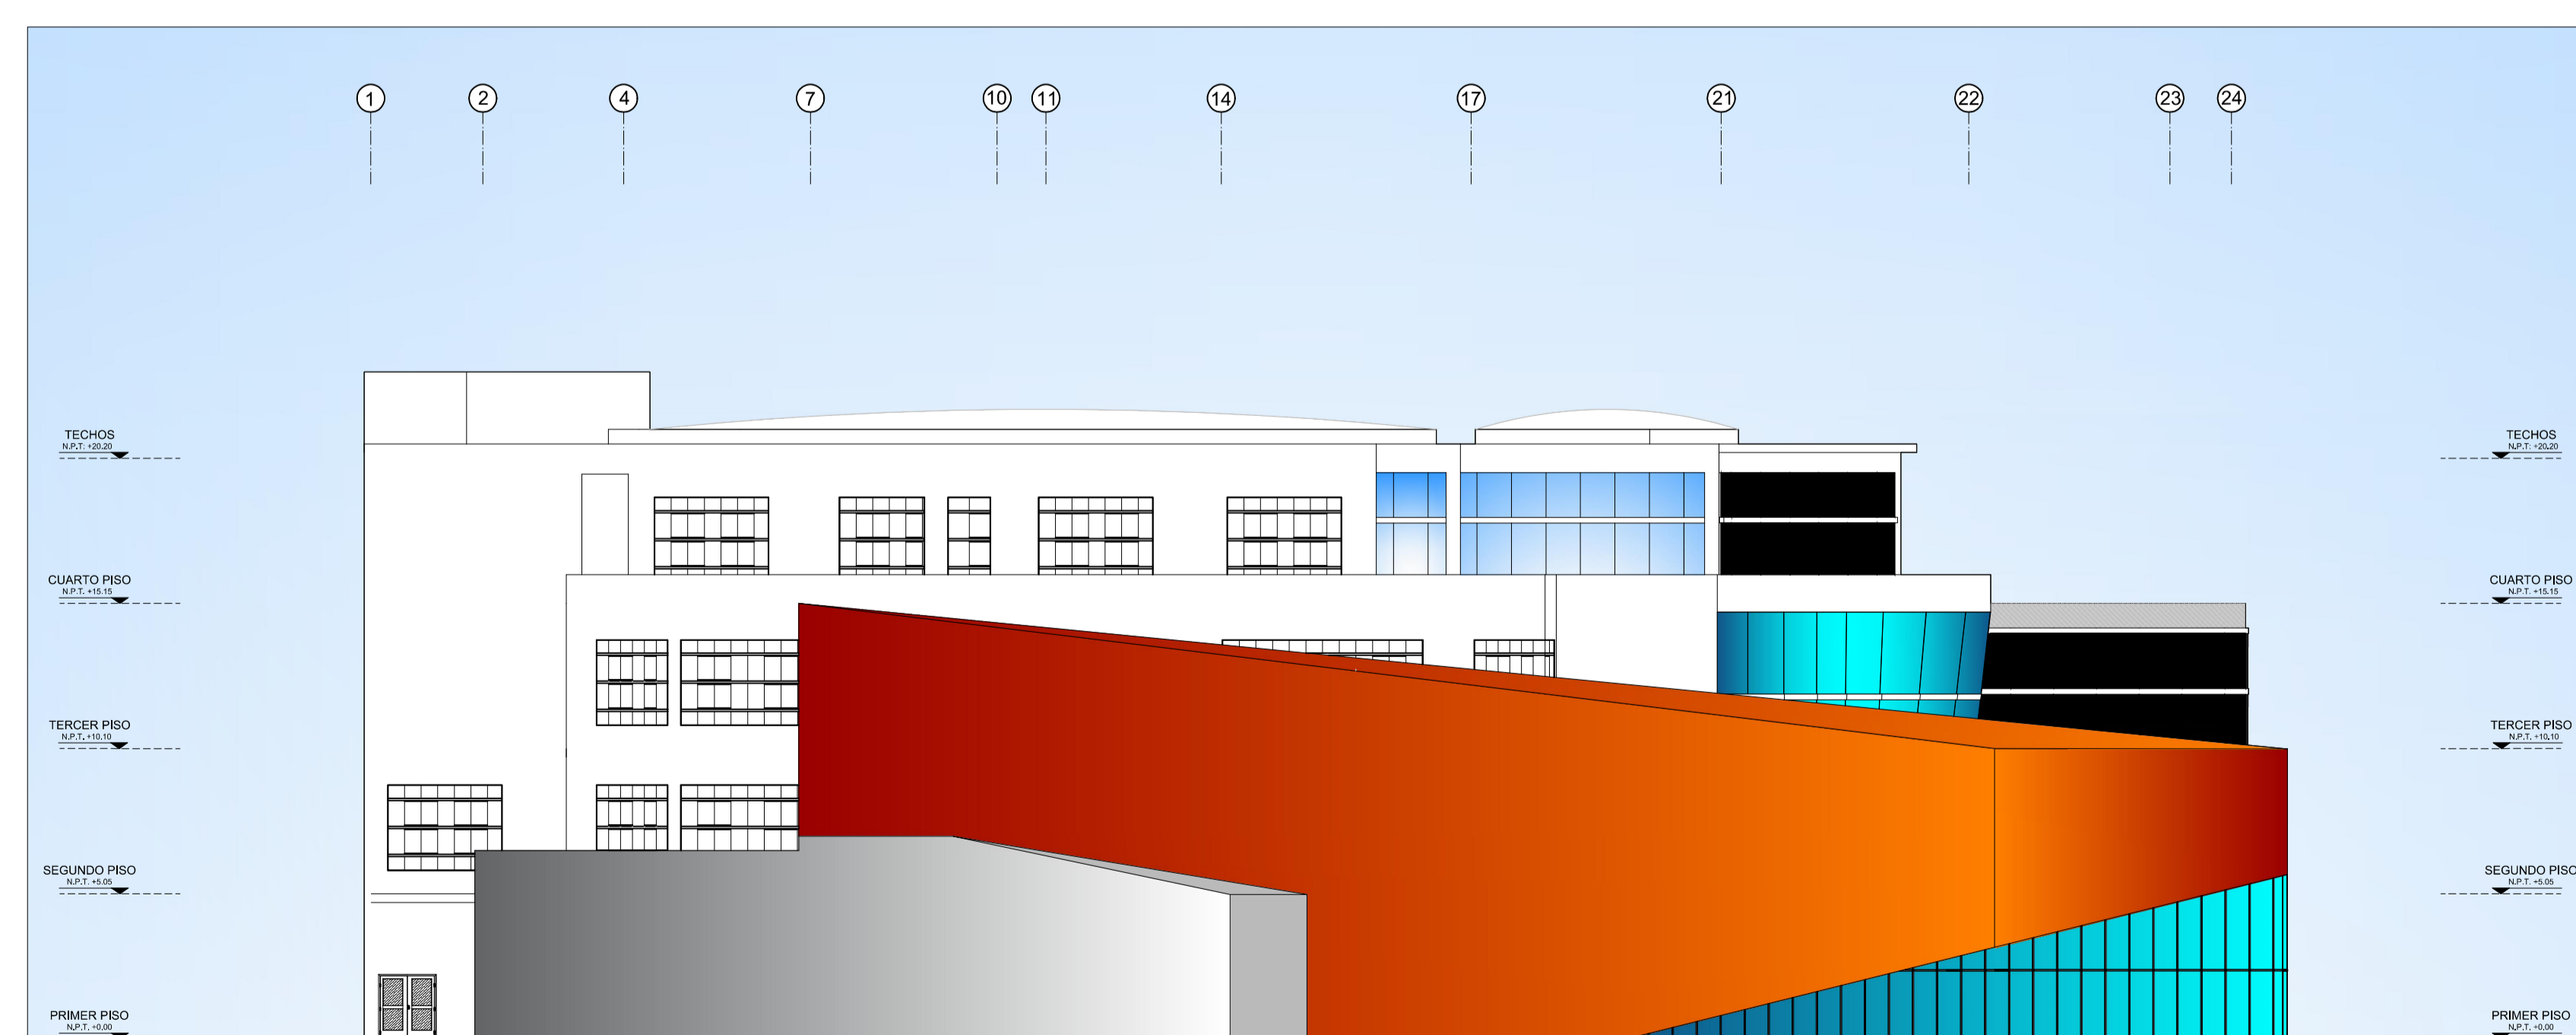

ELEVACION LATERAL  
ESCALA: 1/200

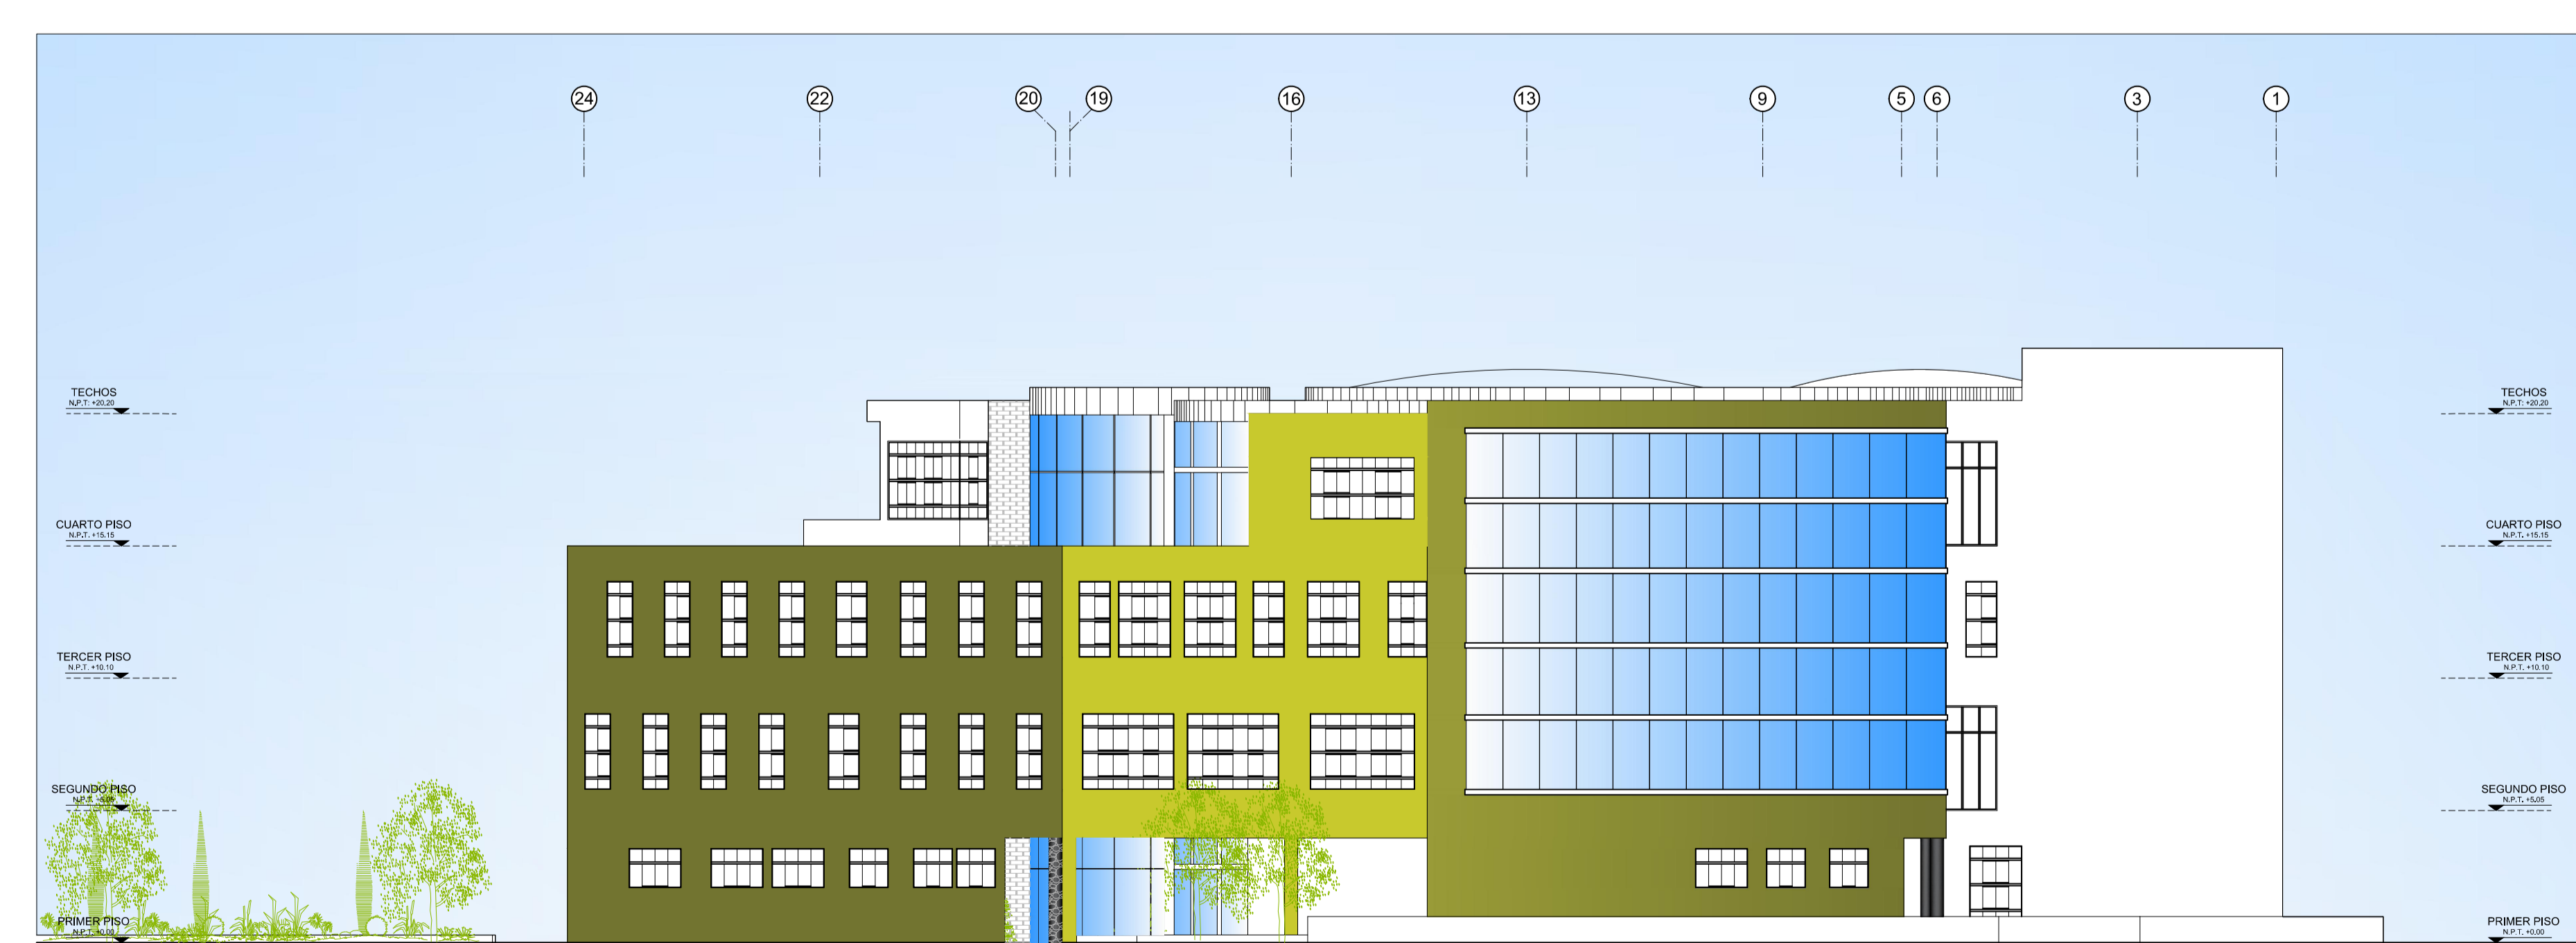

ELEVACION LATERAL  
ESCALA: 1/200